

| | | | | | |
|---------------------------------|----------------------|-------------------|---------------------------------|---------------|-----------------|
| Eksternt projektnr.: 1180801 | Tegningsnr.: A0.2 | Dato: 03.12.20 | Skala A3: 1 : 750 | Tegner: WH | Kontroll: SB |
| NB Automatlager 3 | | | Status: Totalentreprisegrunnlag | | |
| Situasjonsplan | | | | | |



- Lastebil
17,5 m lang / +12,5 m svingradius
- Brannbil
10 m oppstilling./ +14 m svingradius
- Kjøremønster mottak
- Kjøremønster Rygging til mottak
- Kjøremønster uttrykning
- 20 nye sykkelparkeringer totalt, overbygget
- Varemottak
- Personalingang
- Ny kjørevei
- Kjøreforsterket gress

Eksisterende parkeringsplasser:


| | |
|------------------------|--------------|
| Parkering Sukkerbiten: | 61 plasser |
| Parkeringlass Depot 2: | 100 plasser |
| Hovedinngang: | 2 plasser HC |


Nye parkeringsplasser:

| | |
|-------------------------|-----------------------------|
| Parkering Sukkerbiten: | 9 plasser bil |
| Parkering Sukkerbiten: | 9 plasser El-bil |
| Parkering Sukkerbiten: | 1 plass HC |
| Parkering automatlager: | 7 plasser bil |
| Hovedinngang: | 20 overbygde plasser sykkel |


Totalt antall parkeringsplasser:

| | |
|---------------------------|--------------------|
| Parkering Sukkerbiten: | 79 plasser +Garage |
| Parkeringlass Depot 2: | 100 plasser |
| Hovedinng. + Sukkerbiten: | 3 plasser HC |

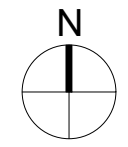

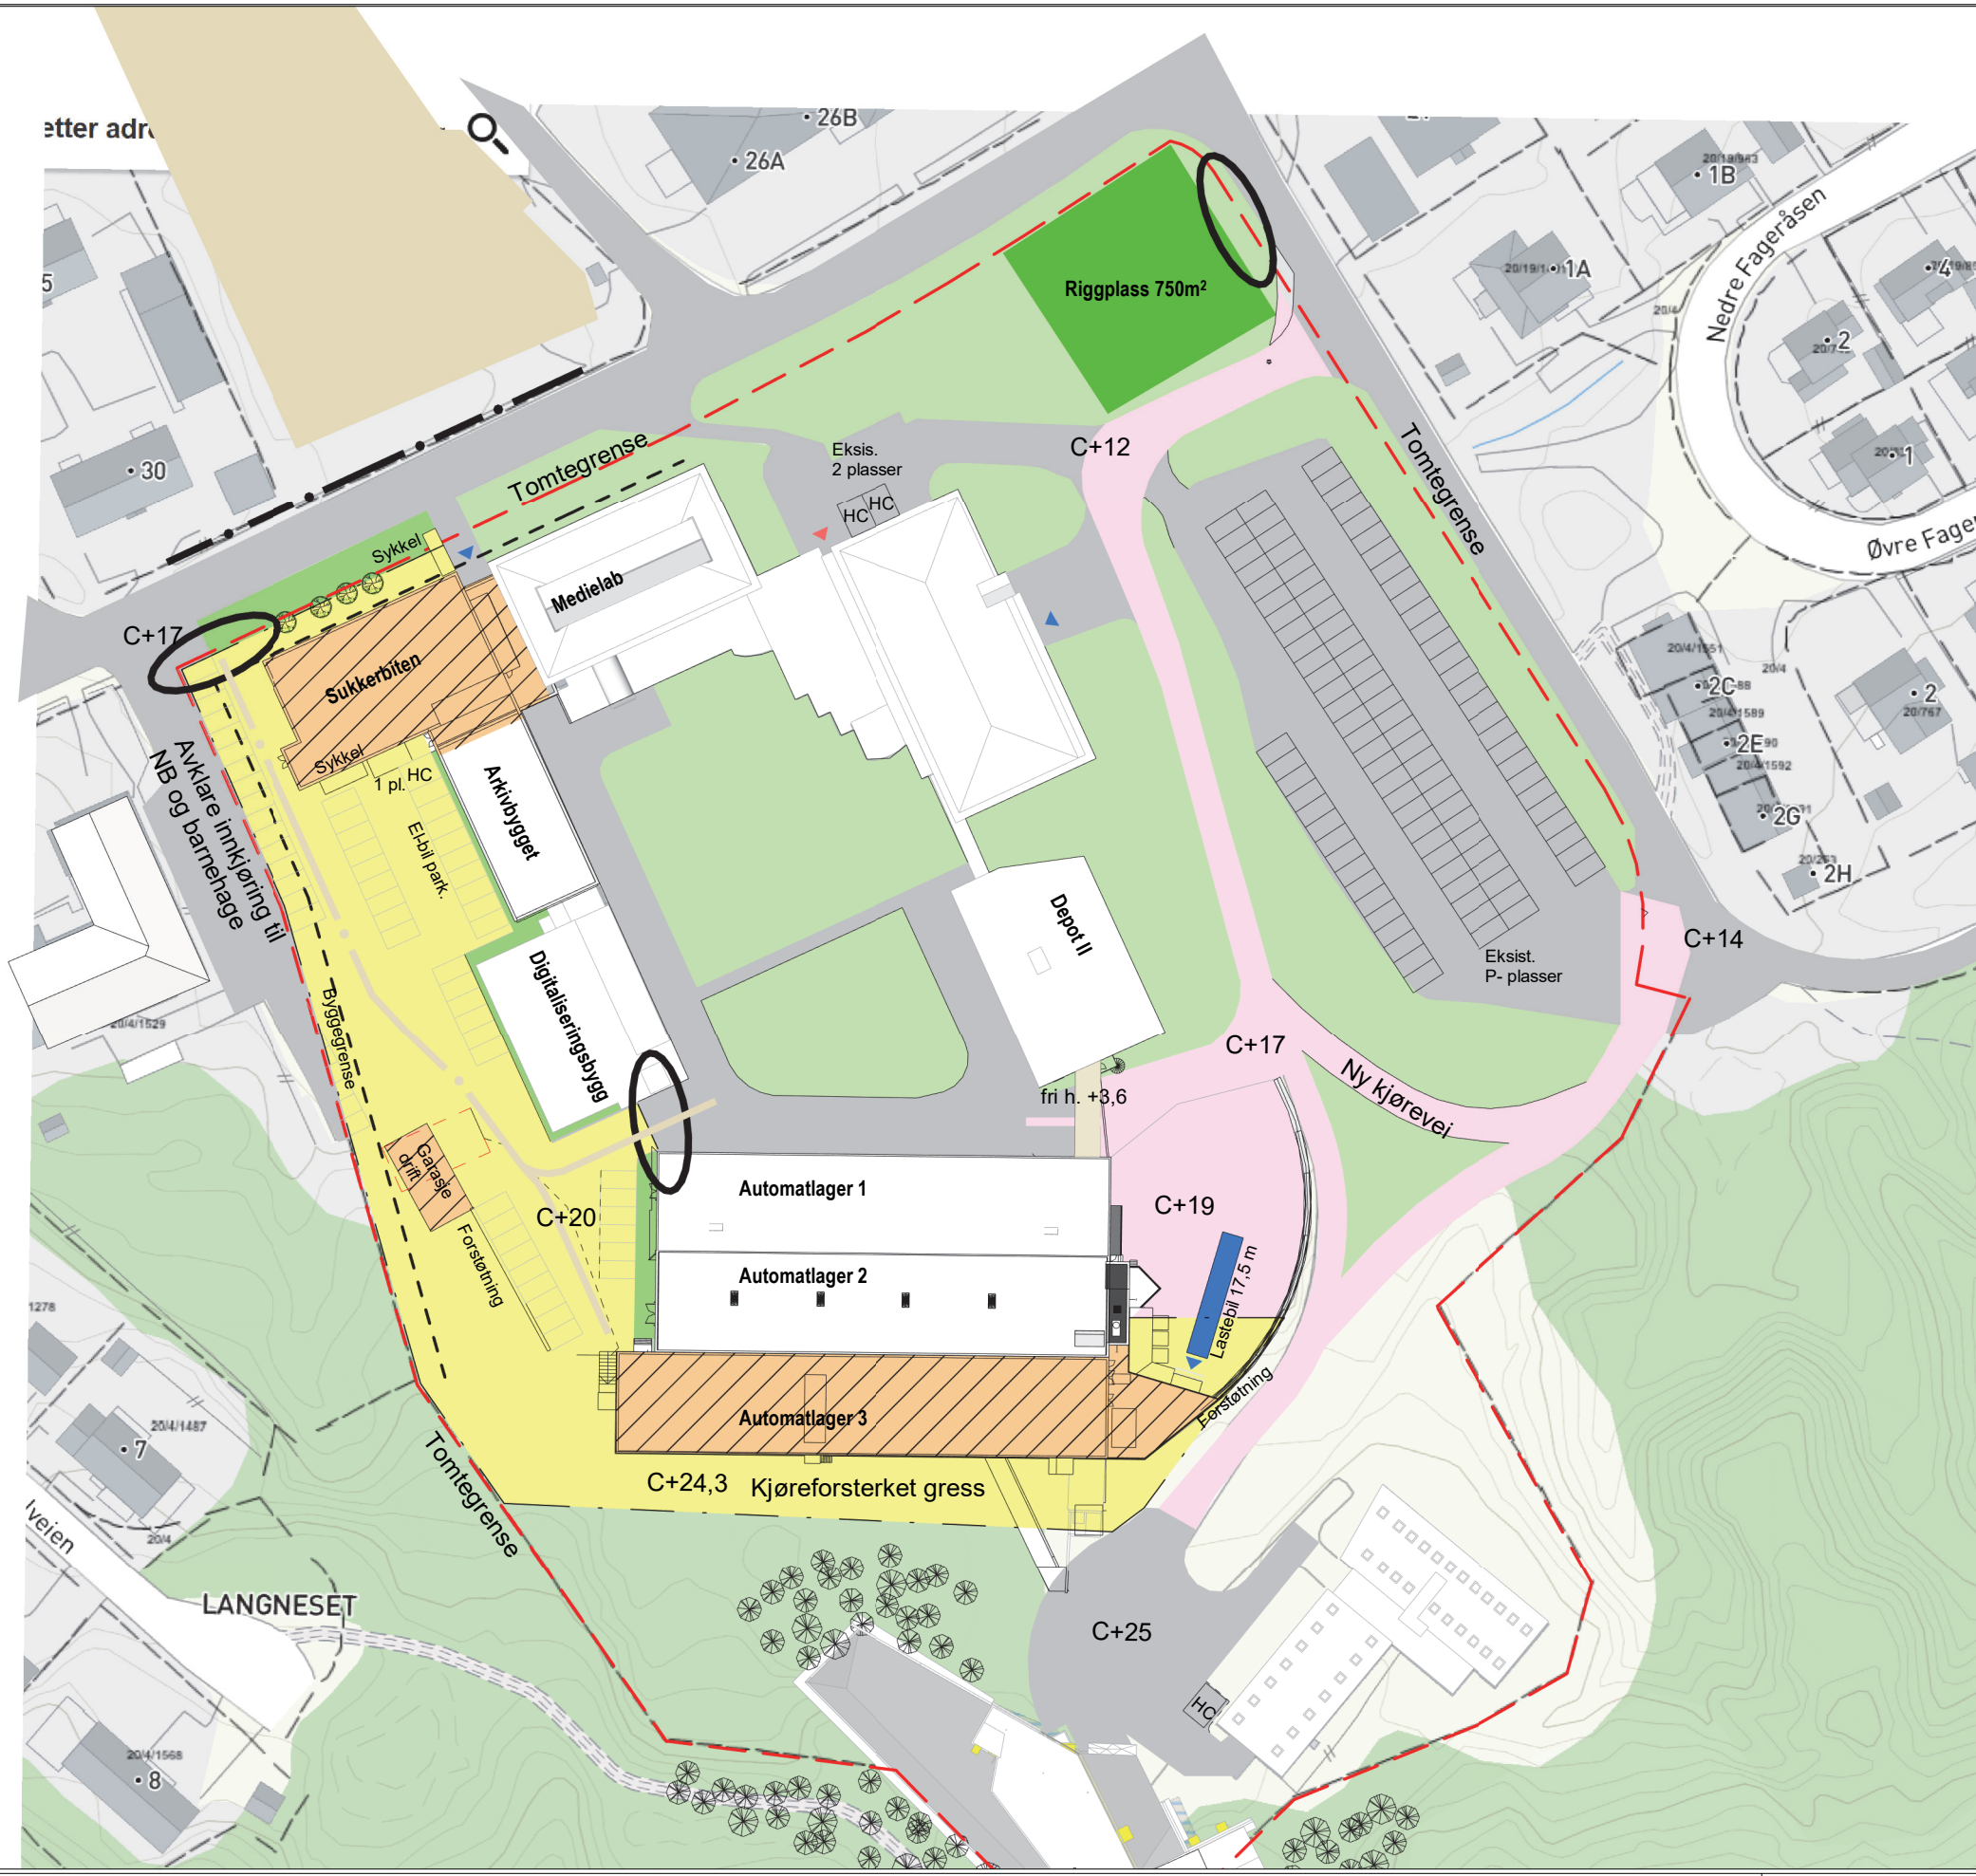

- Rigglass 750 m²
- Disponert for entreprenør
- Nye bygg
- Transportvei
- Midlertidig parkering
- Port
- Midlertidig fortau ved behov
- Kjørevei brann og redning

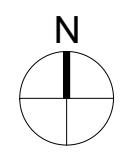

| | | | | | |
|-----------------------------------|----------------------|-------------------|---------------------------------|----------------|-----------------|
| Eksternt projektnr.: 1180801 | Tegningsnr.: A0.4 | Dato: 03.12.20 | Skala A3: 1 : 1000 | Tegner: HMB | Kontroll: SB |
| NB Automatlager 3 | | | Status: Totalentreprisegrunnlag | | |
| Disponibelt areal rigg og adkomst | | | | | |