

Sone 3A+B: Sikker sone


Sikker sone for dedikert IKT personell. Ingen adgang for eksterne.

Sone 2: Indre sone

Indre sone for ansatte. Arealer beregnet kun for ansatte, eventuelt eksterne i følge med medarbeidere.

Sone 1: Kontrollert sone


Kontrollert sone med tilgang for ansatte og eksternt driftspersonell og leveranser/besøkende.

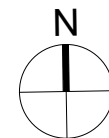

Vedlegg:

03-04
(1 av 3)

Eksternt projektnr.: 1180801	Tegningsnr.: A1.4	Dato: 03.12.20	Skala A3: 1 : 250	Tegner: HMB	Kontroll: SB
NB Automatlager 3			Status: Totalentreprisegrunnlag		
Plan 1 Soneinndeling					

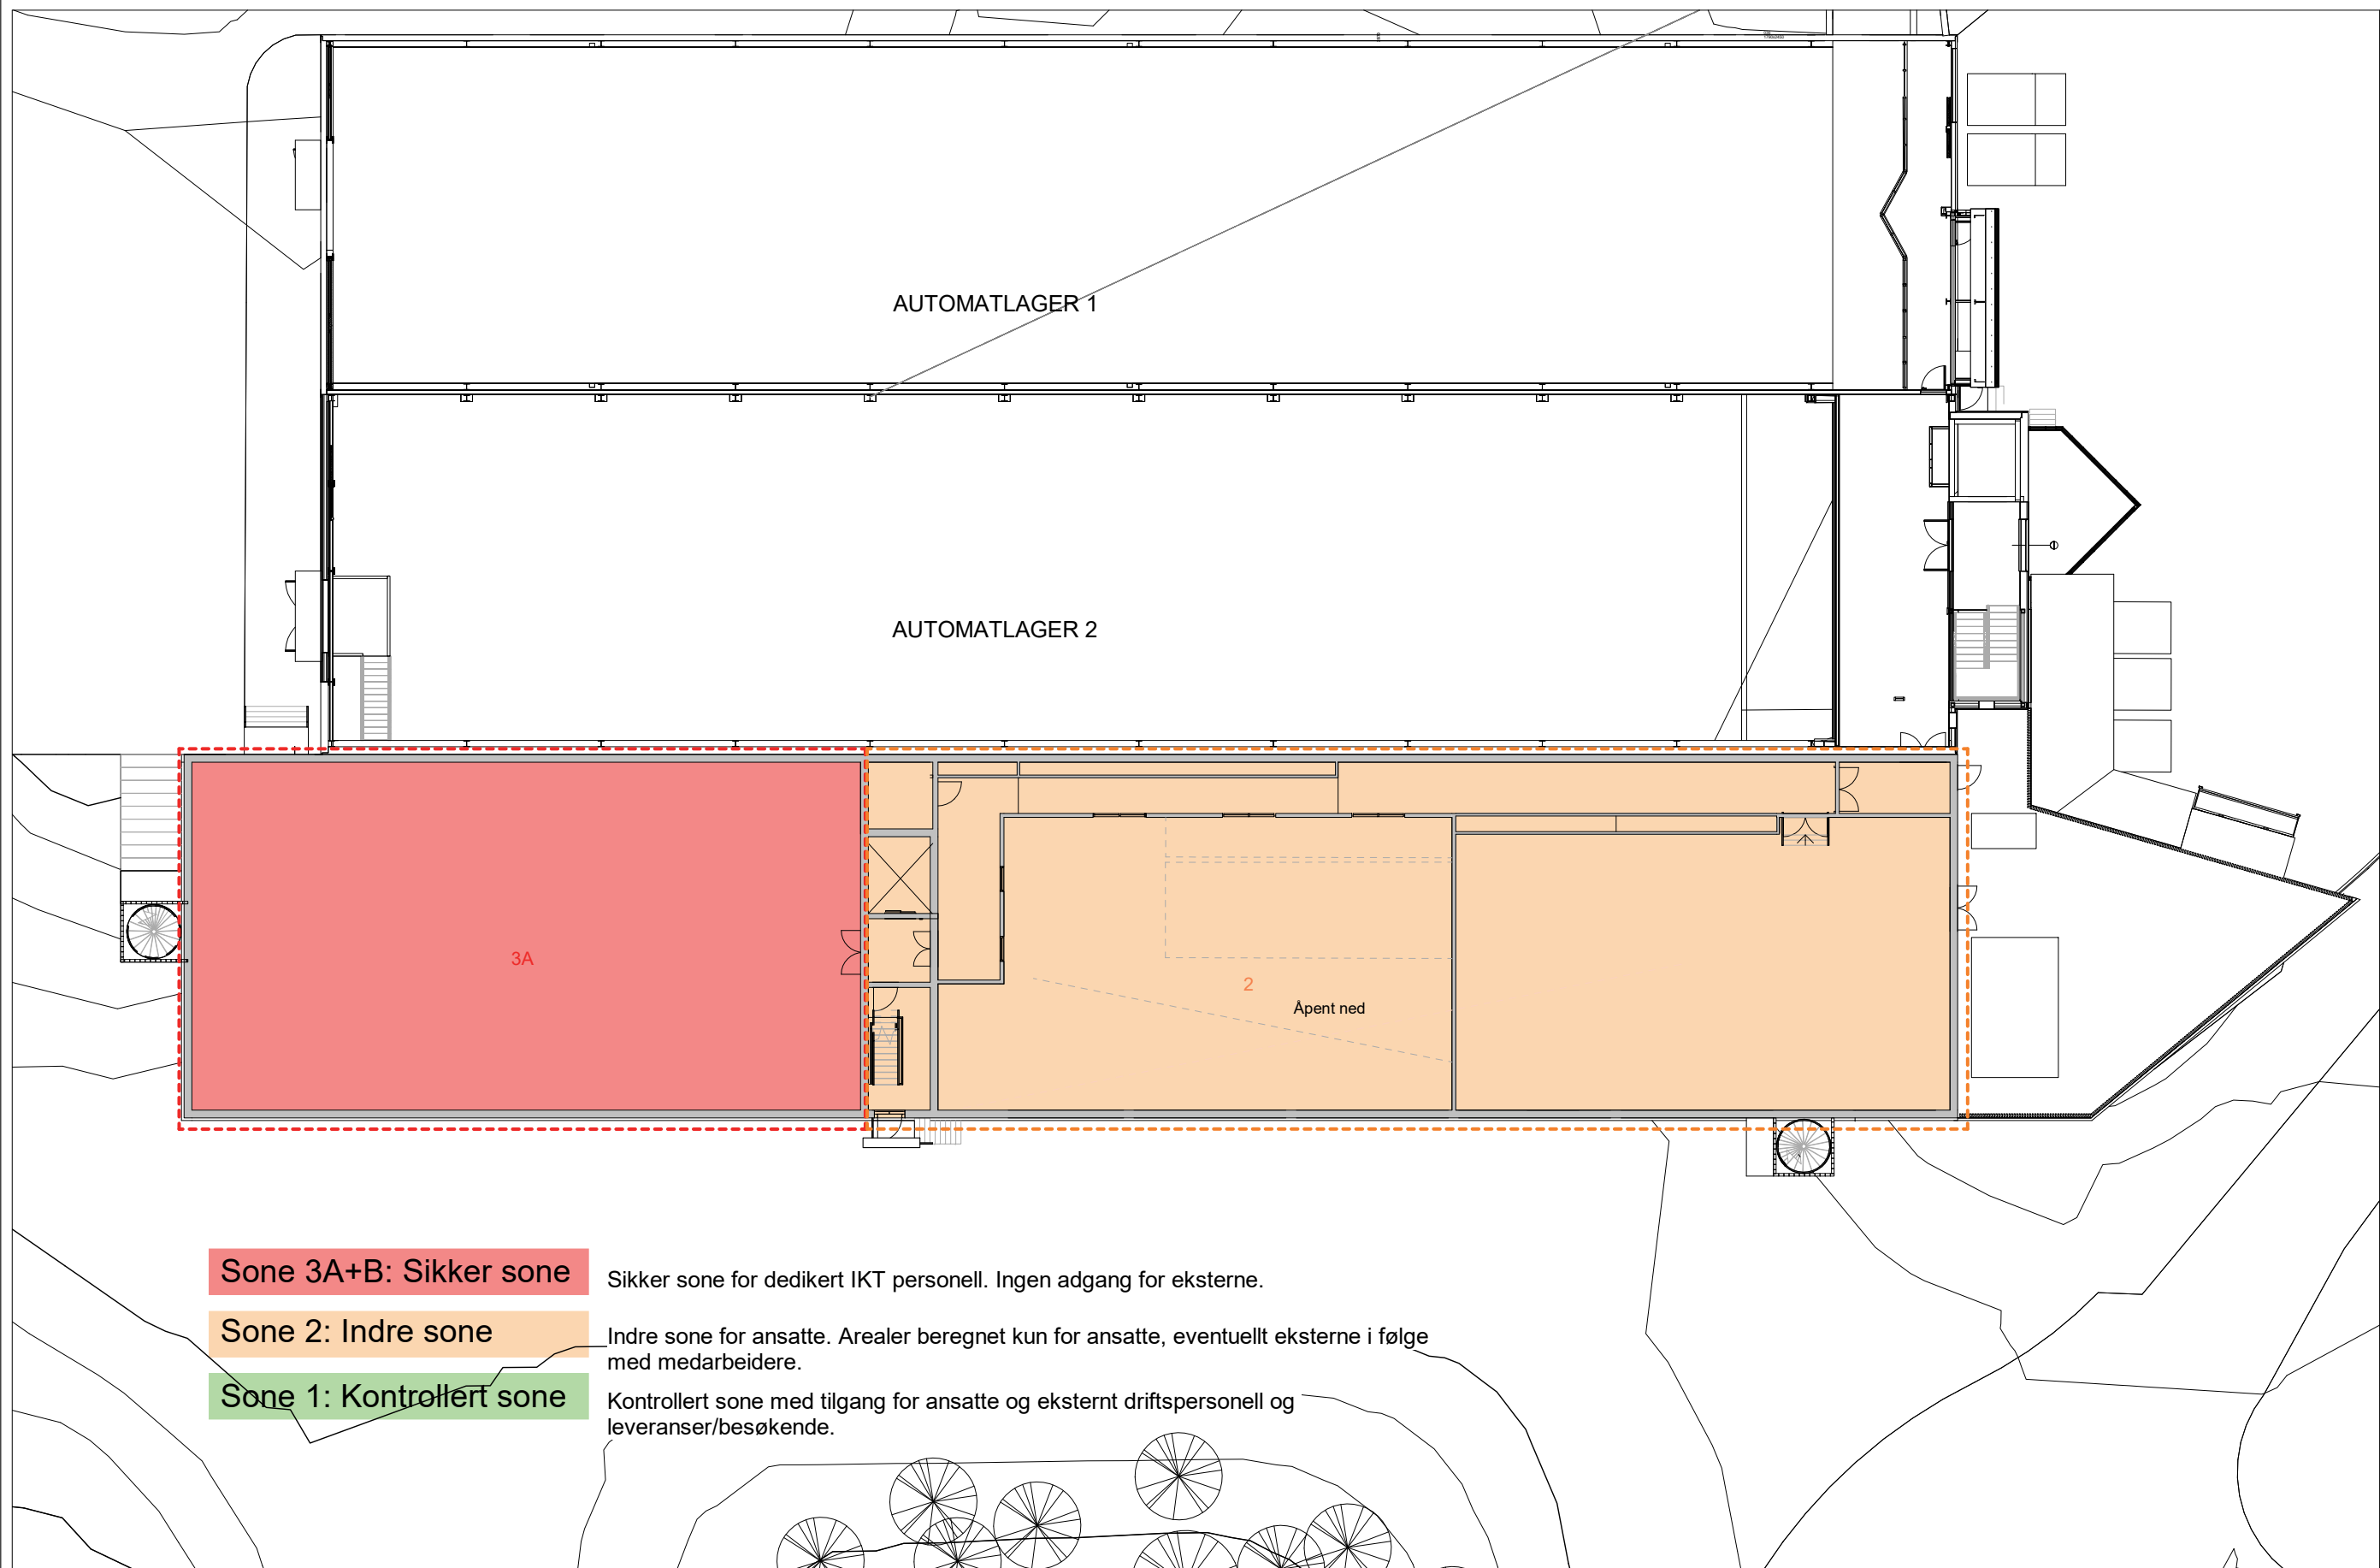

Sone 3A+B: Sikker sone

Sikker sone for dedikert IKT personell. Ingen adgang for eksterne.

Sone 2: Indre sone

Indre sone for ansatte. Arealer beregnet kun for ansatte, eventuelt eksterne i følge med medarbeidere.

Sone 1: Kontrollert sone

Kontrollert sone med tilgang for ansatte og eksternt driftspersonell og leveranser/besøkende.



Vedlegg:

03-04
(2 av 3)

Eksternt projektnr.: 1180801	Tegningsnr.: A1.5	Dato: 03.12.20	Skala A3: 1 : 250	Tegner: HMB	Kontroll: SB
NB Automatlager 3			Status: Totalentreprisegrunnlag		
Plan 2 Soneinndeling					

Sone 3A+B: Sikker sone



Sikker sone for dedikert IKT personell. Ingen adgang for eksterne.

Sone 2: Indre sone

Indre sone for ansatte. Arealer beregnet kun for ansatte, eventuelt eksterne i følge med medarbeidere.

Sone 1: Kontrollert sone

Kontrollert sone med tilgang for ansatte og eksternt driftspersonell og leveranser/besøkende.

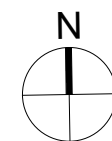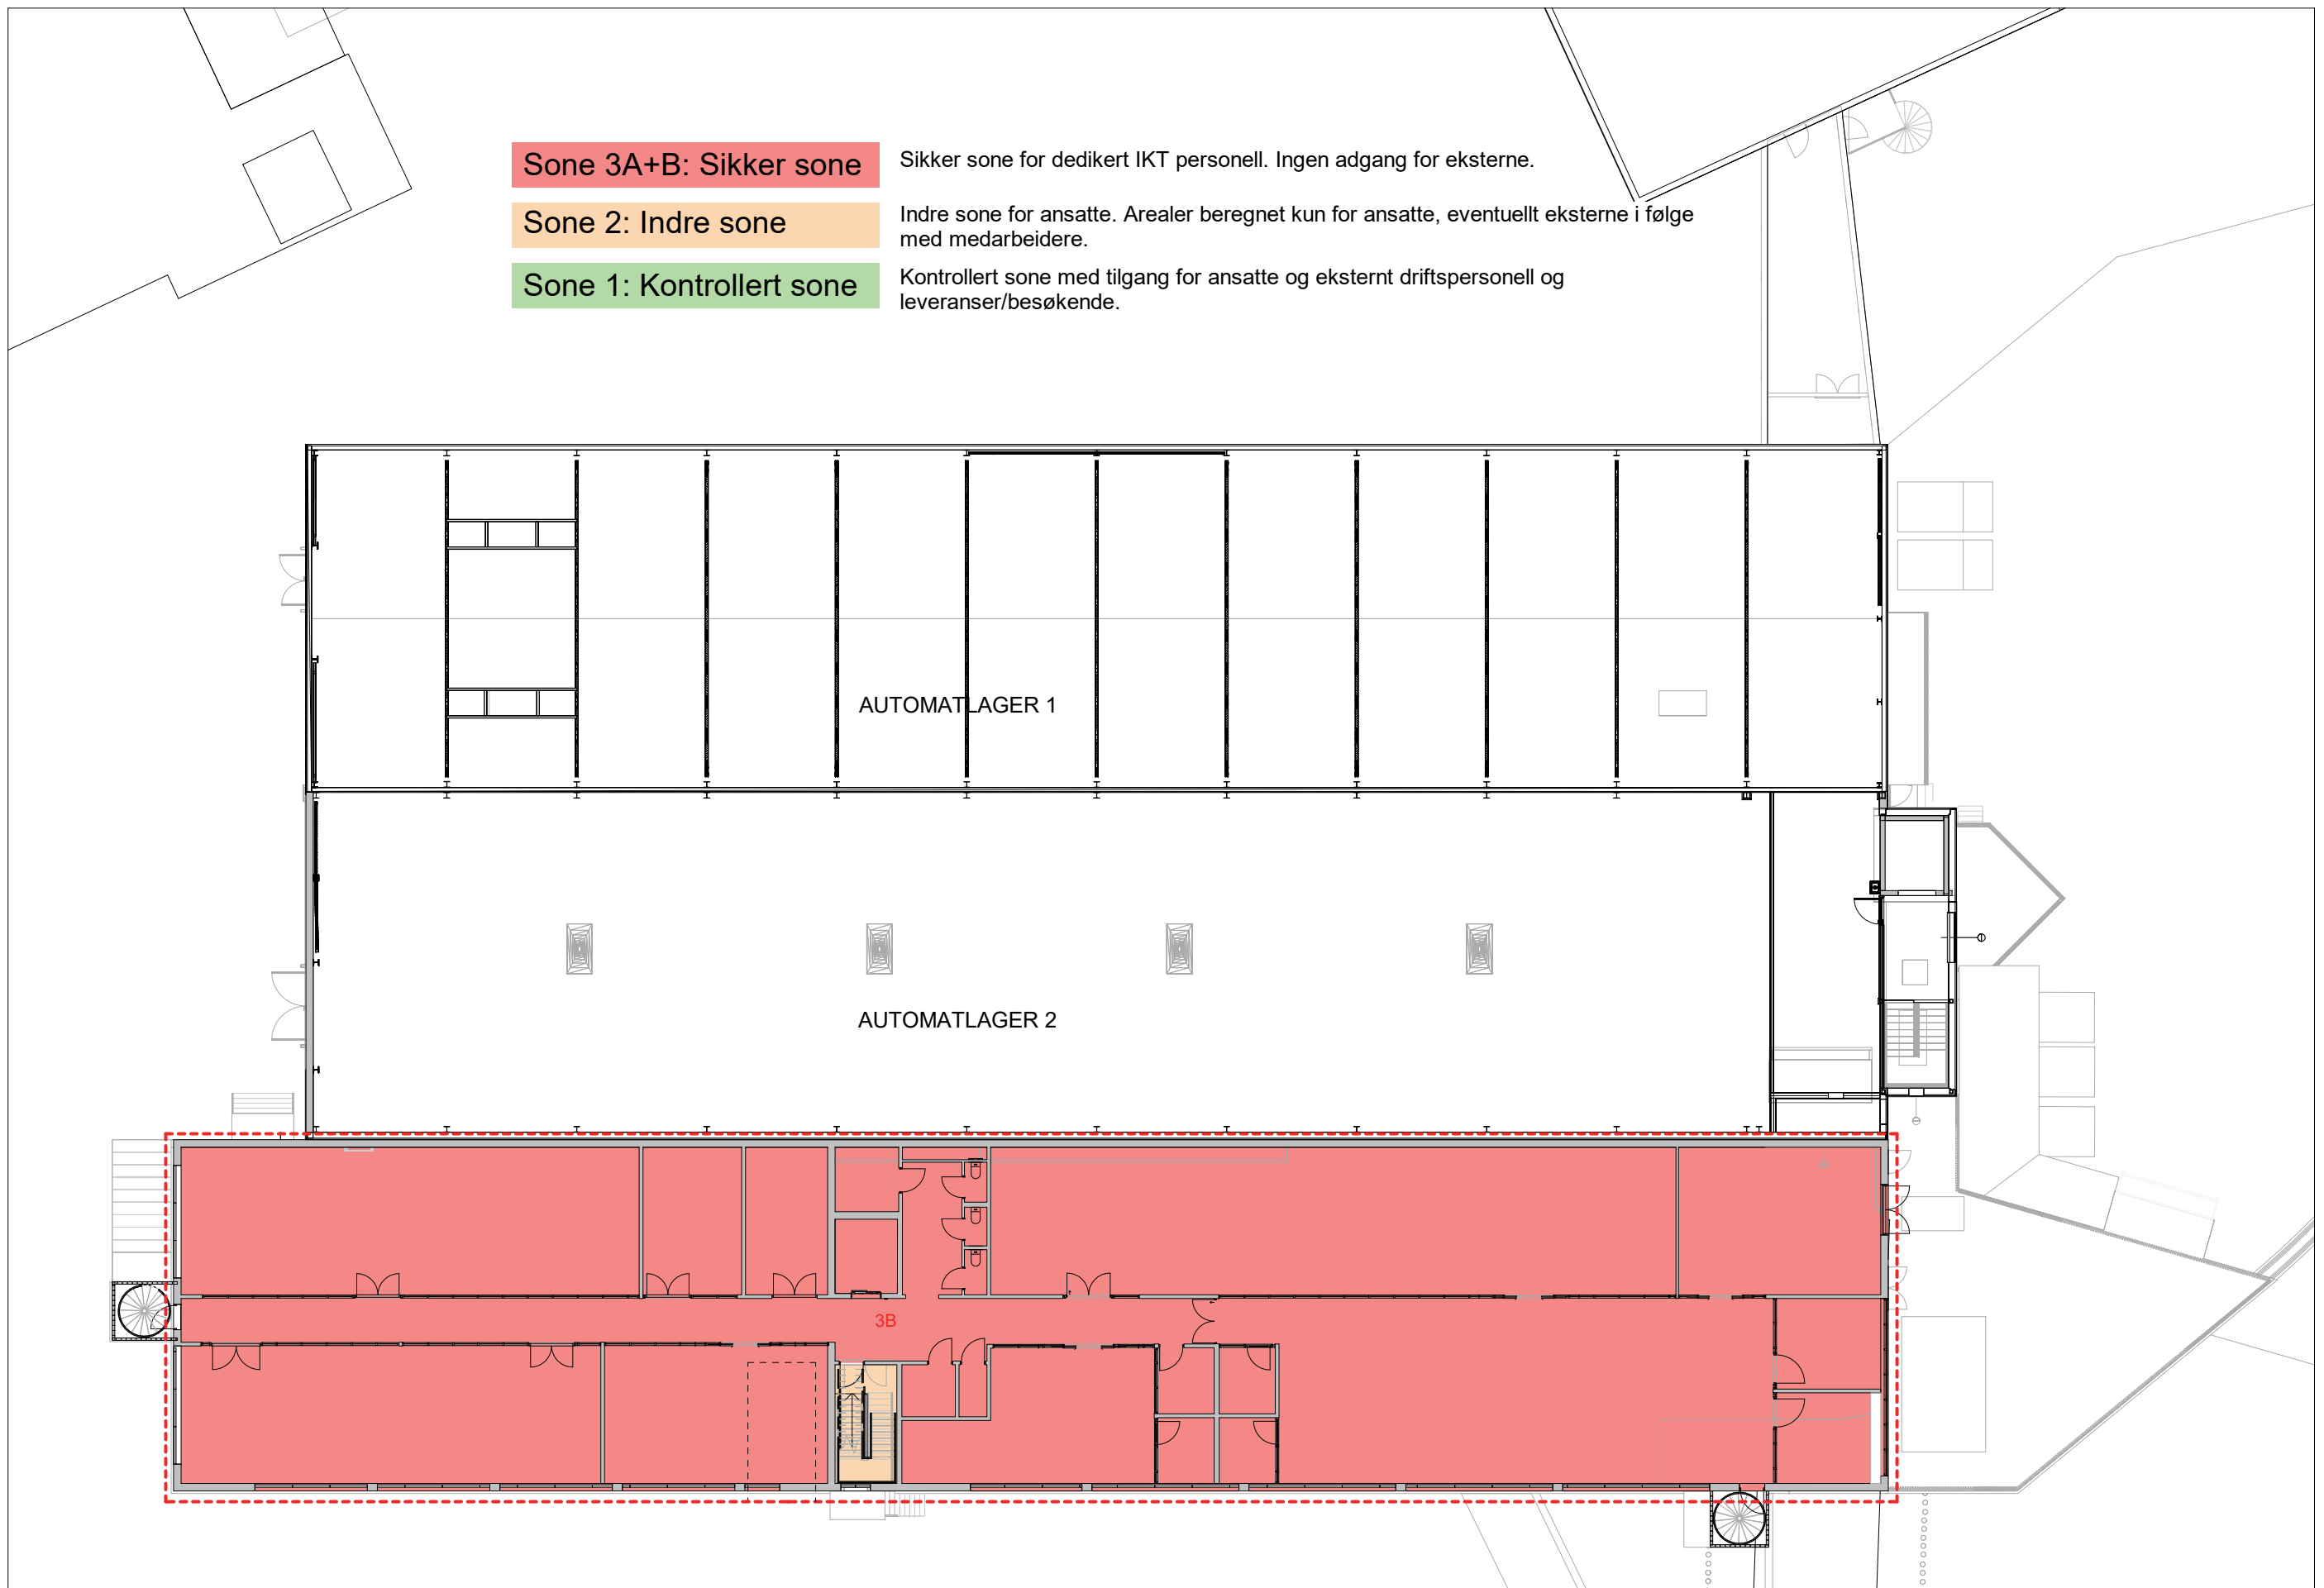

Vedlegg:

03-04
(3 av 3)

Eksternt projektnr.: 1180801	Tegningsnr.: A1.6	Dato: 03.12.20	Skala A3: 1 : 250	Tegner: HMB	Kontroll: SB
NB Automatlager 3			Status: Totalentreprisegrunnlag		
Plan 3 Soneinndeling					