


Illustrasjonsnitt A1.12
A1.12

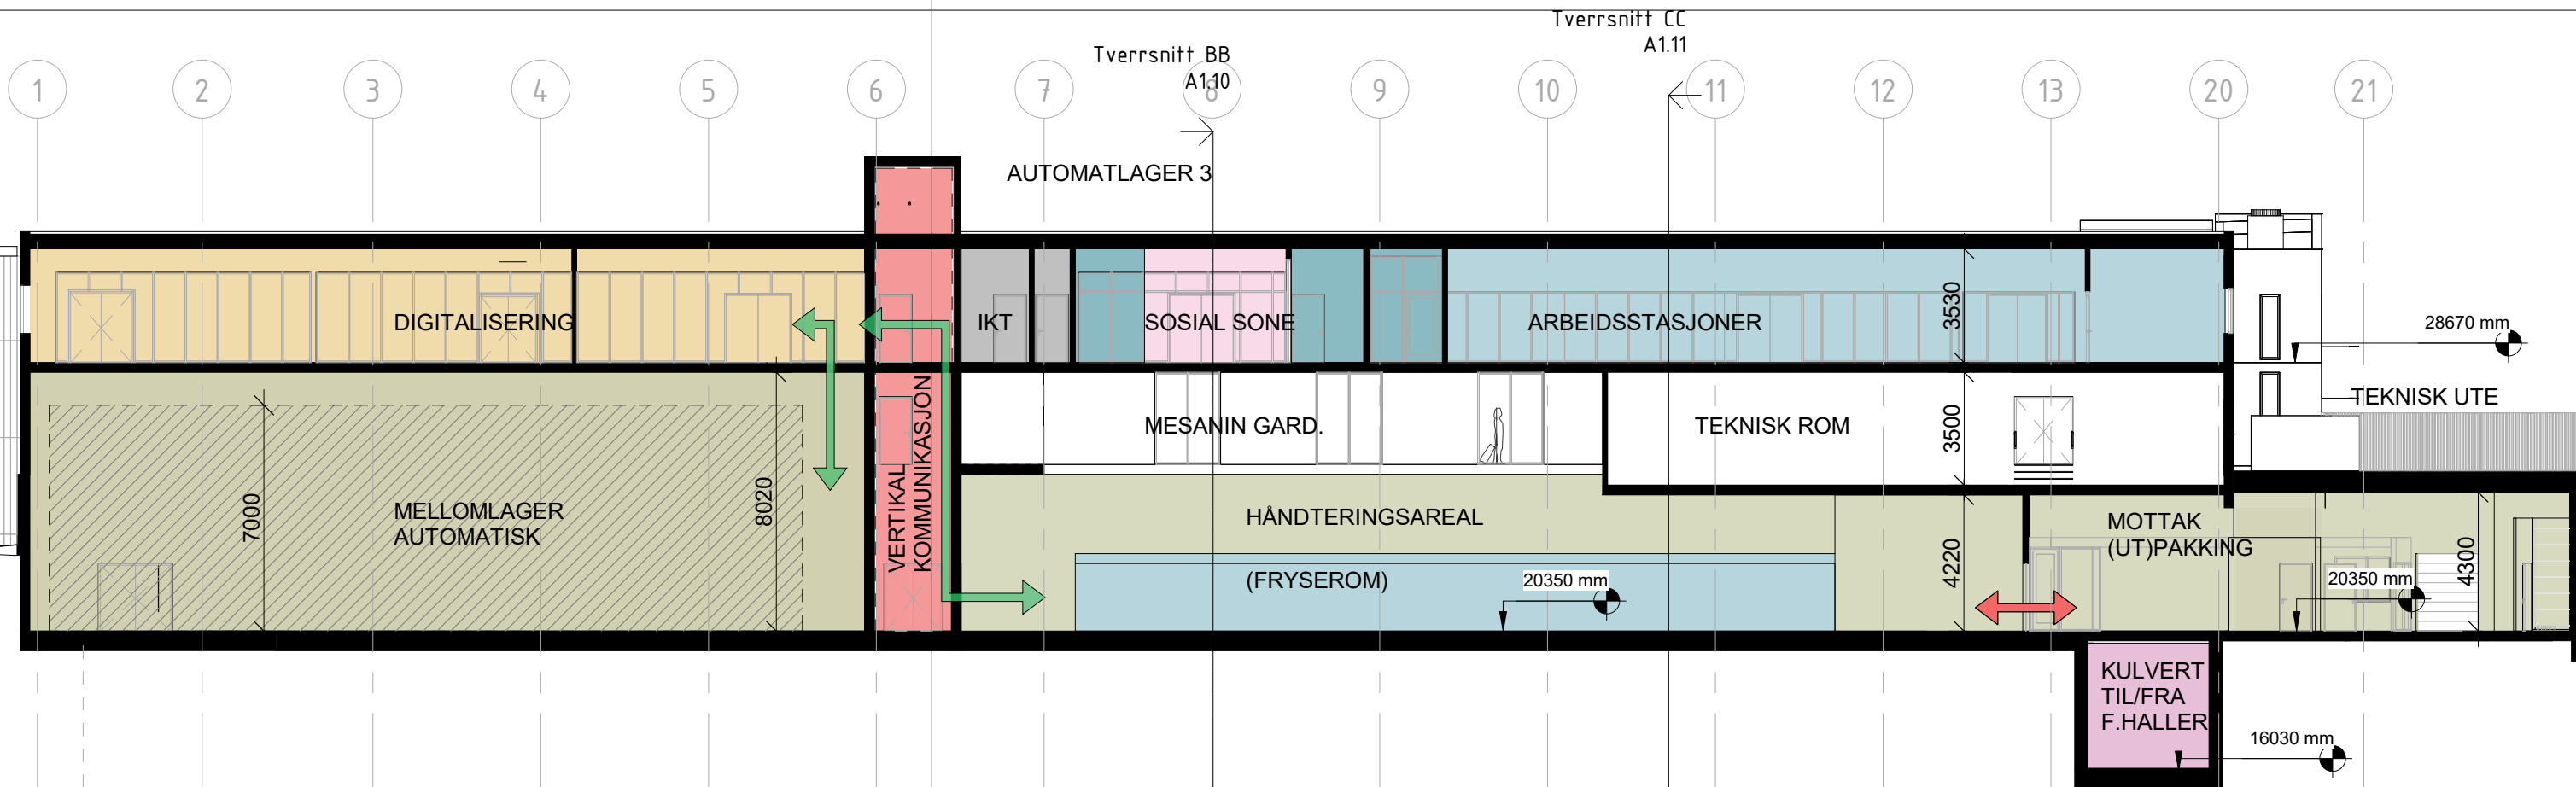


Illustrasjonsnitt A1.12
A1.12


Tverrsnitt BB
A1.10

Tverrsnitt CC
A1.11


Vedlegg: 03-05 (1 av 3)	Eksternt projektnr.: 1180801	Tegningsnr.: A1.9	Dato: 03.12.20	Skala A3: 1 : 200	Tegner: HMB	Kontroll: SB
	NB Automatlager 3			Status: Totalentreprisegrunnlag		
	Lengdesnitt EE					

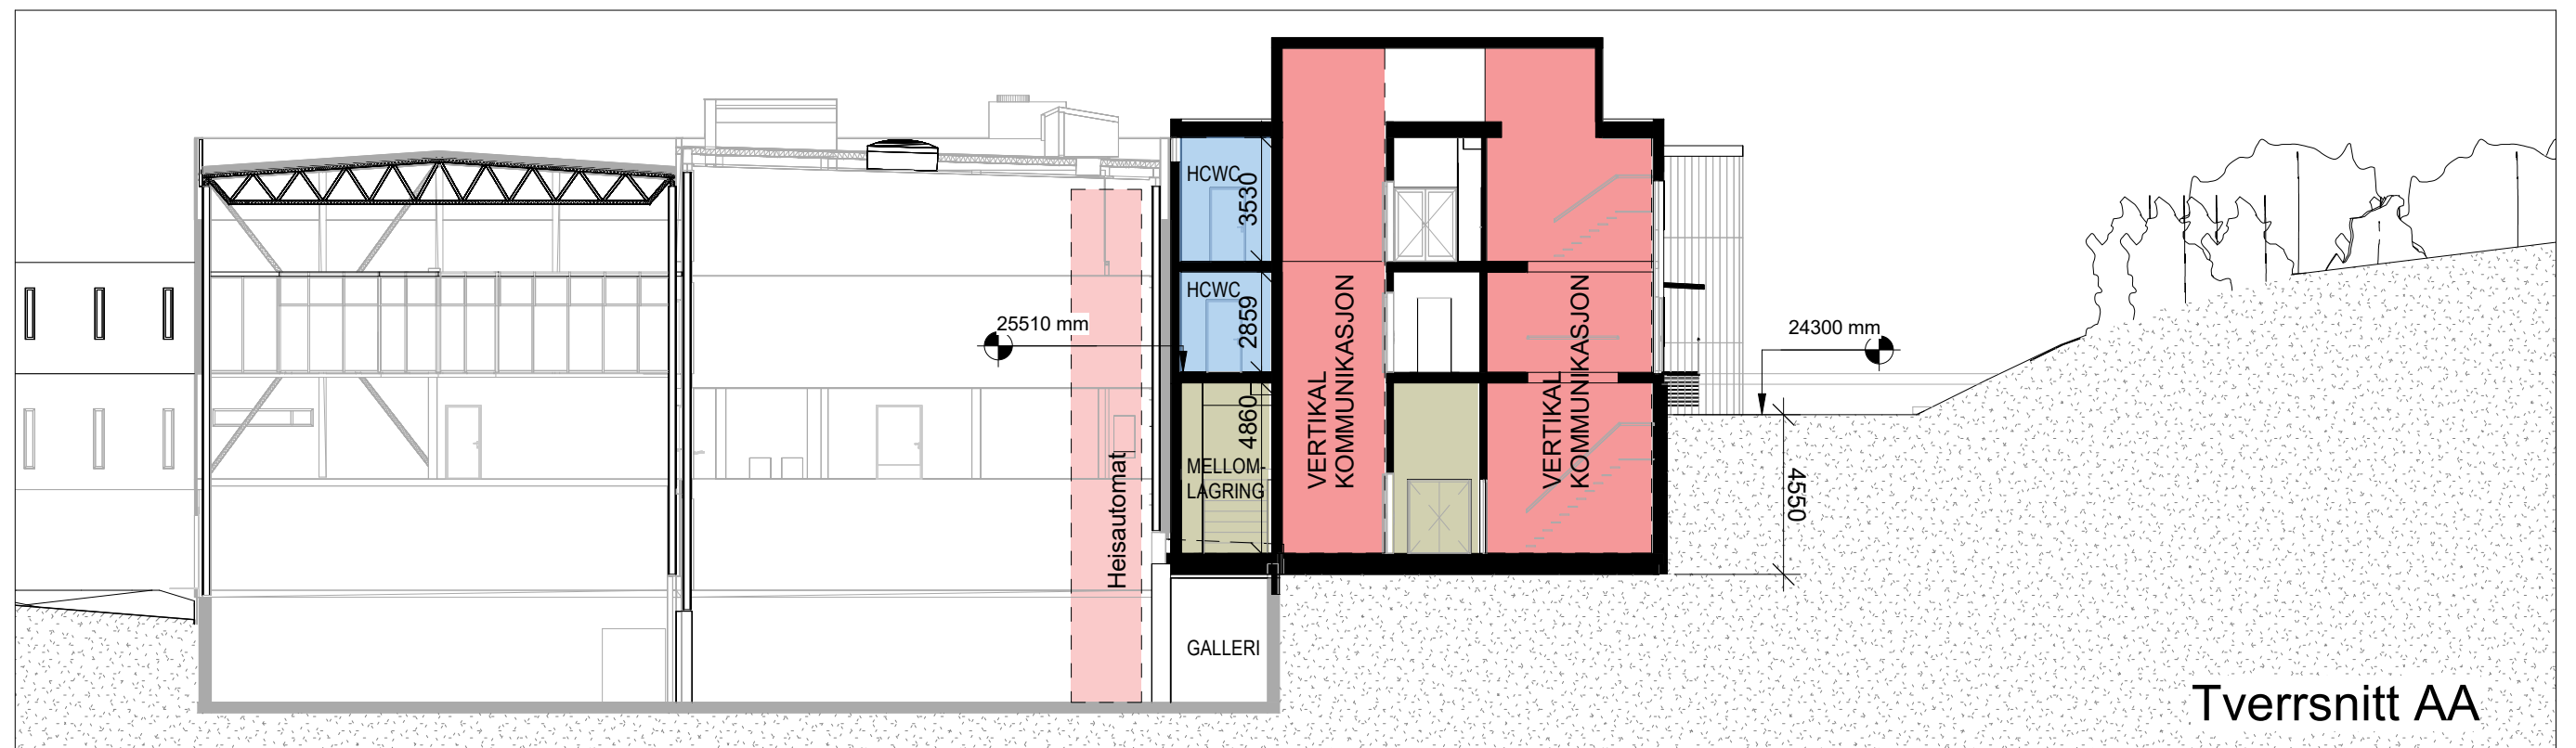


Tverrsnitt AA

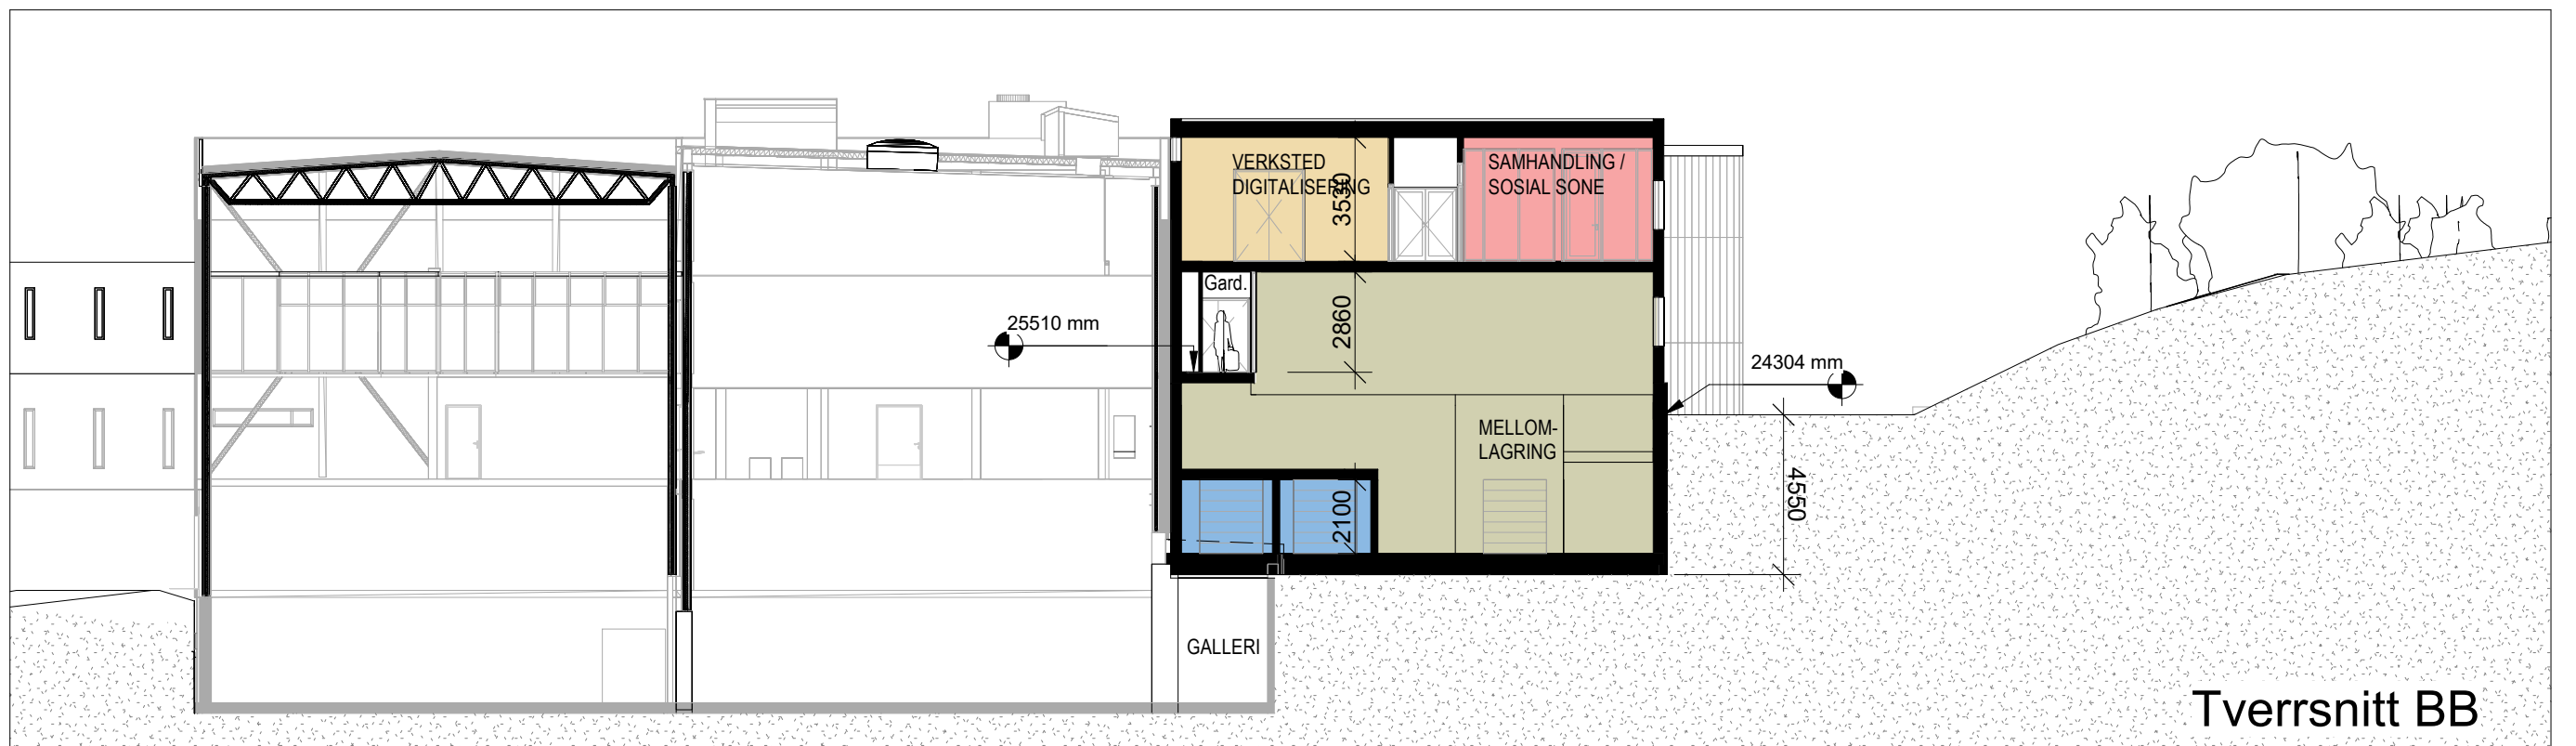

Tverrsnitt BB

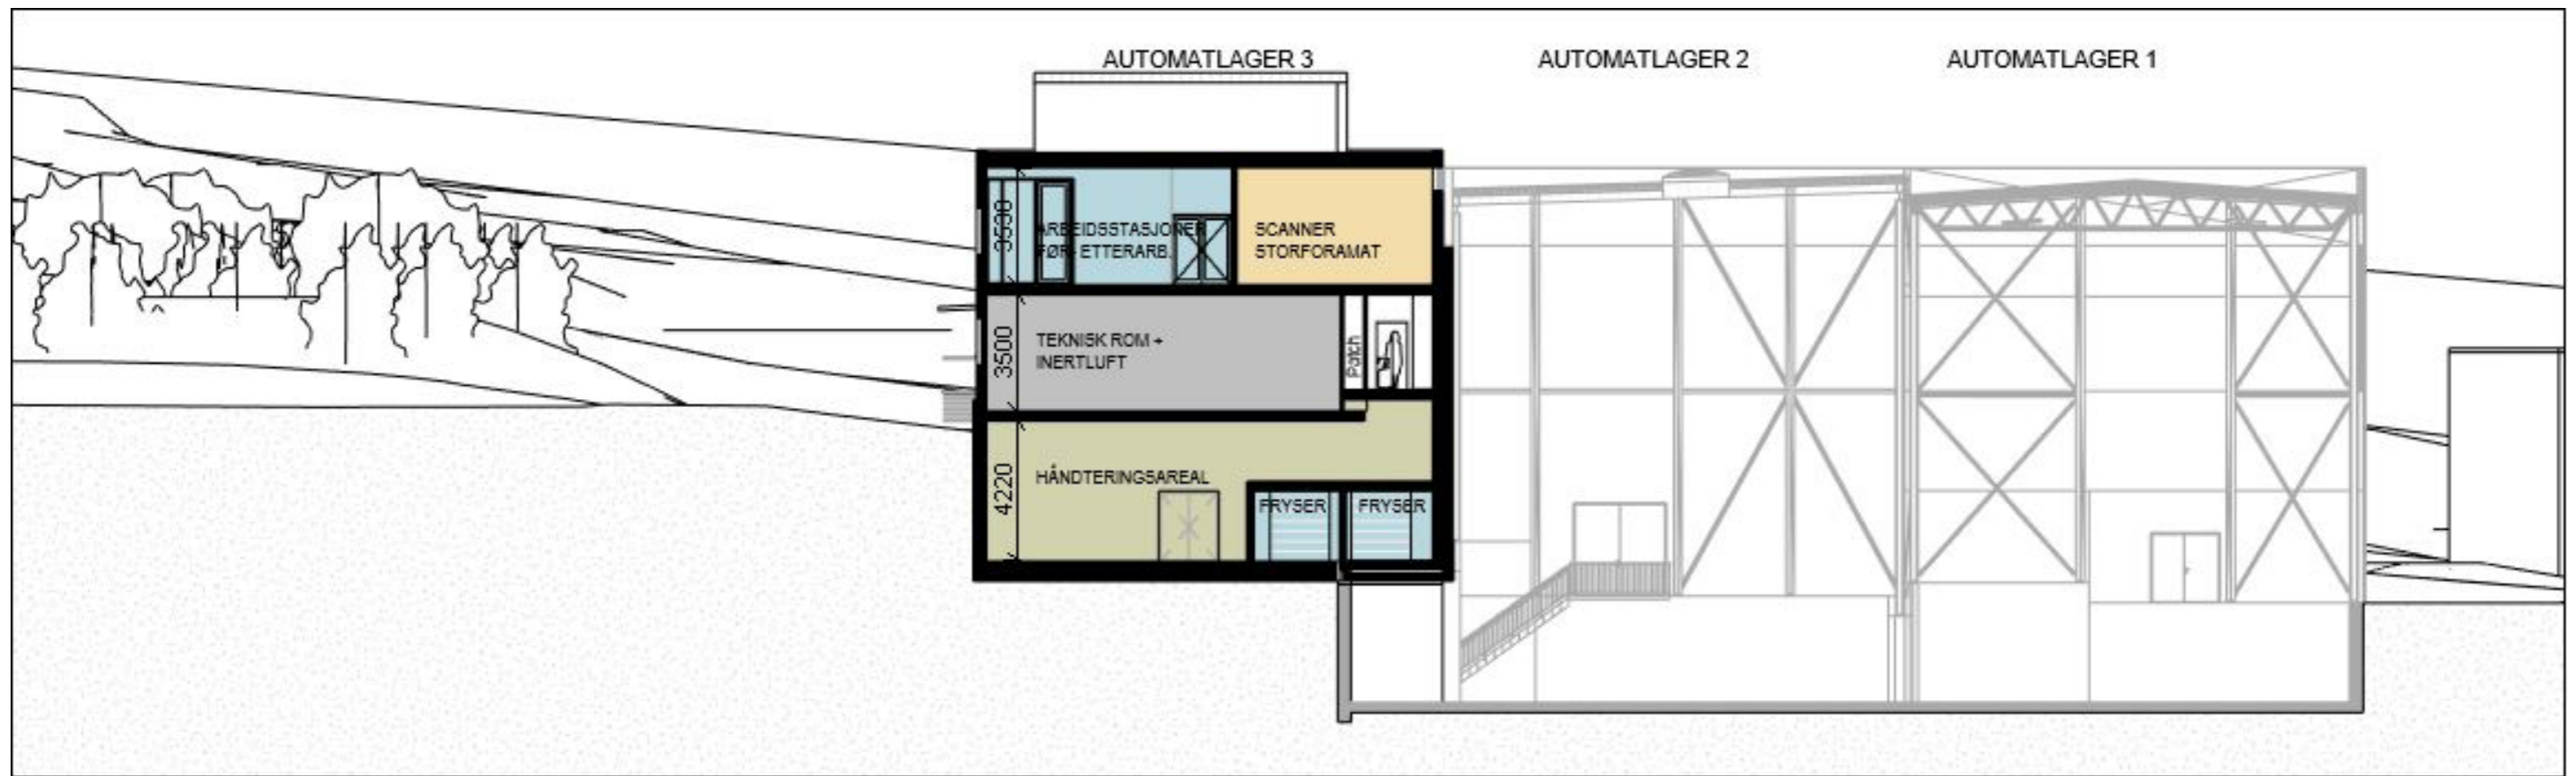

Tverrsnitt CC

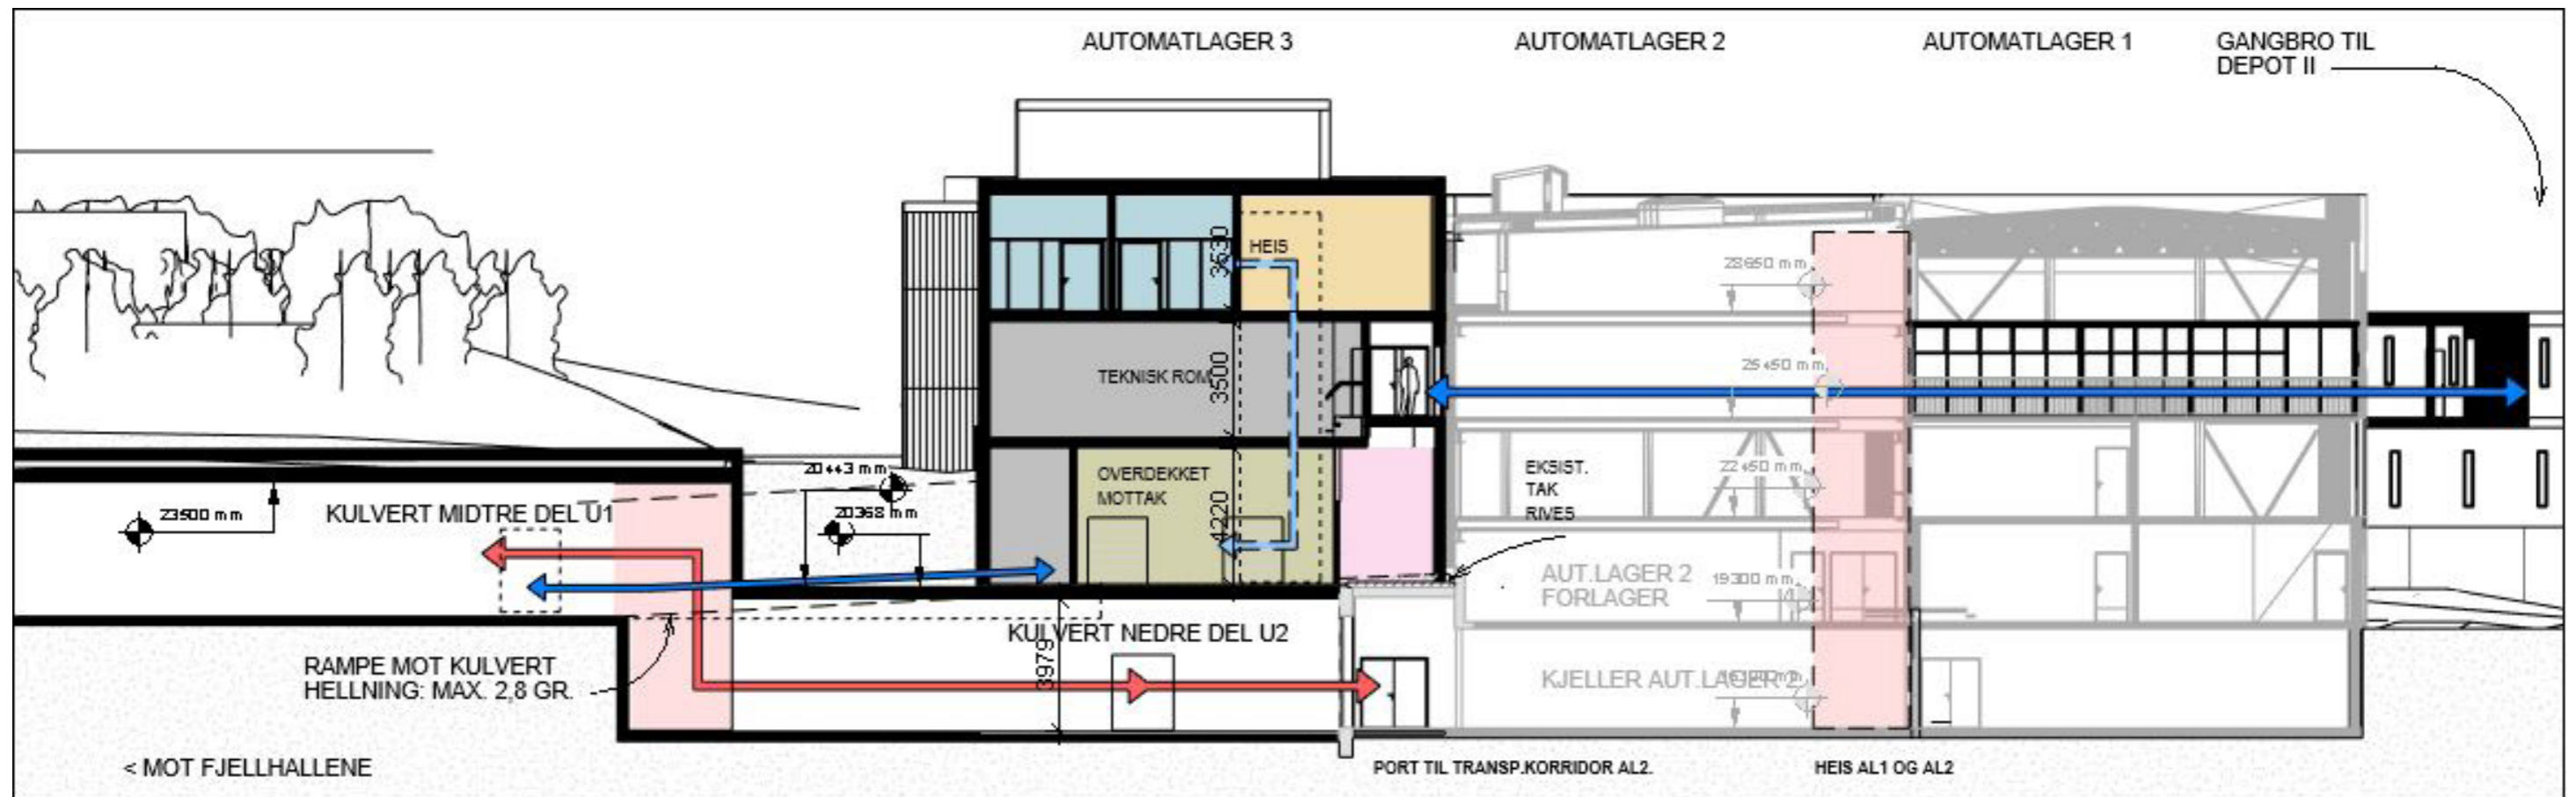

Tverrsnitt DD