


Automatlager 2

Automatlager 1

Fasadeoppriss Øst
1 : 200

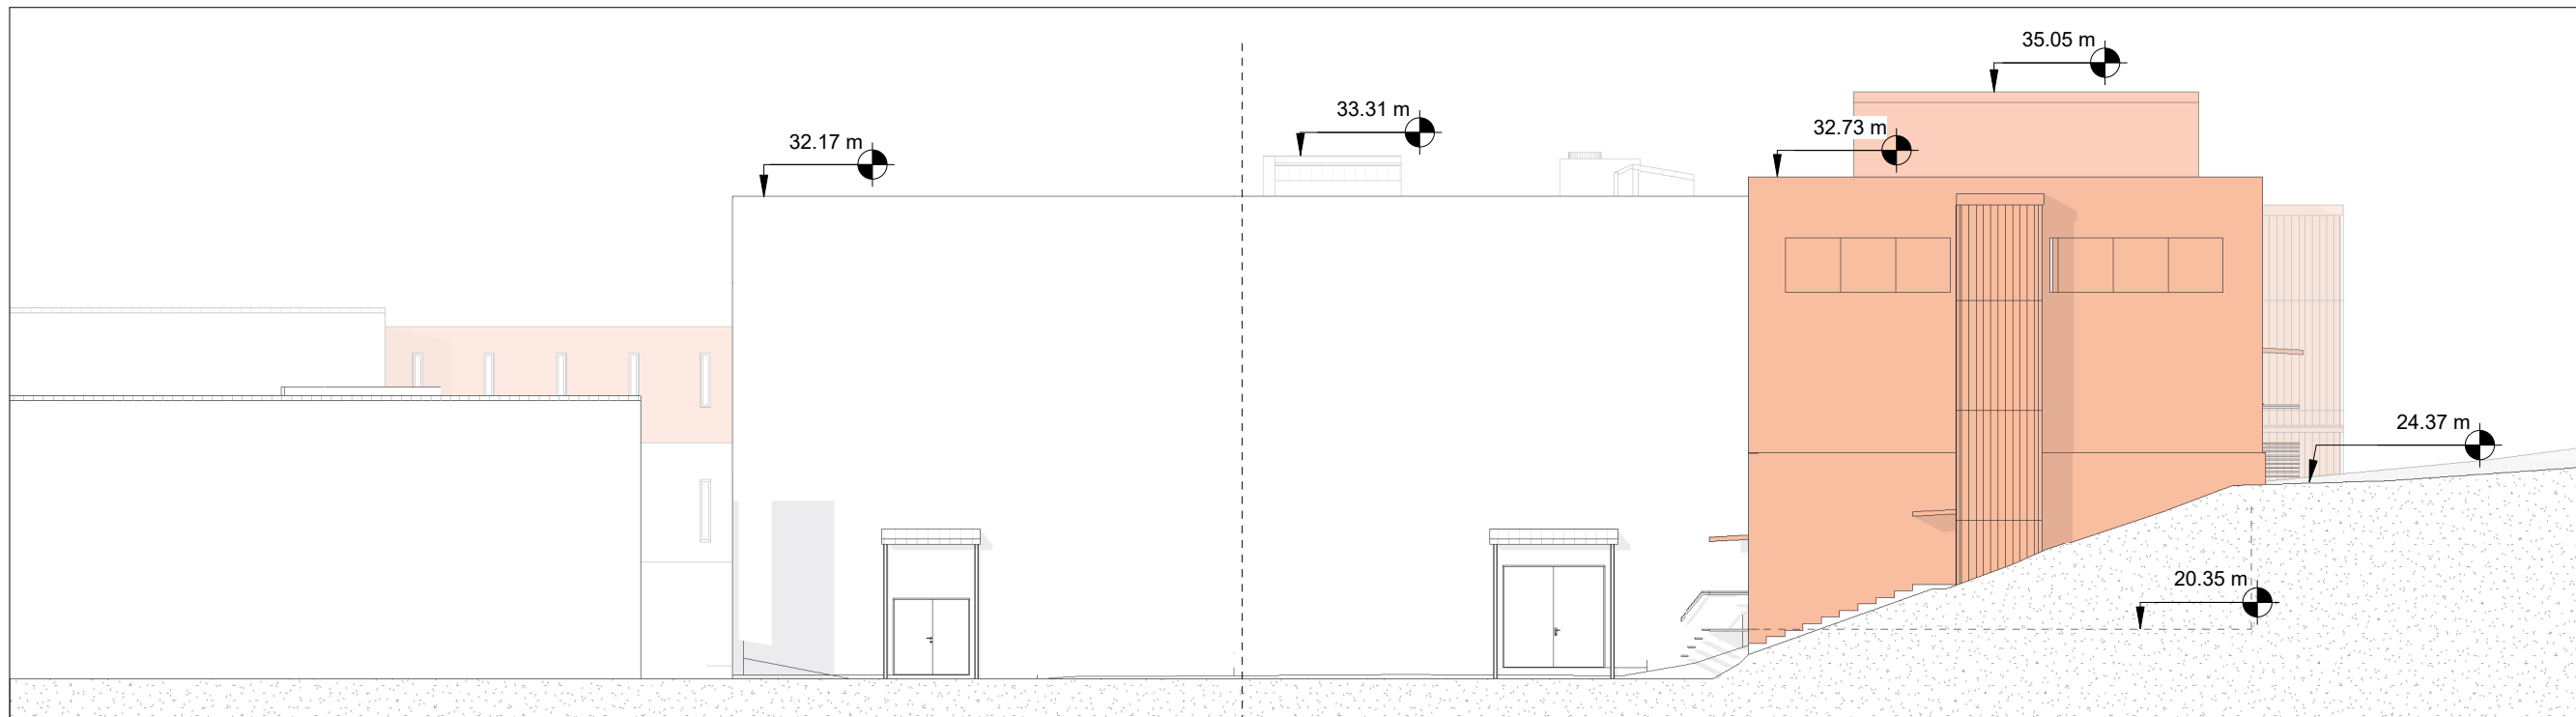

Automatlager 1

Automatlager 2

Automatlager 3

Fasadeoppriss Vest
1 : 200

