


DEPOT II

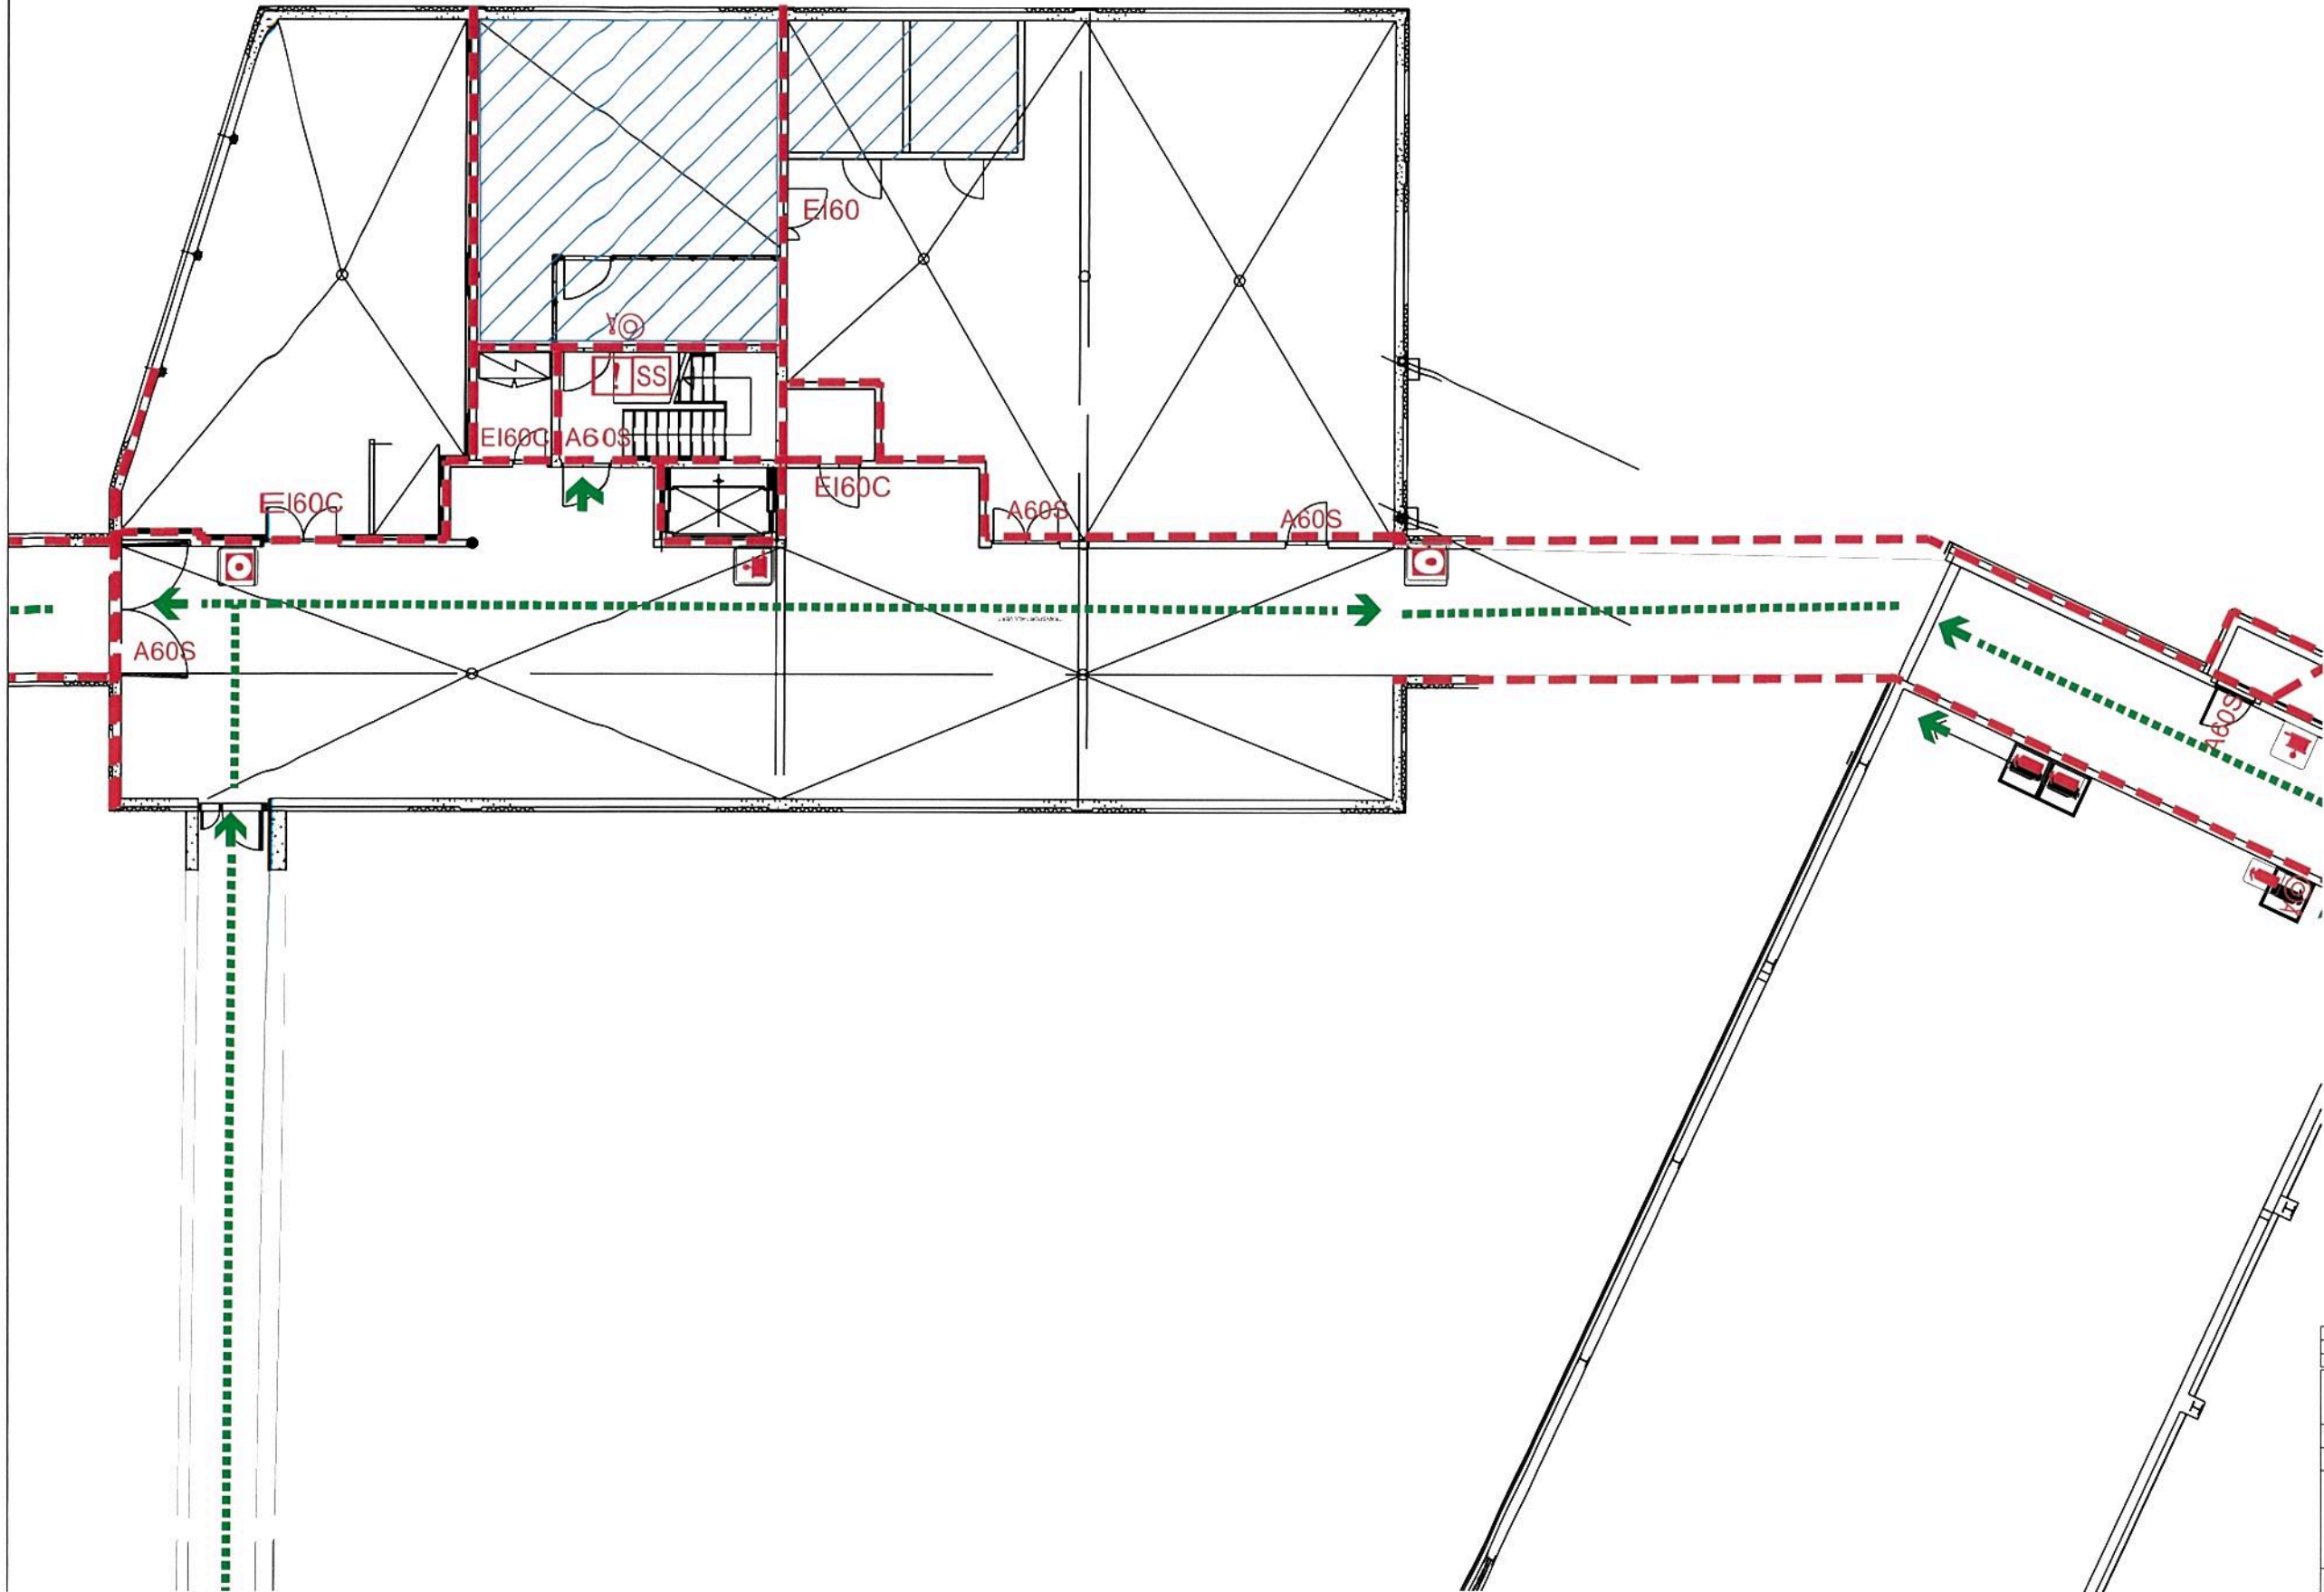

- Rømningsretning
- Fluktvei
- Rømningsstrapp/gang

SYMBOLFORKLARING

- REI M120
- EI60
- EI30
- Rømningsveg/utgang
- Håndslukker
- Brannslangeskap
- Manuell melder
- Nødåpner
- Sentral slukkeanlegg i etasjen
- Automatisk slukkeanlegg i etasjen



Novac 1230

Statsbygg Midt-Norge		Plan 0	
20.12.17	HA	GO	GO
Nasjonalbiblioteket Rana Depot II		TekØk	
BRANNTÉKNISK Plan 0 etasje		TekØk Teknisk og teknisk brannsikring	


DEPOT II
Vegg er fjernet




SYMBOLFORKLARING

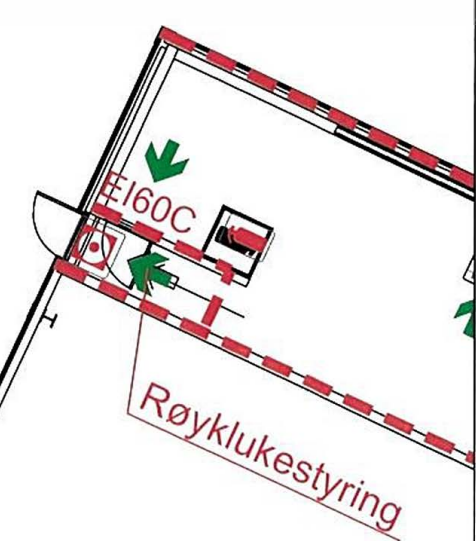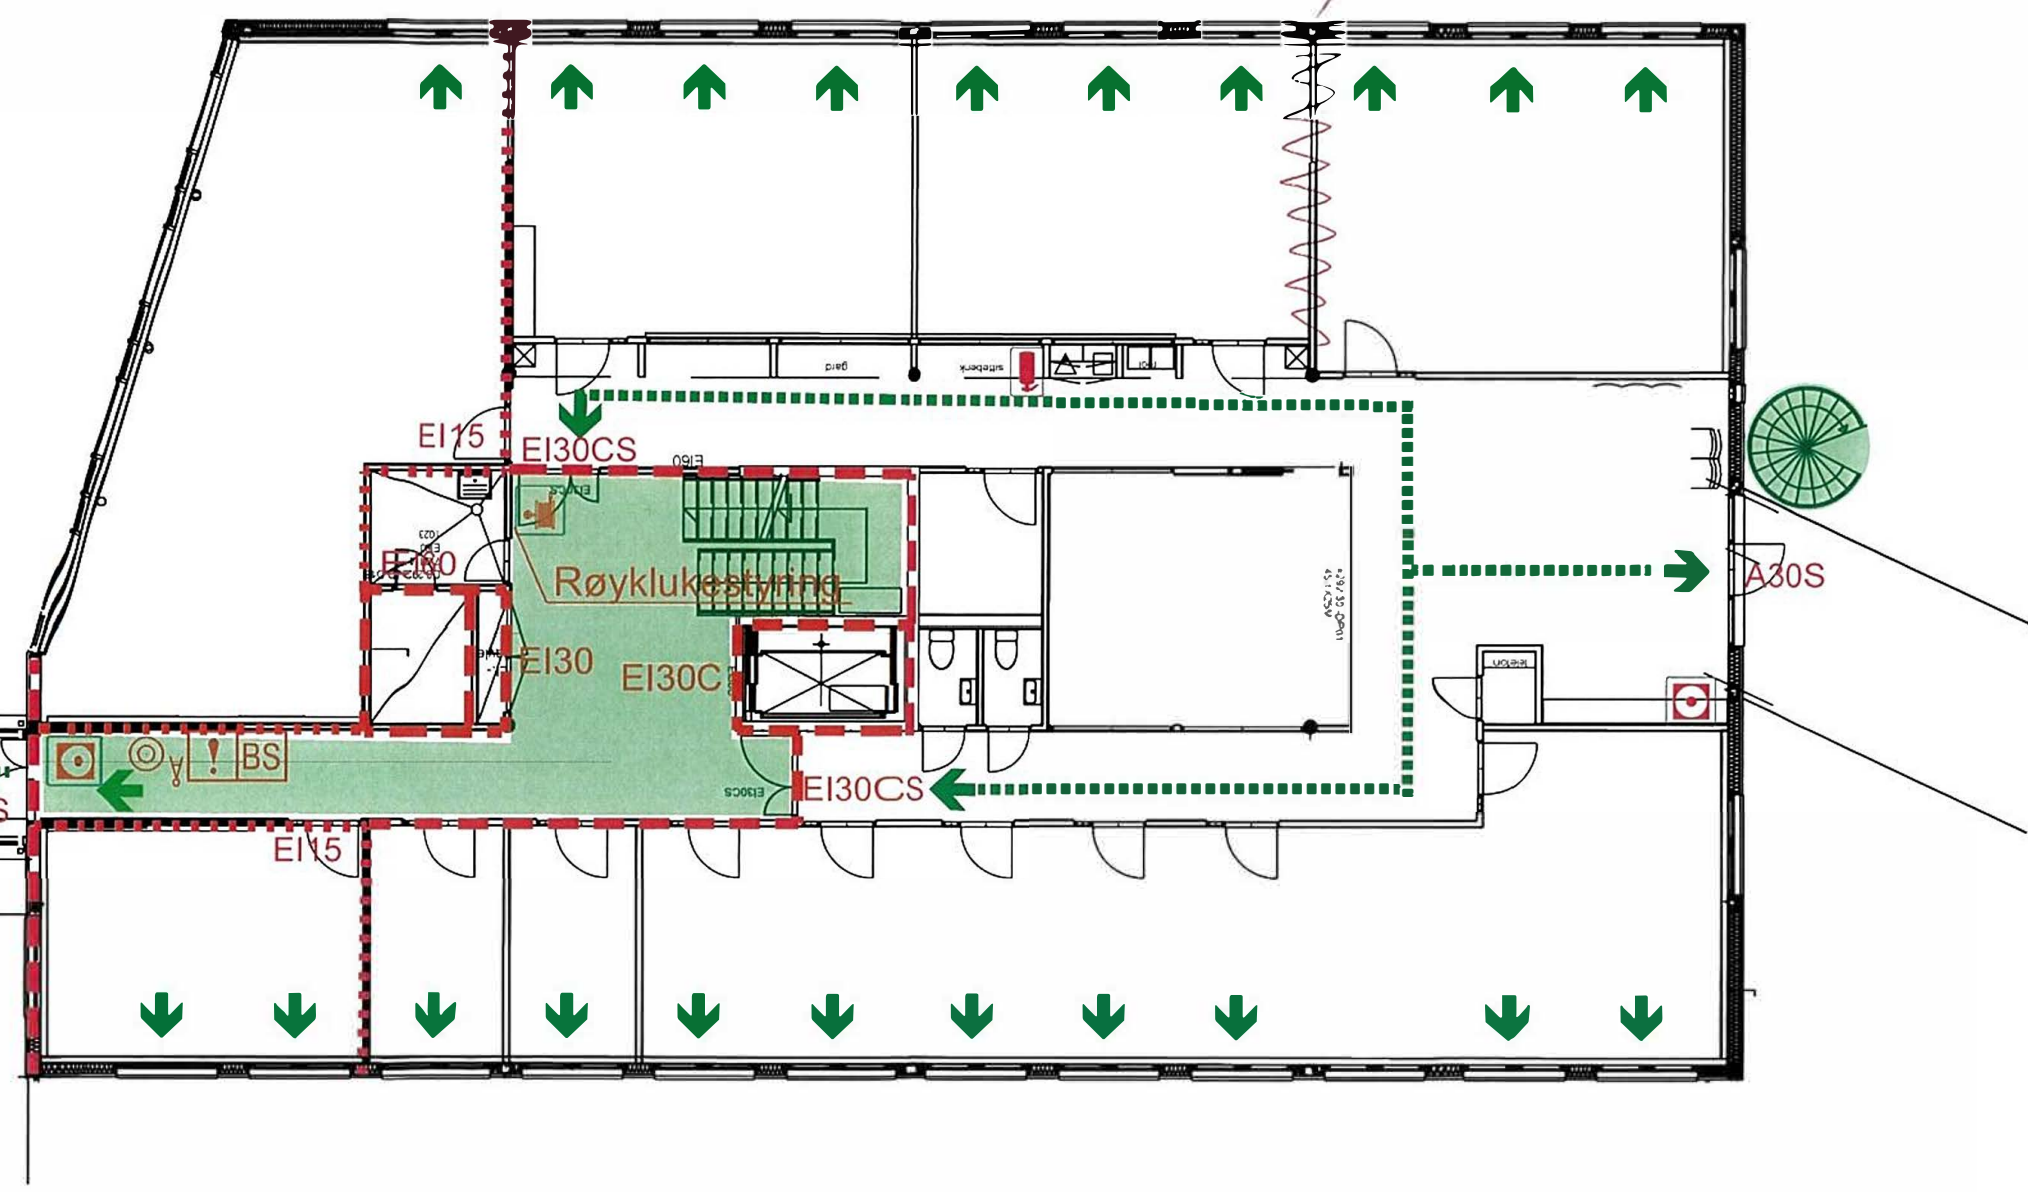- REI M120
- - - EI60
- ⋯ EI30
- ➔ Rømningsveg/utgang
-  Håndstucker
-  Brannslangeskap
-  Manuell melder
-  Nødåpner
-  Nøkkelboks
-  ! BS Brannsentral
- ➔ Rømningsretning
- - - Fluktsvei
- Rømningsstrapp/gang

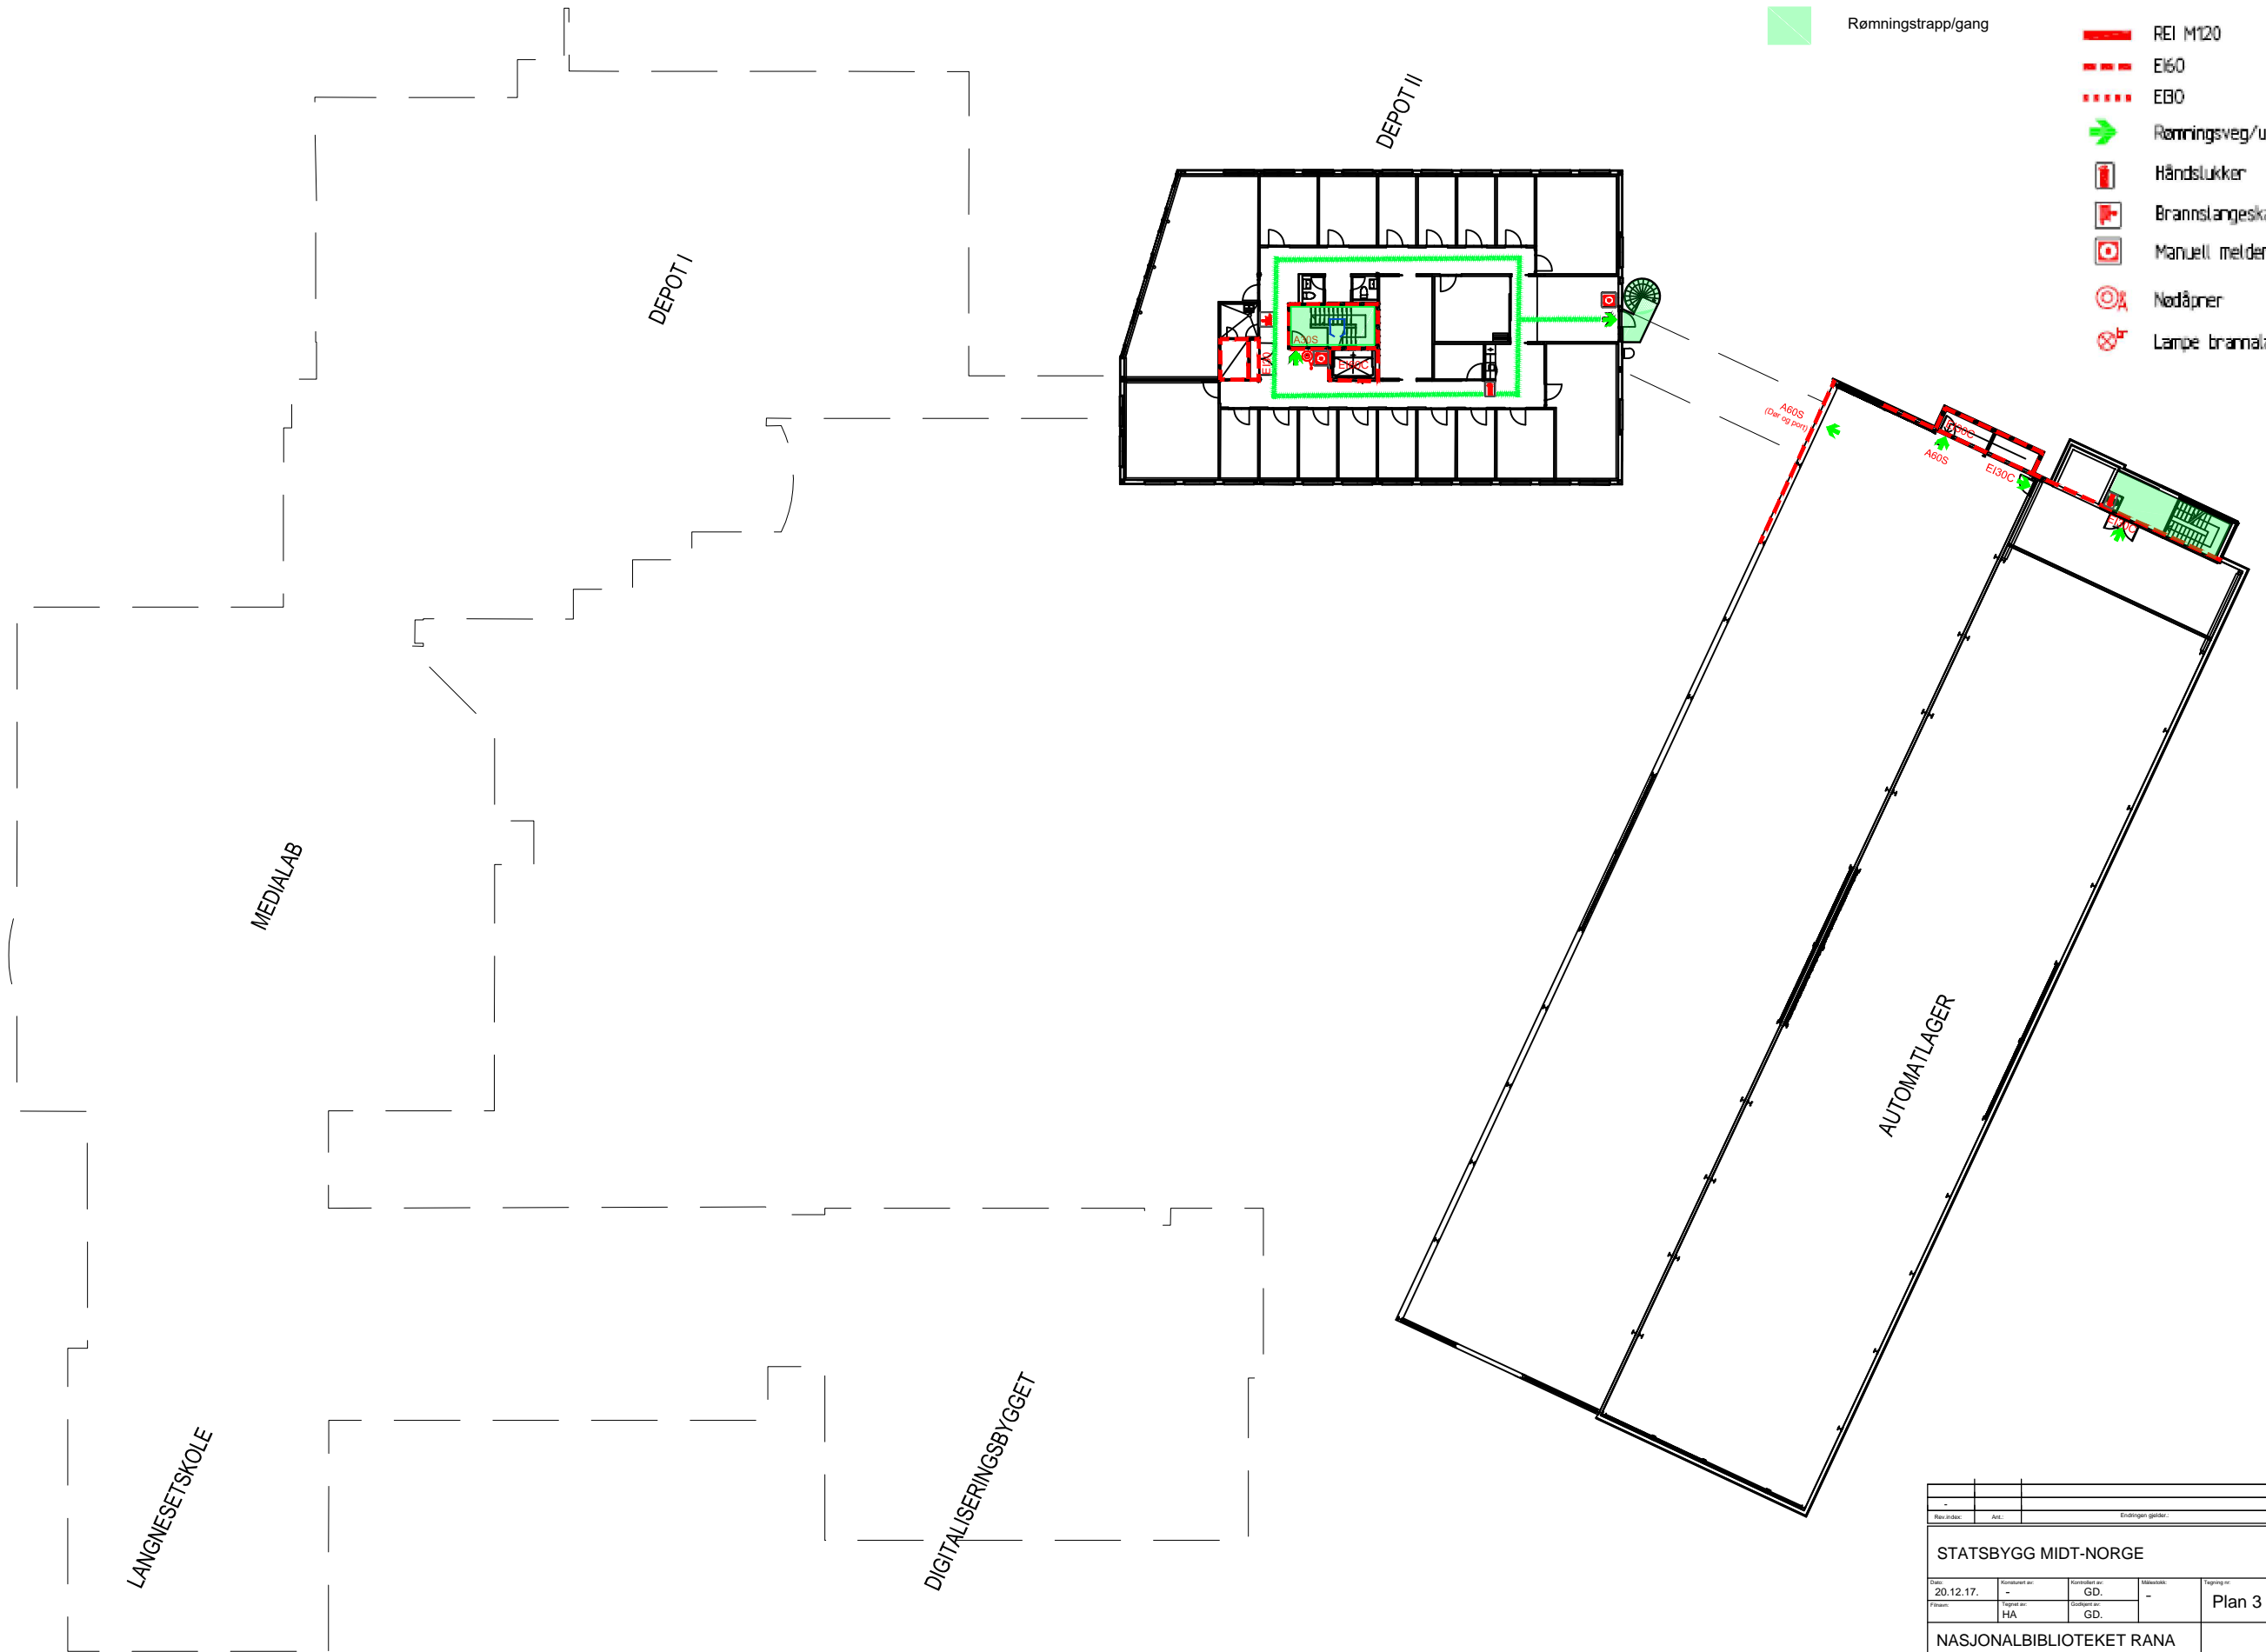

Statsbygg Midt-Norge			
20.12.17	GO	GO	Plan 1
Nasjonalbiblioteket Rana Depot II BRANNTTEKNISK Plan 1. etasje			
TekØk			



-  Rømningsretning
-  Fluktvei
-  Rømningsstrapp/gang

SYMBOLFORKLARING

-  REI M120
-  EI60
-  EBO
-  Rømningsveg/utgang
-  Håndslukker
-  Brannslangeskap
-  Manuell melder
-  Nøddåpner
-  Lampe brannalarm

Statsbygg		Eiendomsforvaltning		Sjef		Dato	
STATSBYGG MIDT-NORGE							
Dato: 20.12.17.	Konstruksjonsnr: -	Konstruksjonsnr: GD.	Målestokk: -	Tegningsnr: Plan 3	Indeks: -		
Prosjekt: HA	Oppdragsnr: GD.						
NASJONALBIBLIOTEKET RANA				 TekØk Teknisk-Økonomisk Brannrådgivning			
BRANNTekNISK Plan 3.etasje							
TekØk Åsvangv. 3B, 7048 Tondelheim, TE 73044871 Mob: 95977991 Faks: 73038397							