
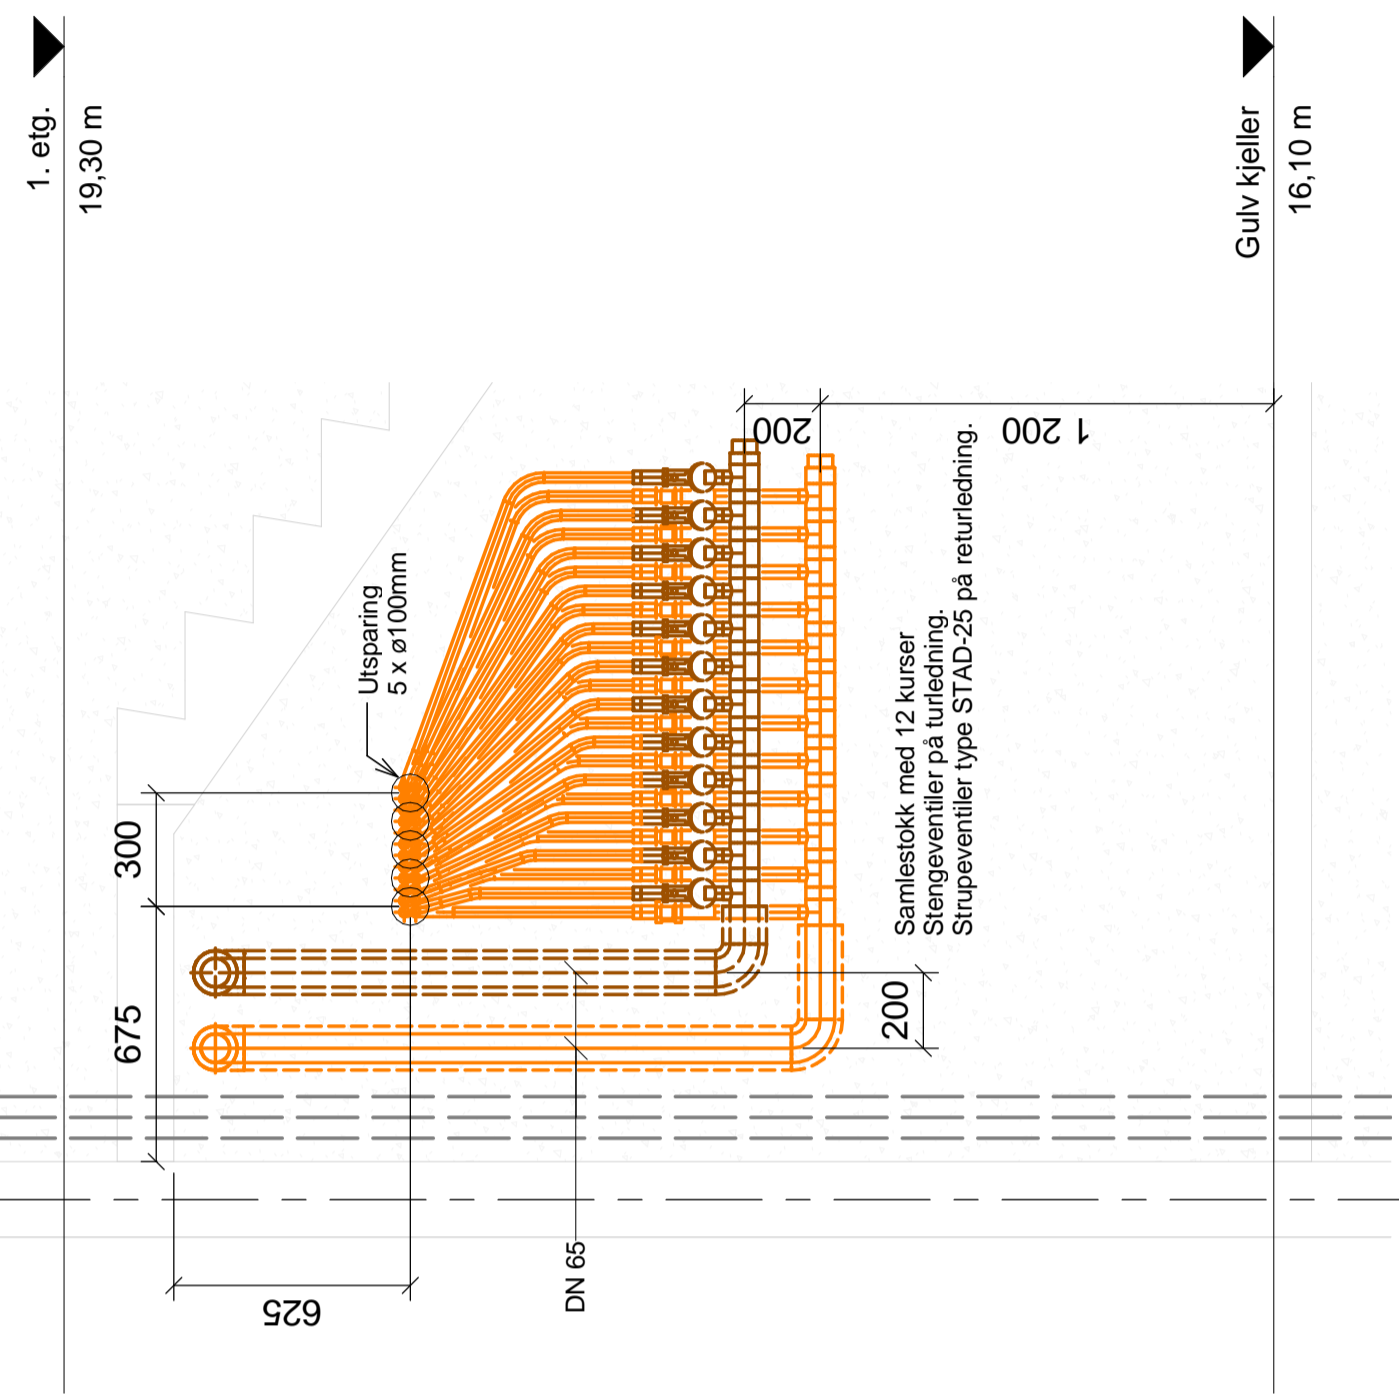




FORKLARING

Areal: 550 m²
 12 kurser á 186 m
 Senteravstand: 250 mm
 Rørtype: MELTAWAY PEX 25x2.3
 Rør legges ca. 100mm under ferdig overflate

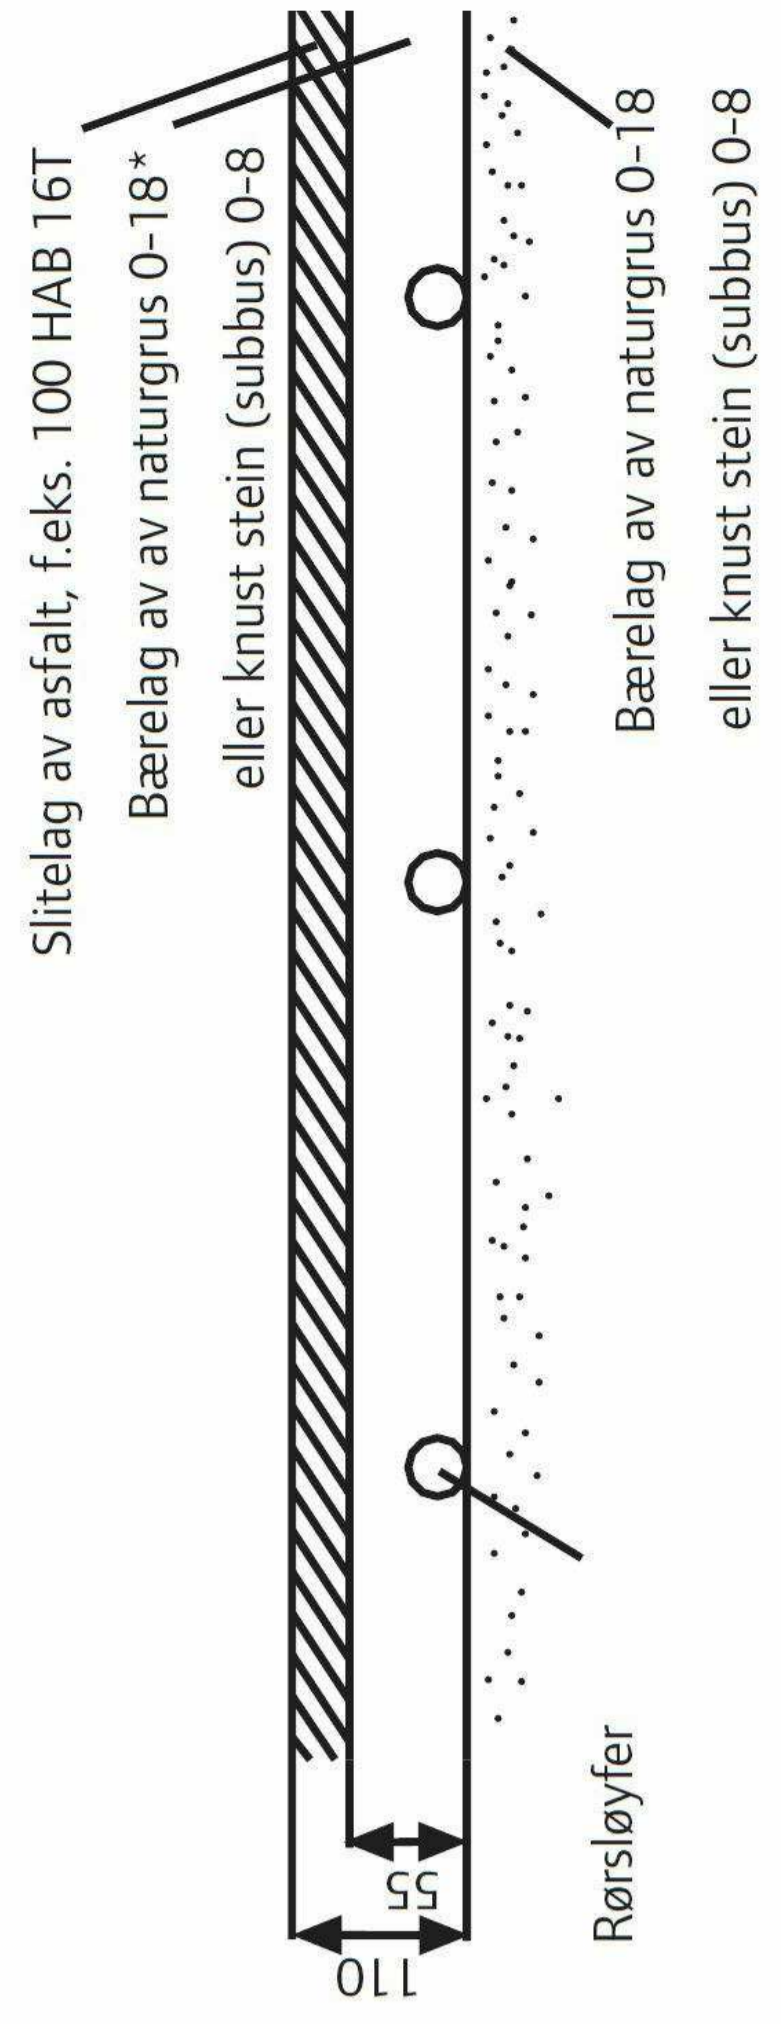

OPPRISS 1
1:20

FORDELER UNDER TRAPP 12 KURSER

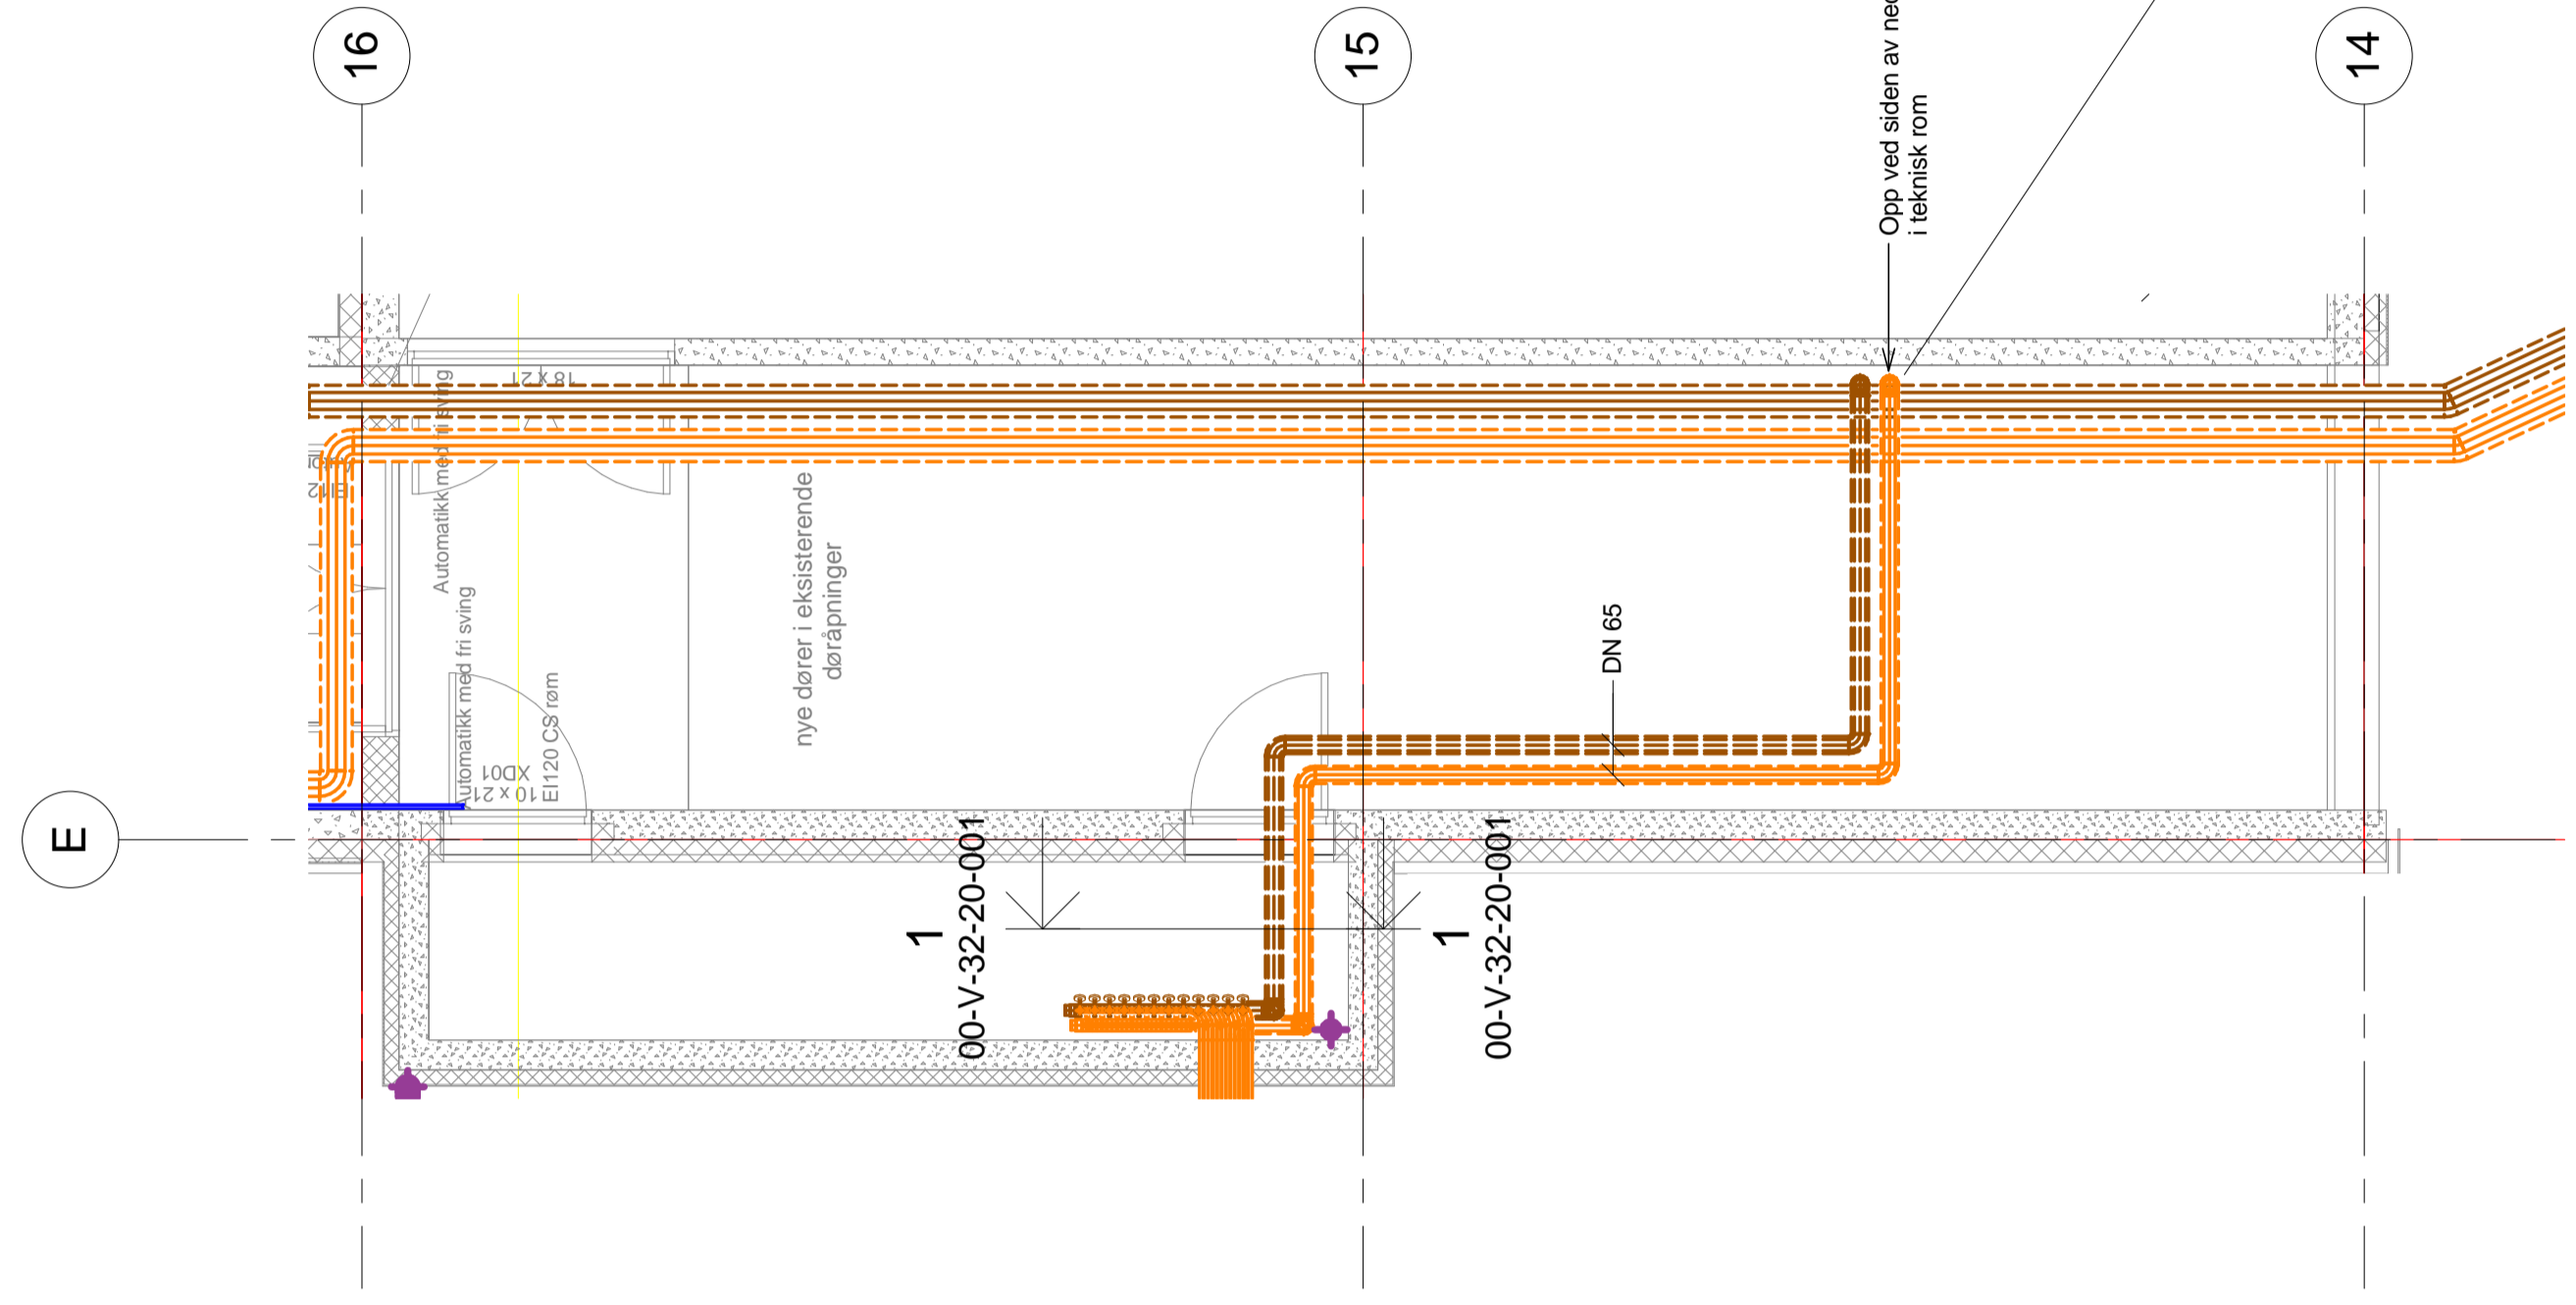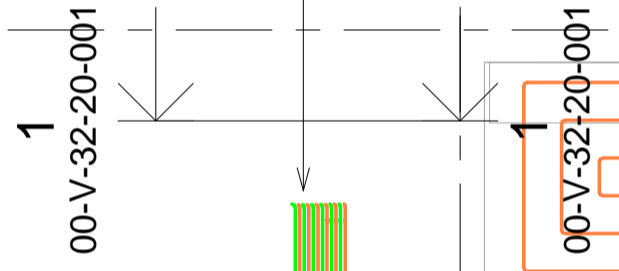


Trasé tilførslerør snøsmeltelegg
1:50



2	2014-11-13	SKOM BYGGSET	IS	IS
1	2014-09-24	ARBEIDSTEGNING	IS	IS
18	2014-09-24	REVISJON	IS	IS
19	2014-09-24	REVISJON	IS	IS
- Prosjektleggingsskema:
- AN: TILBUDSSETT ARKITEKTUR AS
 - MB: NORSKONALT AS
 - ME: NORSKONALT AS
 - MV: NORSKONALT AS

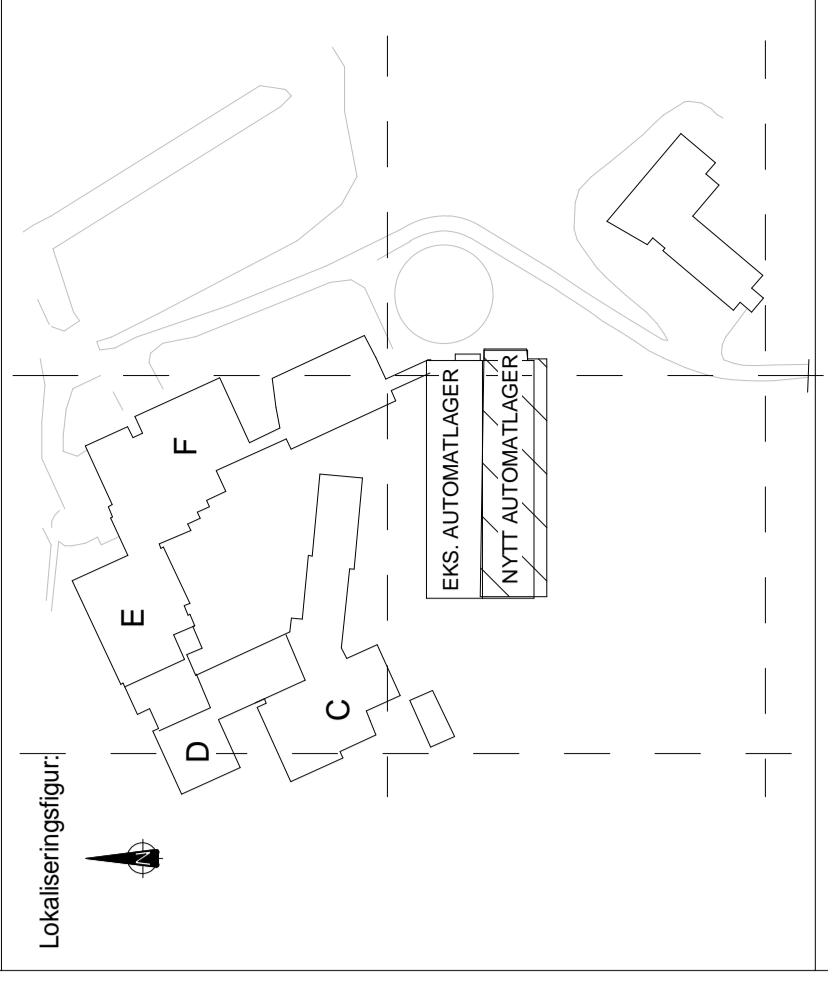

PROSJEKTNR. SB/ 11939	
Tittel: Nasjonalbiblioteket i Mo	
11939 AUTOMATLAGER 2	
SNØSMELTEANLEGG	
796	14913 00 V 32 20 001 F1 Z Z 5194202