

O:\10202548-01\10202548-01-03 ARBEIDSMRÅDE\10202548-01 LARK\Lay_LARK.dwg - Layout: (A1-Oversikt_liggende (3)). - Plottet av: ada, Dato: 2019.09.24 kl 17:47




SB Tegningsnummer:									Prosjektnr. for prosjekterende/lev.
Eiendomsnummer	Byggnummer	Etasje	Fag	Systemkode	Type tegn.	Løpenr.	Prosj.fase	Rev.	Status
00796	15038	00	L	xxx	20	011	4	00	10202548

Prosjekteringsgruppen:

- ARK :
- LARK :
- RIB :
- RIE :
- RIV :

LINK ARKITEKTUR

Multiconsult

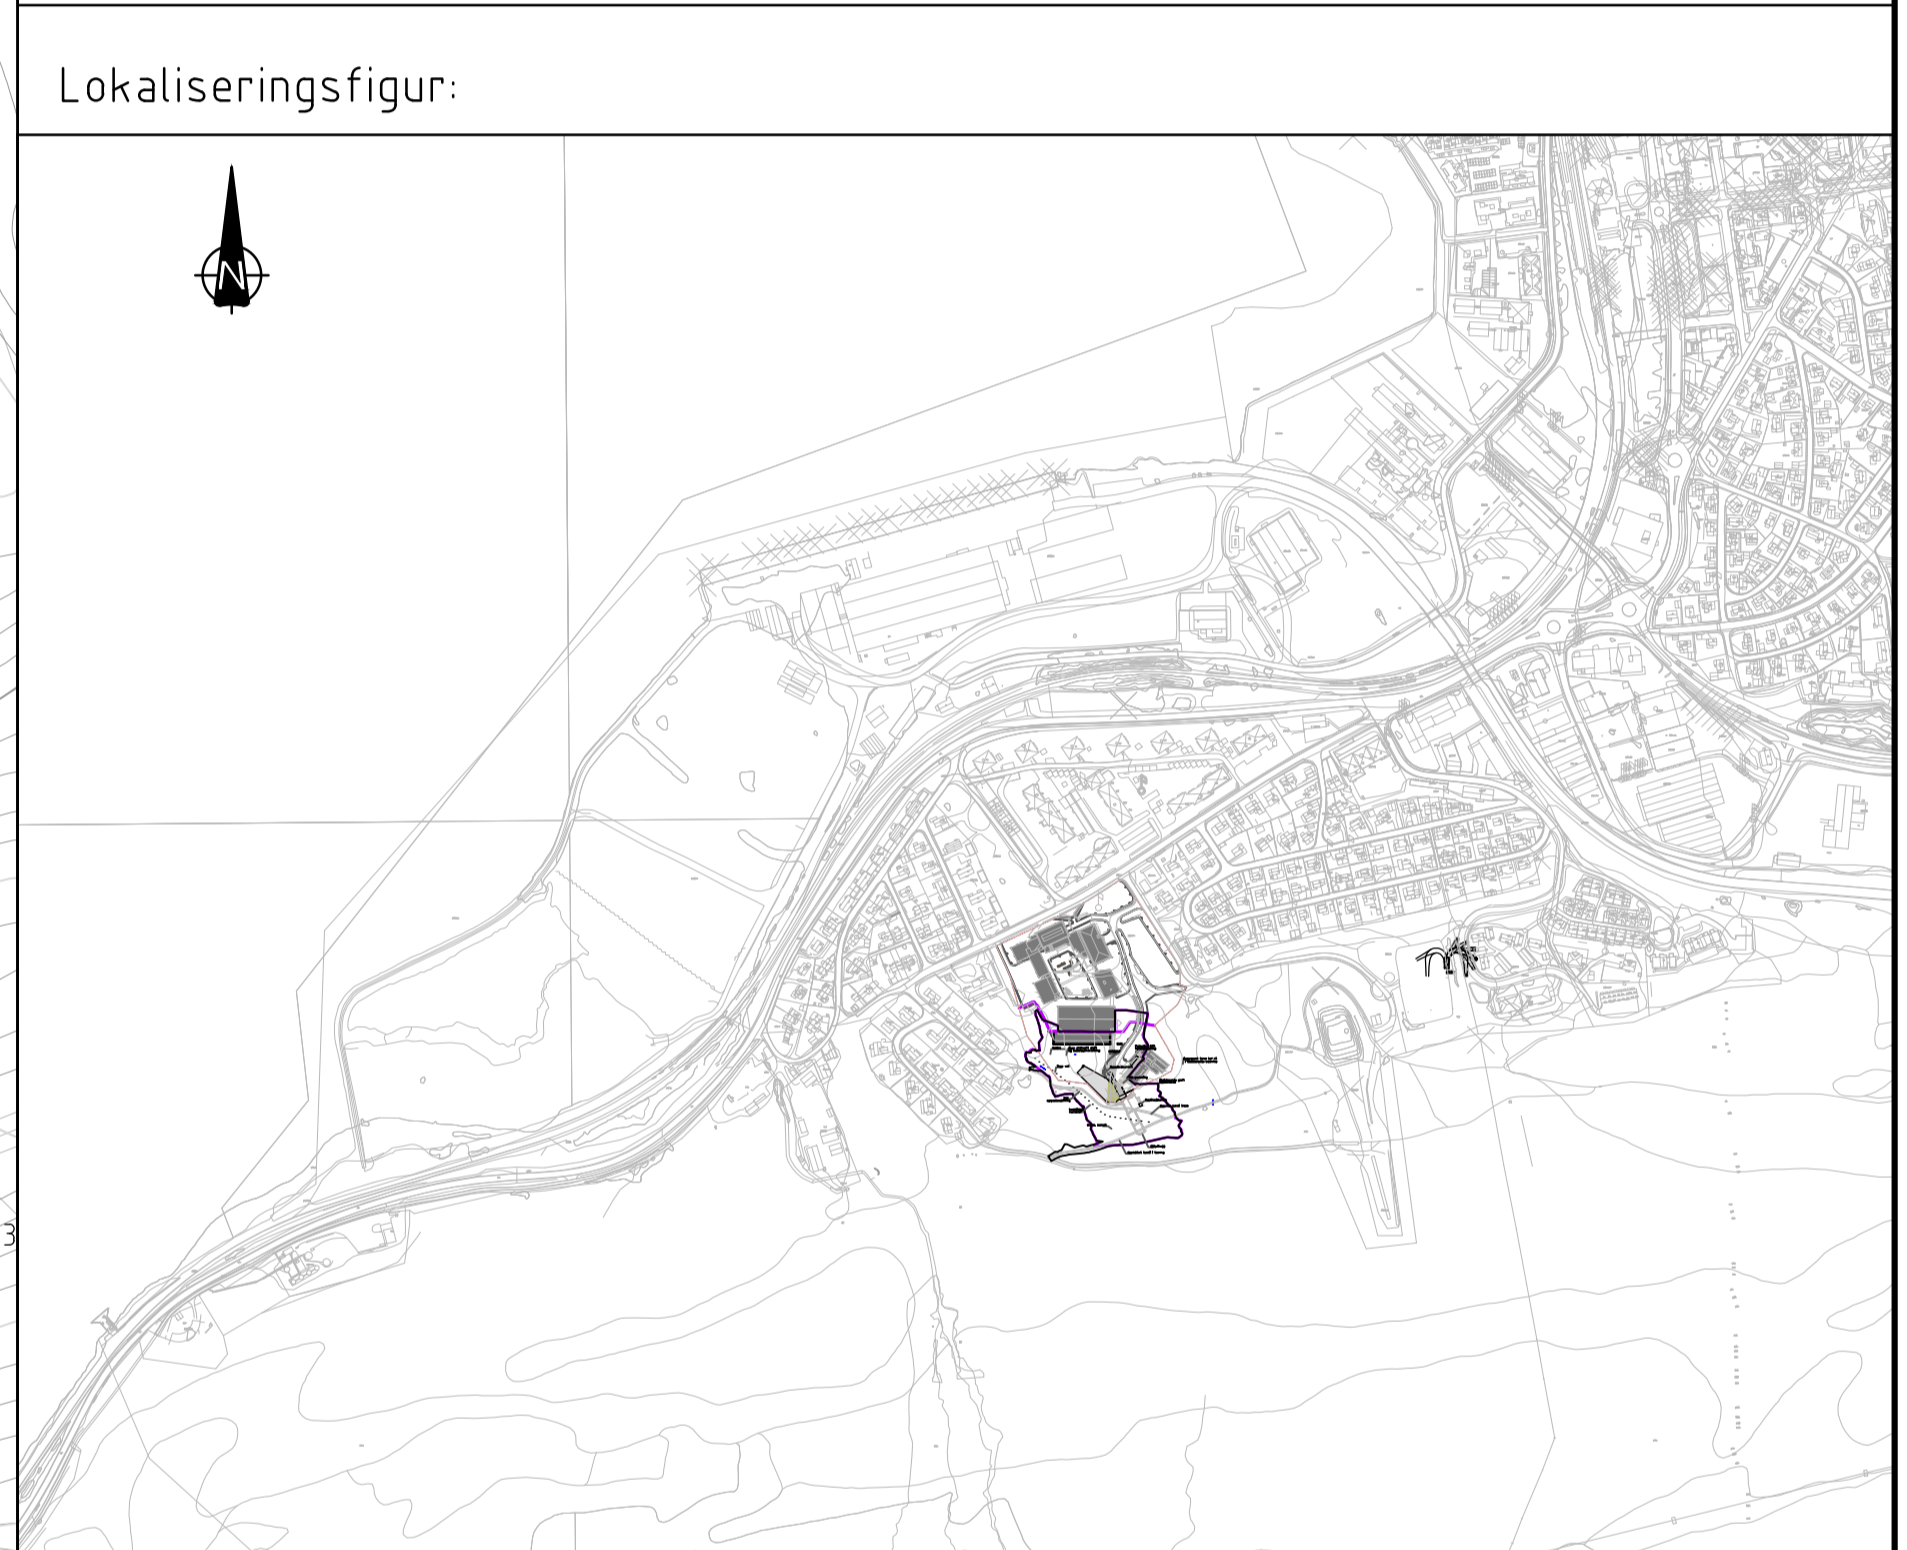

Fase: FORELØPIG

STATSBYGG

PROSJEKTNR. SB:
1010303

Tittel:

NB FJELLANLEGGET K201
Landskapsplan
Bakkeplan
Terreng og situasjonsplan

Godkjent	
HD	
Kontroll prosjekt.	
Sign.	Kontroll
	HD
Filnavn	
Lay_LARK_	
Dato	
24.09.2019	
Målestokk	
A1/1:500	
Kontroll utførende	
Sign.	Kontroll
	ÅM

SB Tegningsnummer:									Prosjektnr. for prosjekterende/lev.
Eiendomsnummer	Byggnummer	Etasje	Fag	Systemkode	Type tegn.	Løpenr.	Prosj.fase	Rev.	Status
00796	15038	00	L	xxx	20	011	4	00	D
									10202548

TEGNFORKLARING:

Eiendomsgrense	Asfaltdække	Lav buskvegetasjon	Tråkkheller	Ny inntakskum
Grense mellom ny og eksisterende område	Betongdekke	Sedum på tak	Benk	Lyktestolpe eksisterende
Eksisterende koter	Natursteinsjeller	Revegetering	Avfallsbeholder	Lyktestolpe ny
Nye koter, 1m ekv.	Naturstein/ elvestein	Eksisterende skogsvegetasjon	Informasjonsskilt	Uplight
Granittkantstein	Tørrsteinsmur	Eksisterende gabionmur	Sykkelparkering	Pullert
Nedsenket granittkantstein	Grusdekke, tursti	Nye trær so 18-20 cm		Skiltlys
Eksisterende åpne grøfter, rehabiliteres	Bruksplen	Nye trær so 16-18 cm		
Steinplastret grøft	Grasbakke	Nye trær so 14-16 cm		
Stikkrenne min. 600mm				