
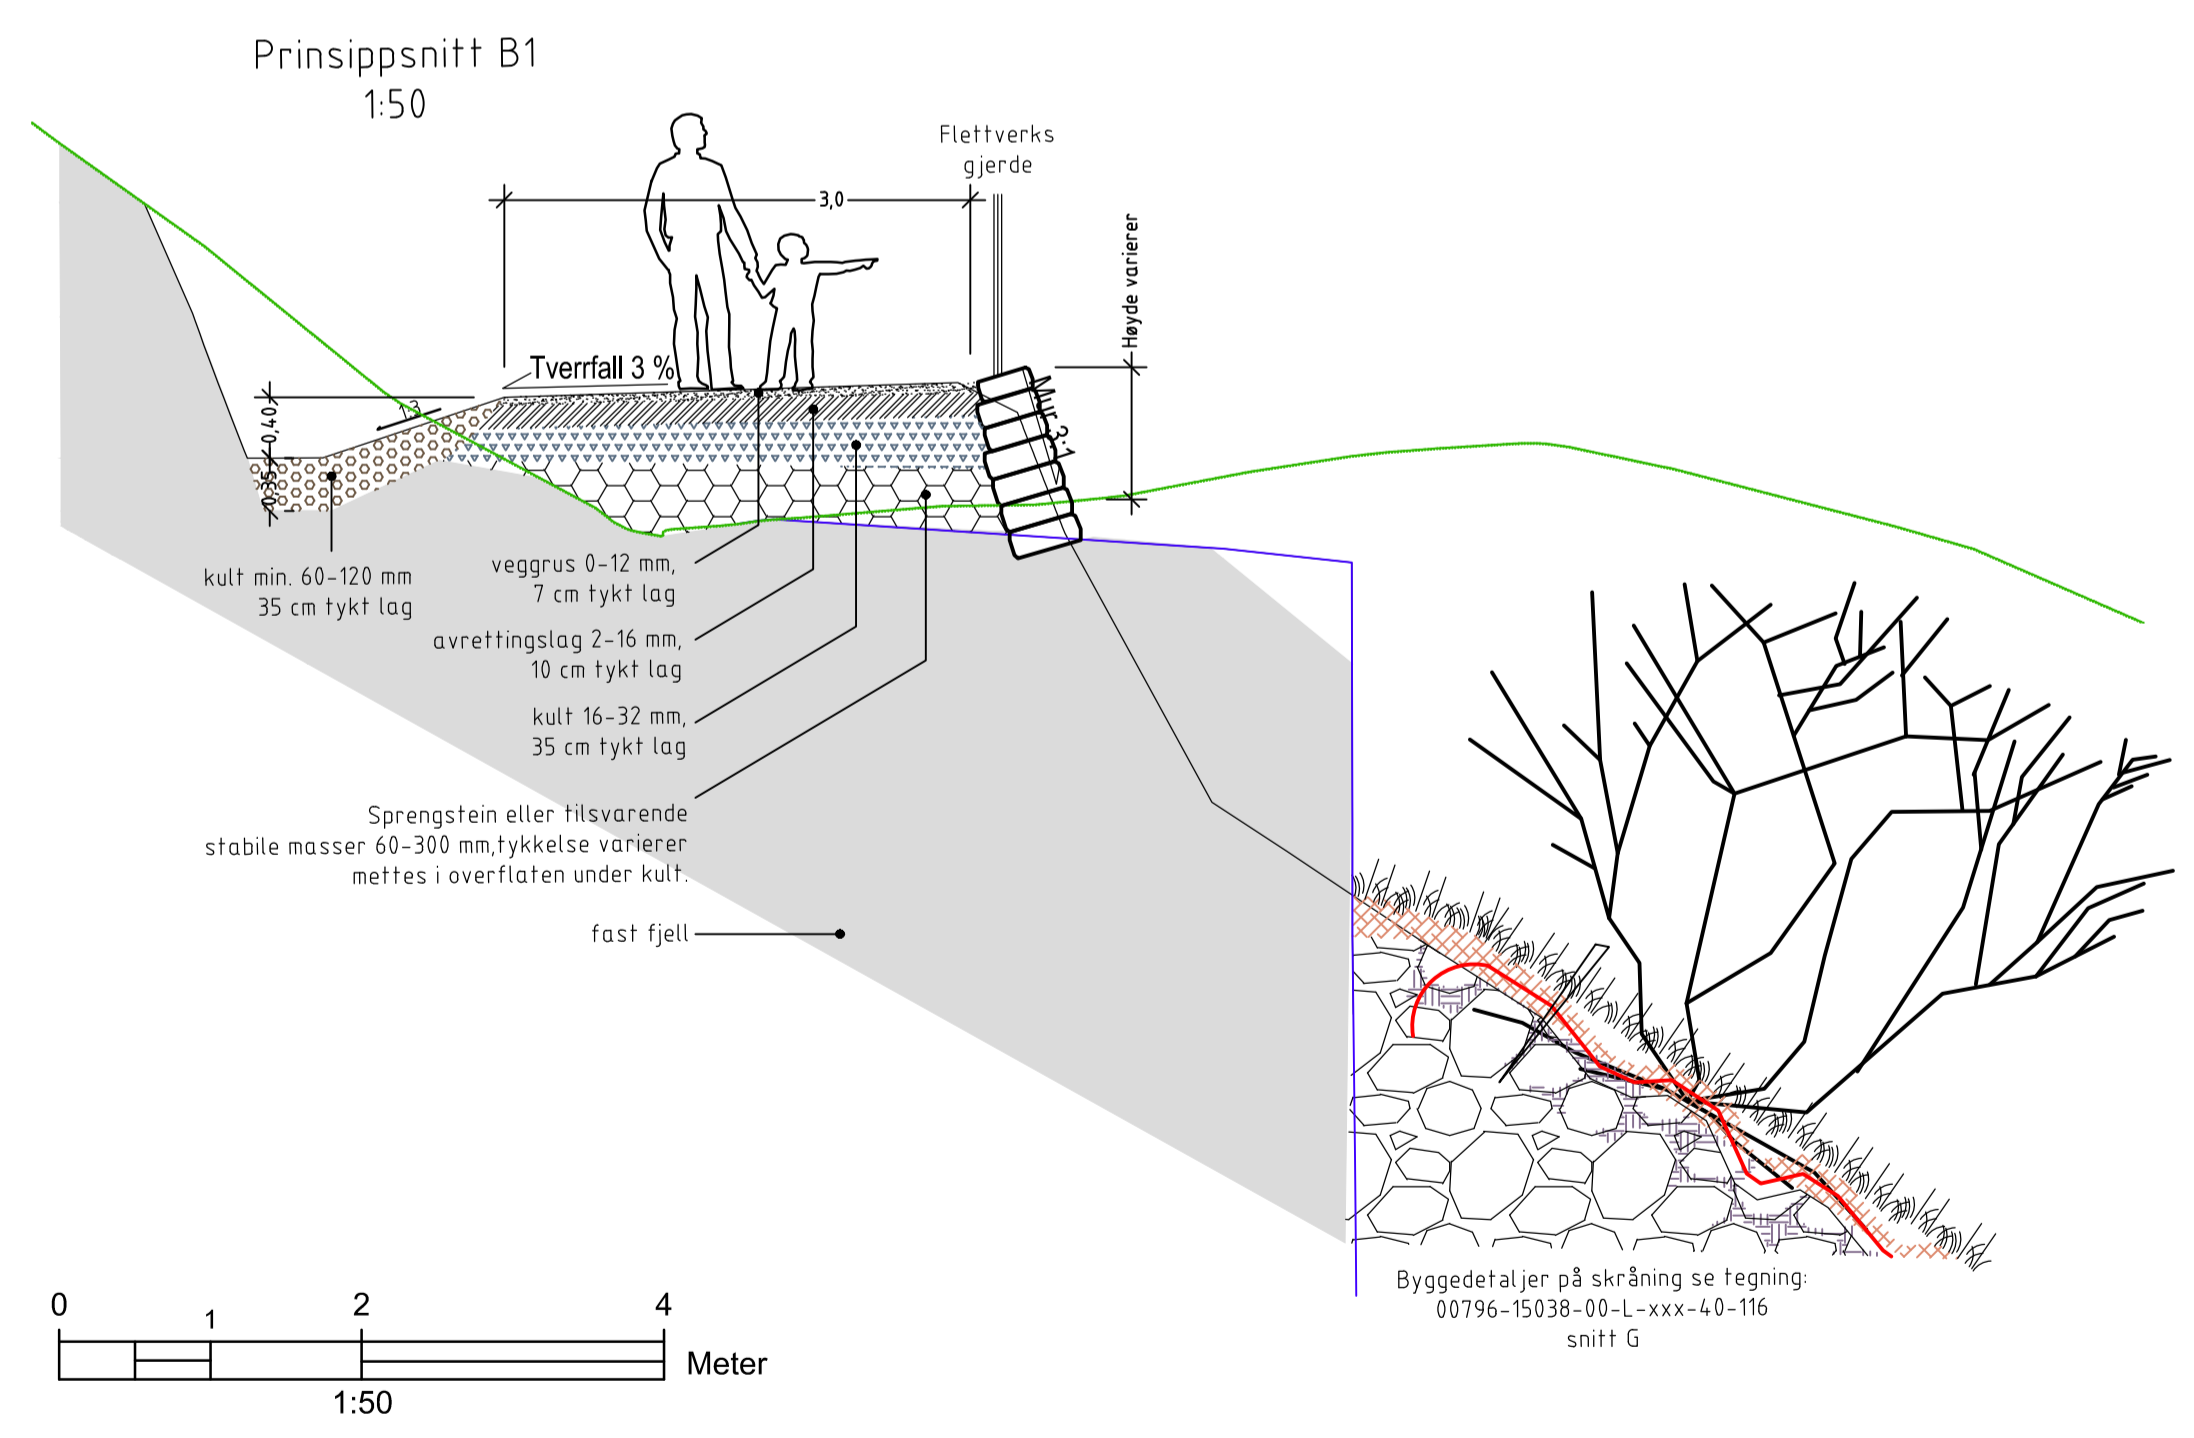


O:\10202548-01\10202548-01-03 ARBEIDSMRÅDE\10202548-01 LARK\Lay_LARK.dwg, - Layout: (40-114-A1-smitt), - Plottet av: ada, Dato: 2020.06.26 kl 16:42

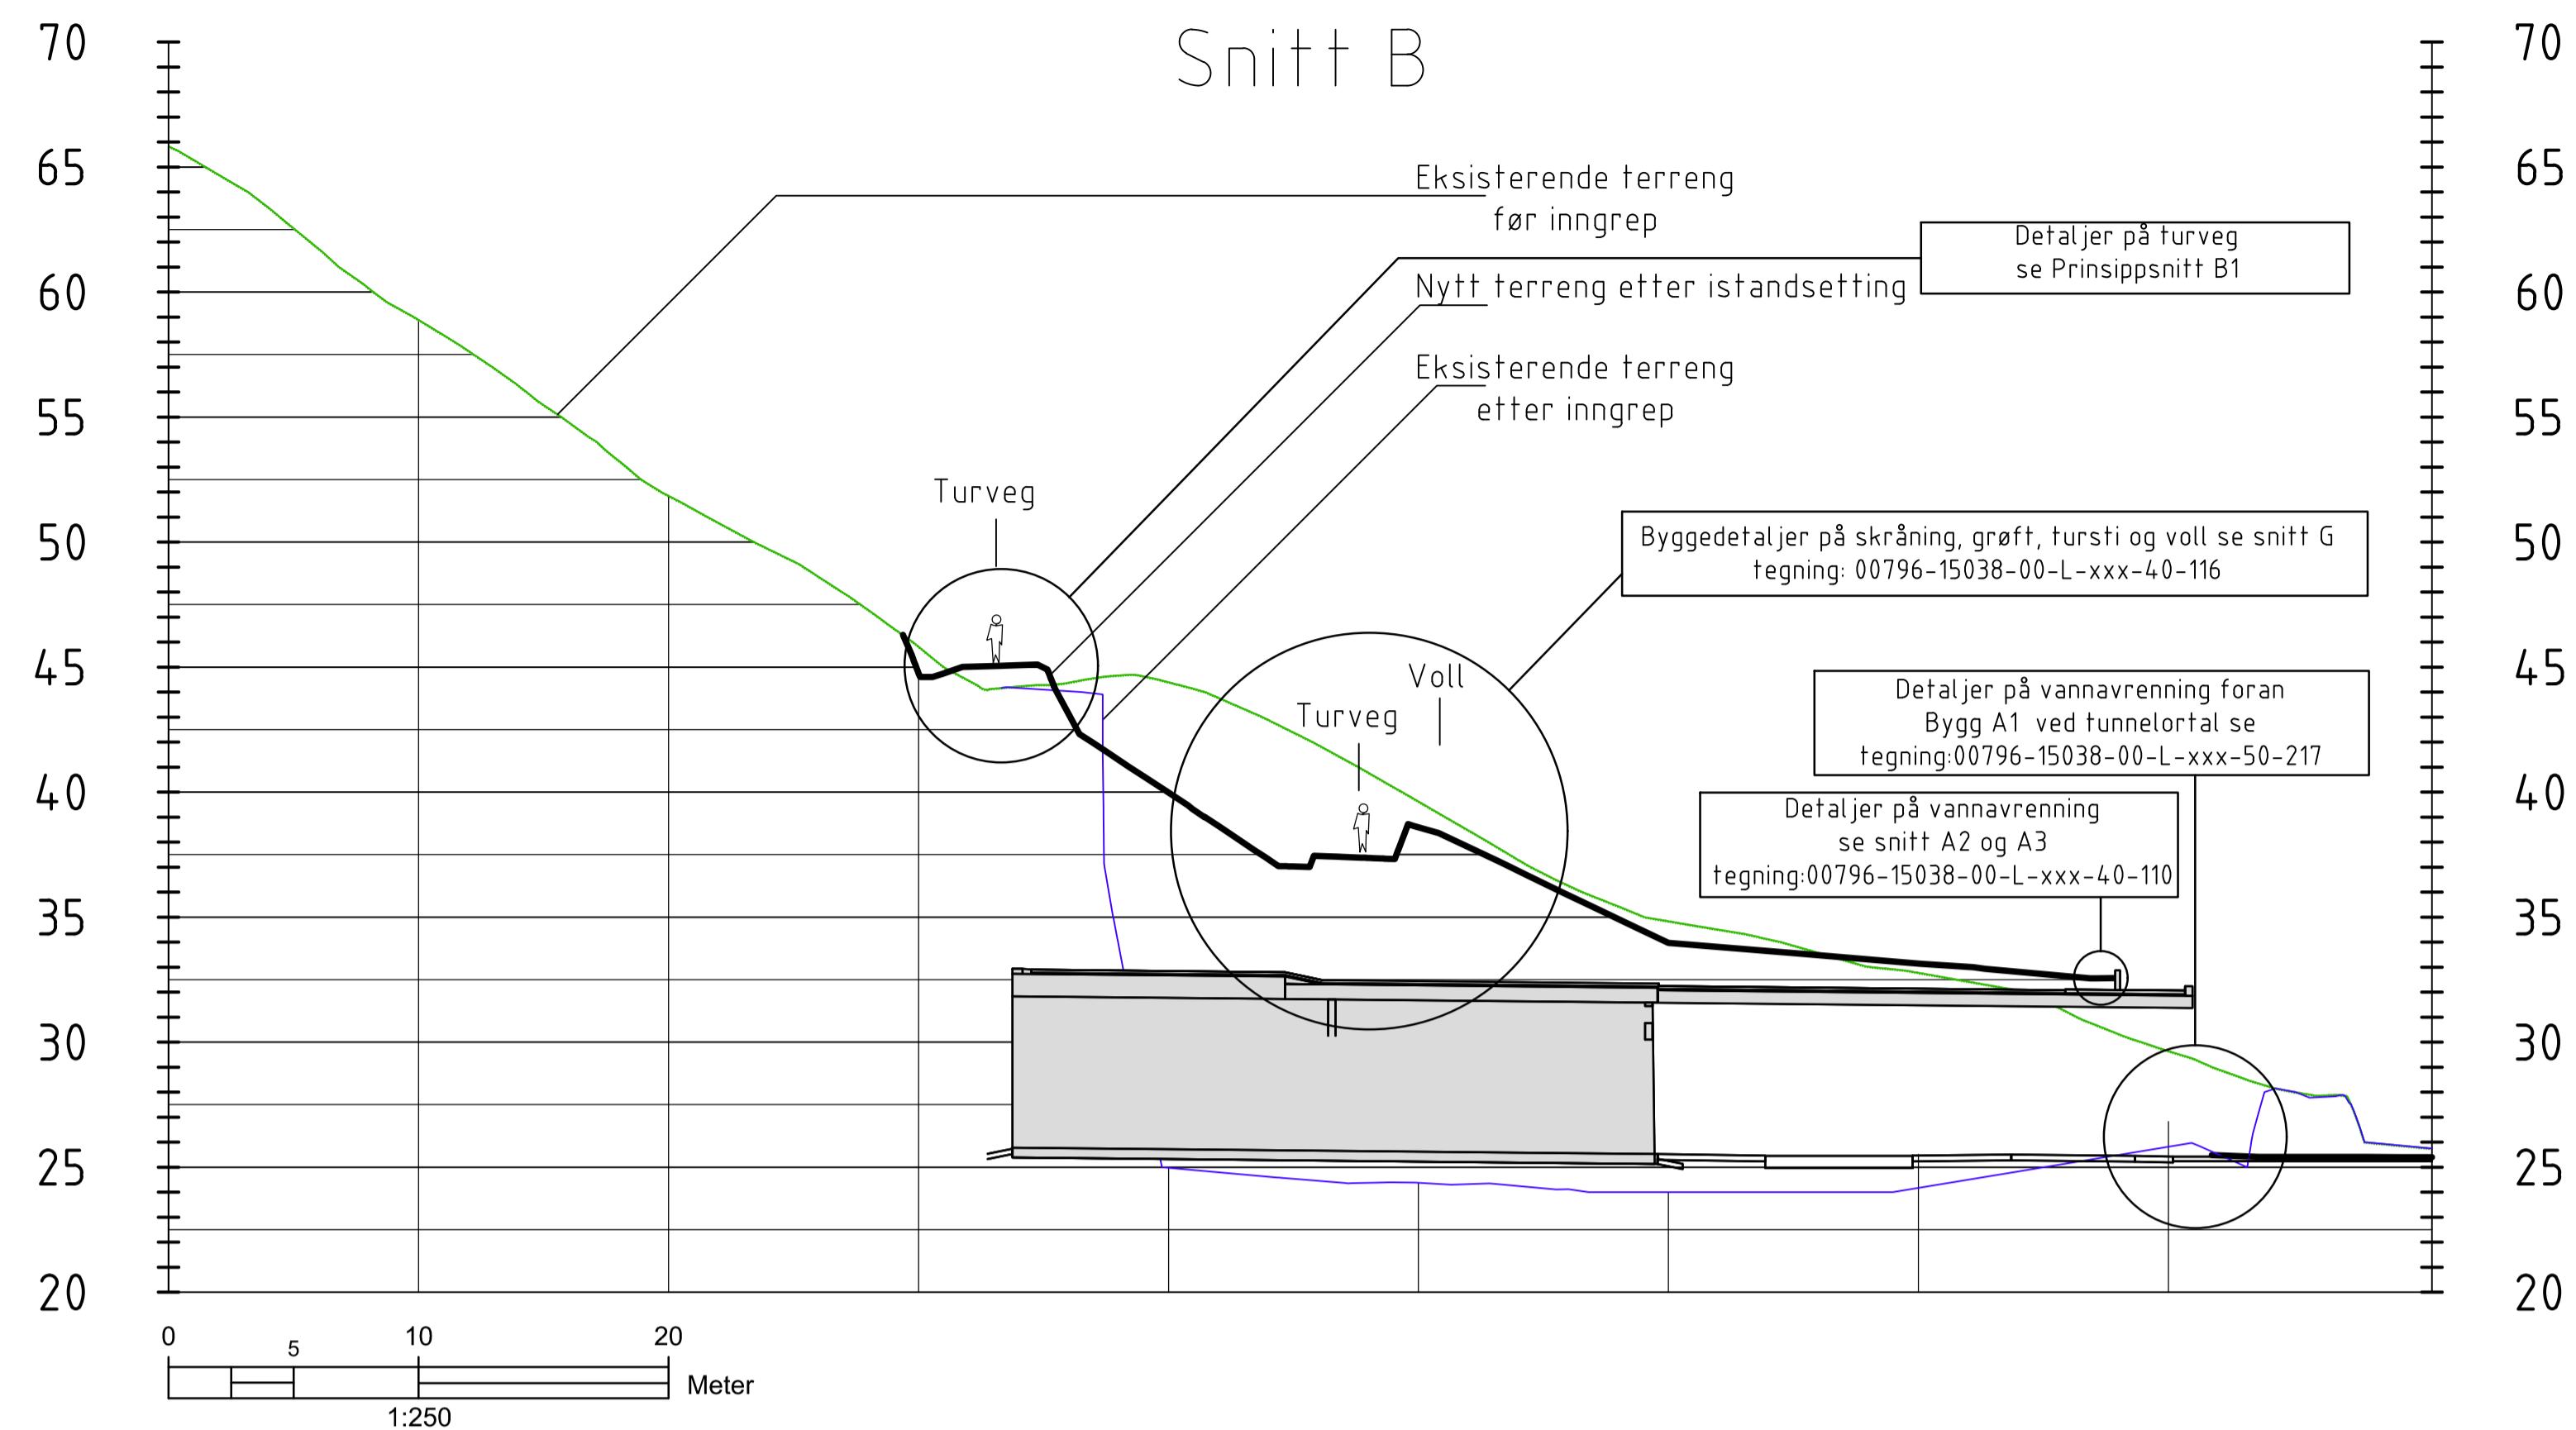


SB Tegningsnummer:										Prosjektnr. for prosjekterende/lev.	
Eiendomsnummer	Bygnummer	Etasje	Fag	Systemkode	Type tegn.	Løpenr.	Prosj.fase	Rev.	Status	10202548	
00796	15038	00	L	xxx	40	114	4	A	I		

Prosjekteringsgruppen:

- ARK:
- LARK:
- RIB:
- RIE:
- RIV:

LINK ARKITEKTUR

VEIDEKKE Multiconsult

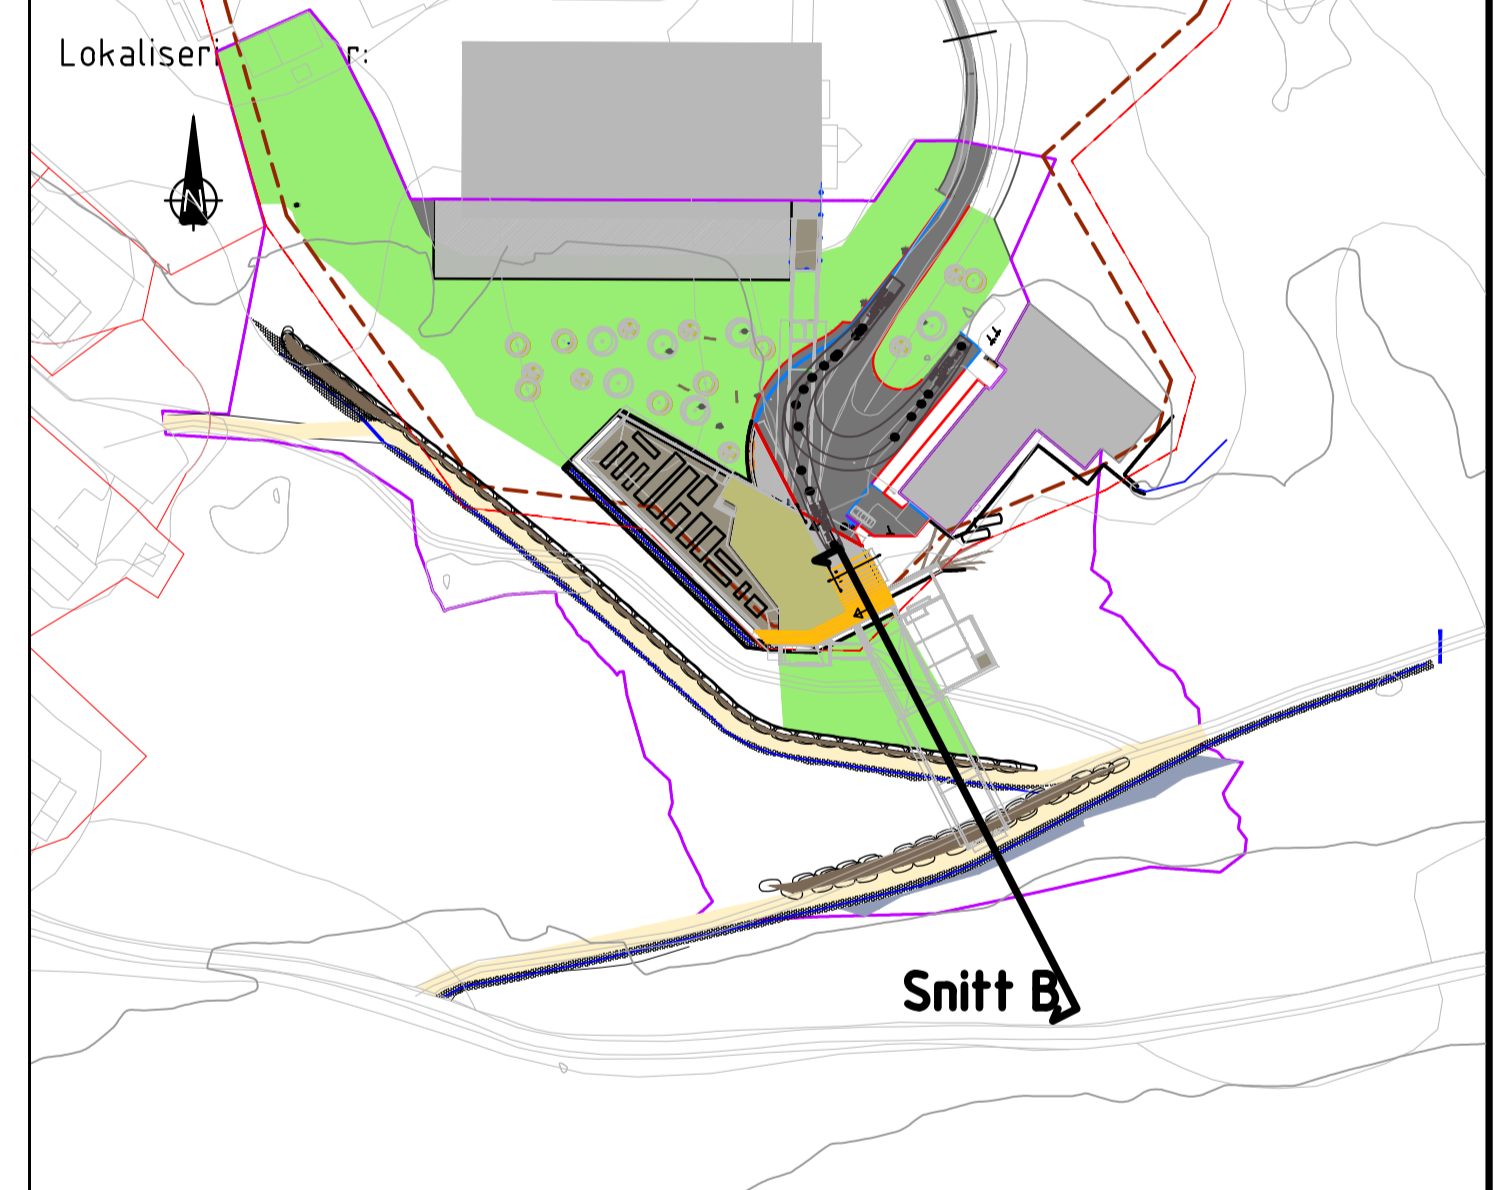

Fase: **Arbeidstegning**

STATSBYGG PROSJEKTNR. SB: 1010303

Tittel: **NB FJELLANLEGGET K201**
Landskapsplan
Snitt B og B1
Terreng ove ny kulvert og detalj på turveg

Rana 1833-20/378

Godkjent	
HD	
Kontroll prosjekt.	
Sign.	Kontroll
	ADA
Filnavn	
Lay_LARK_	
Dato	
25.06.2020	
Målestokk	
A1/1:250	
Kontroll utførende	
Sign.	Kontroll
	ÅM

SB Tegningsnummer:										Prosjektnr. for prosjekterende/lev.	
Eiendomsnummer	Bygnummer	Etasje	Fag	Systemkode	Type tegn.	Løpenr.	Prosj.fase	Rev.	Status	10202548	
00796	15038	00	L	xxx	40	114	4	A	I		