




O:\10202548-01\10202548-01\ARBEDSOMRÅDE\10202548-01\ARBEDSOMRÅDE\10202548-01\Layout: (50-219-detajl)-f1150-A1-plan1 - Ploftet av ada, \_Date: 2020.06.22, kl 12:49

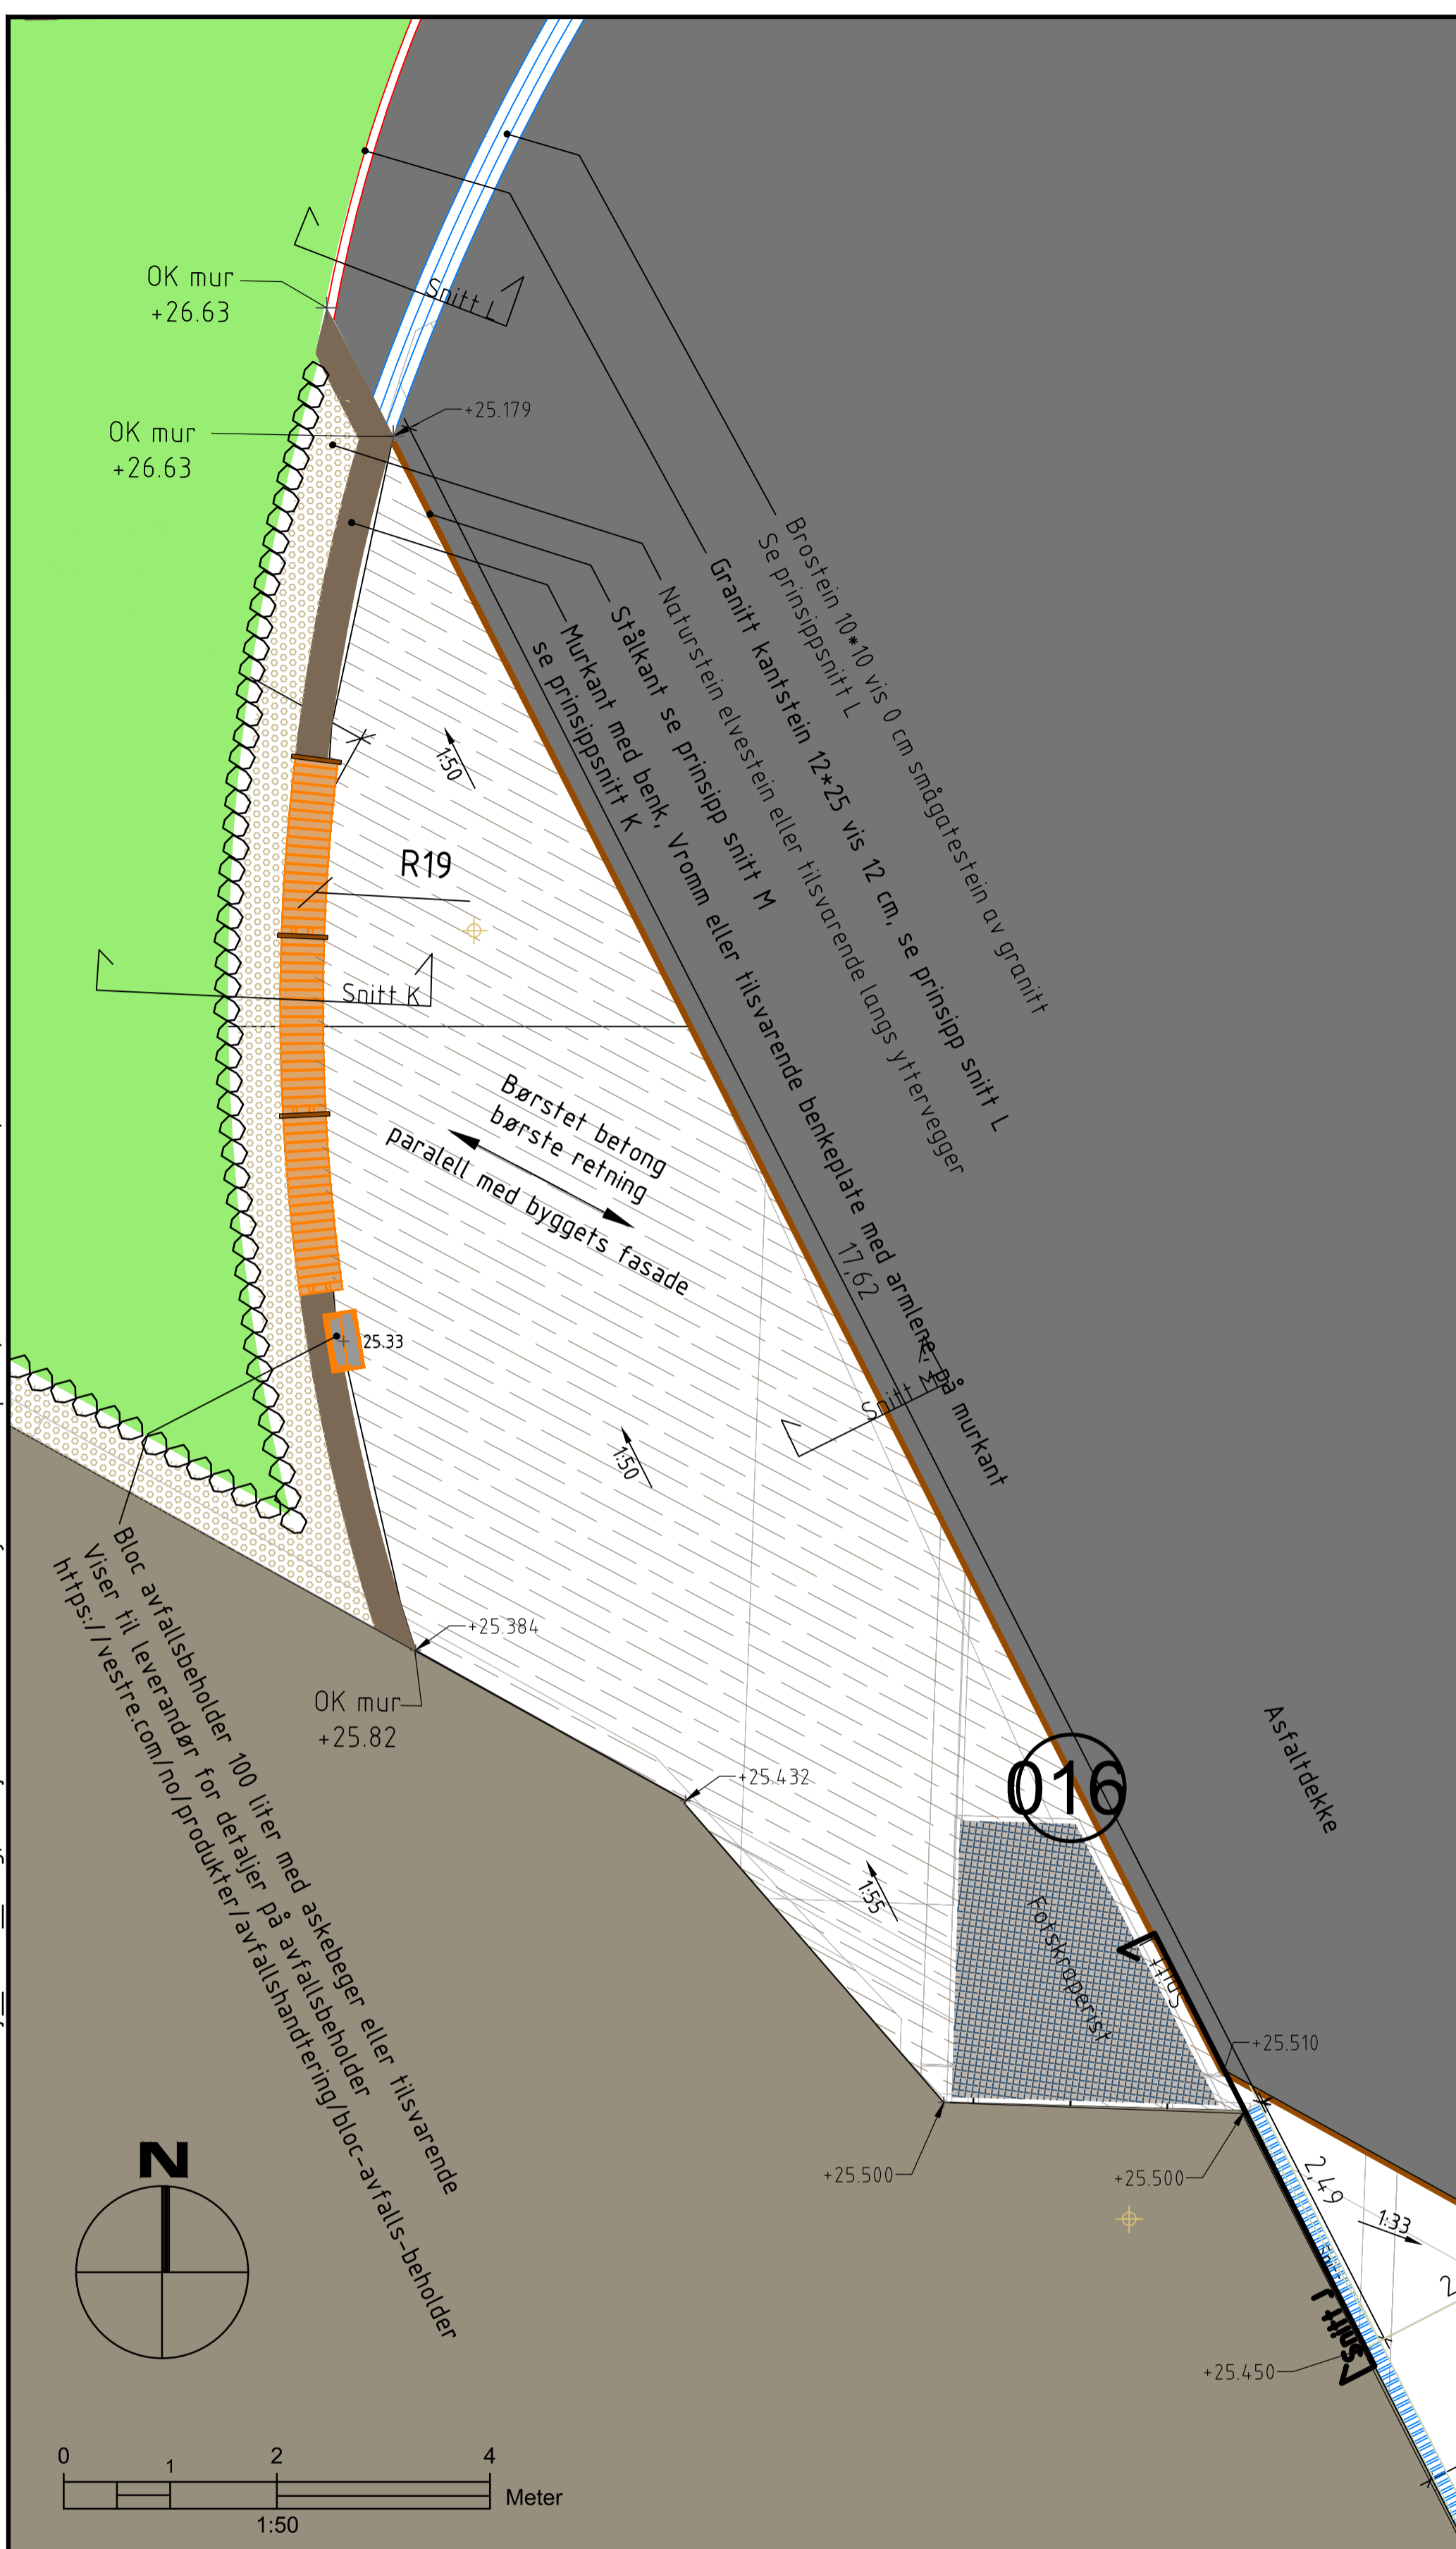


Prinsippsnitt K  
1:25

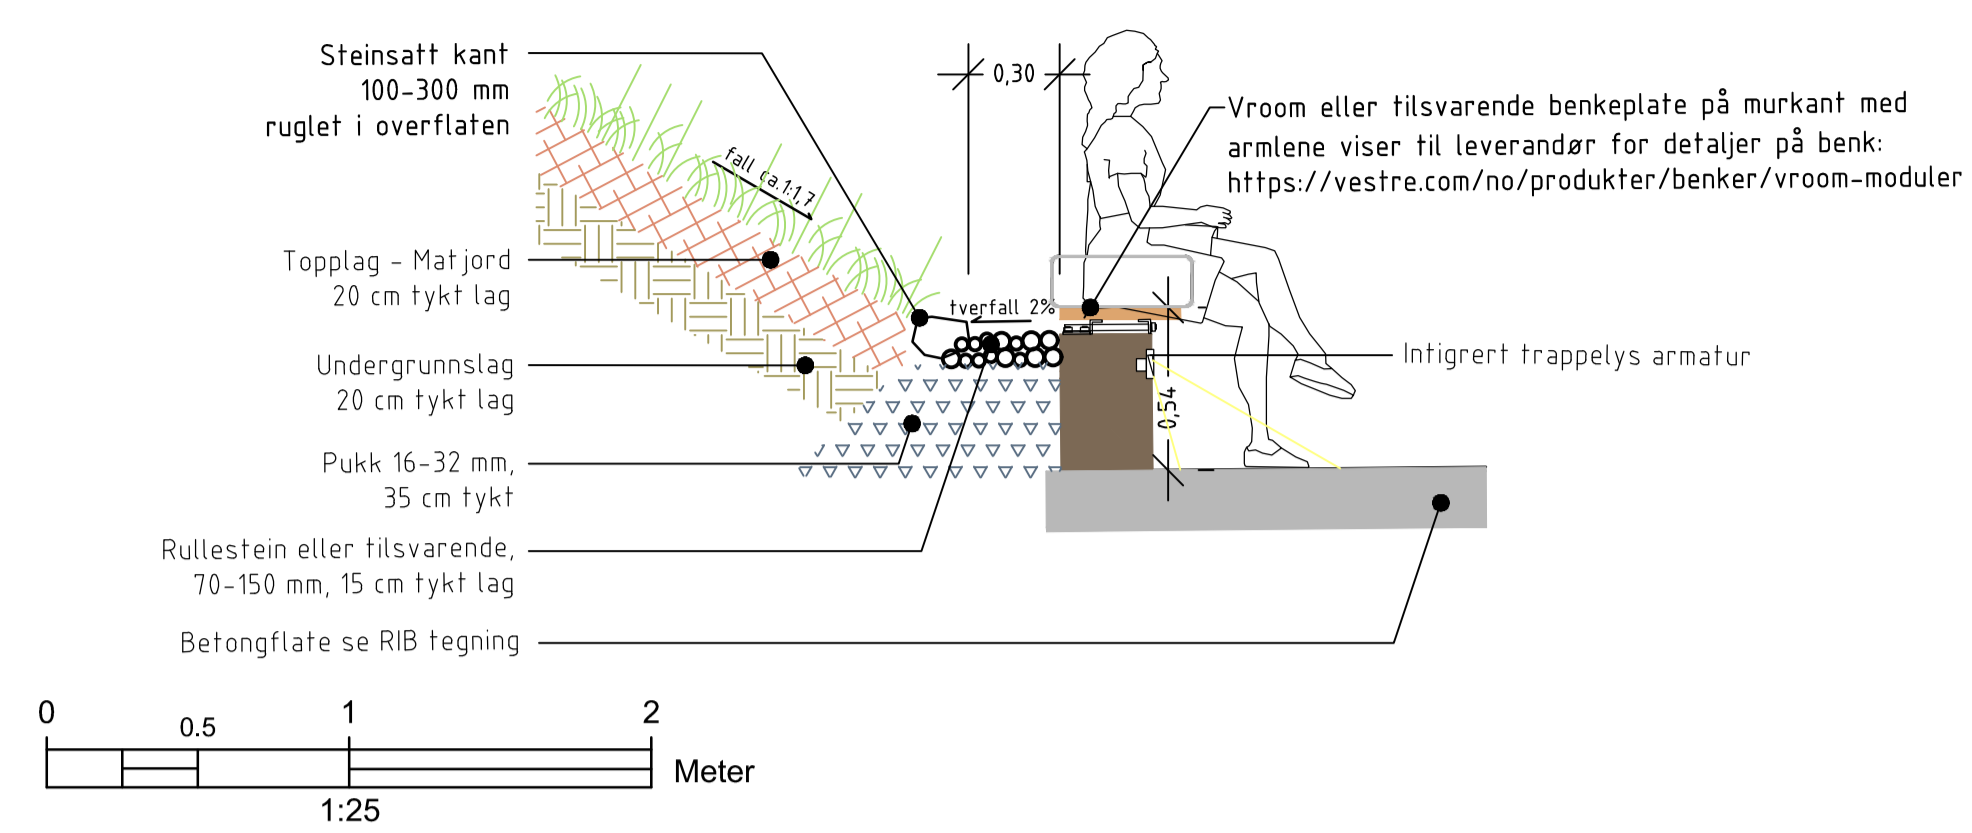

Prinsippsnitt L  
1:10

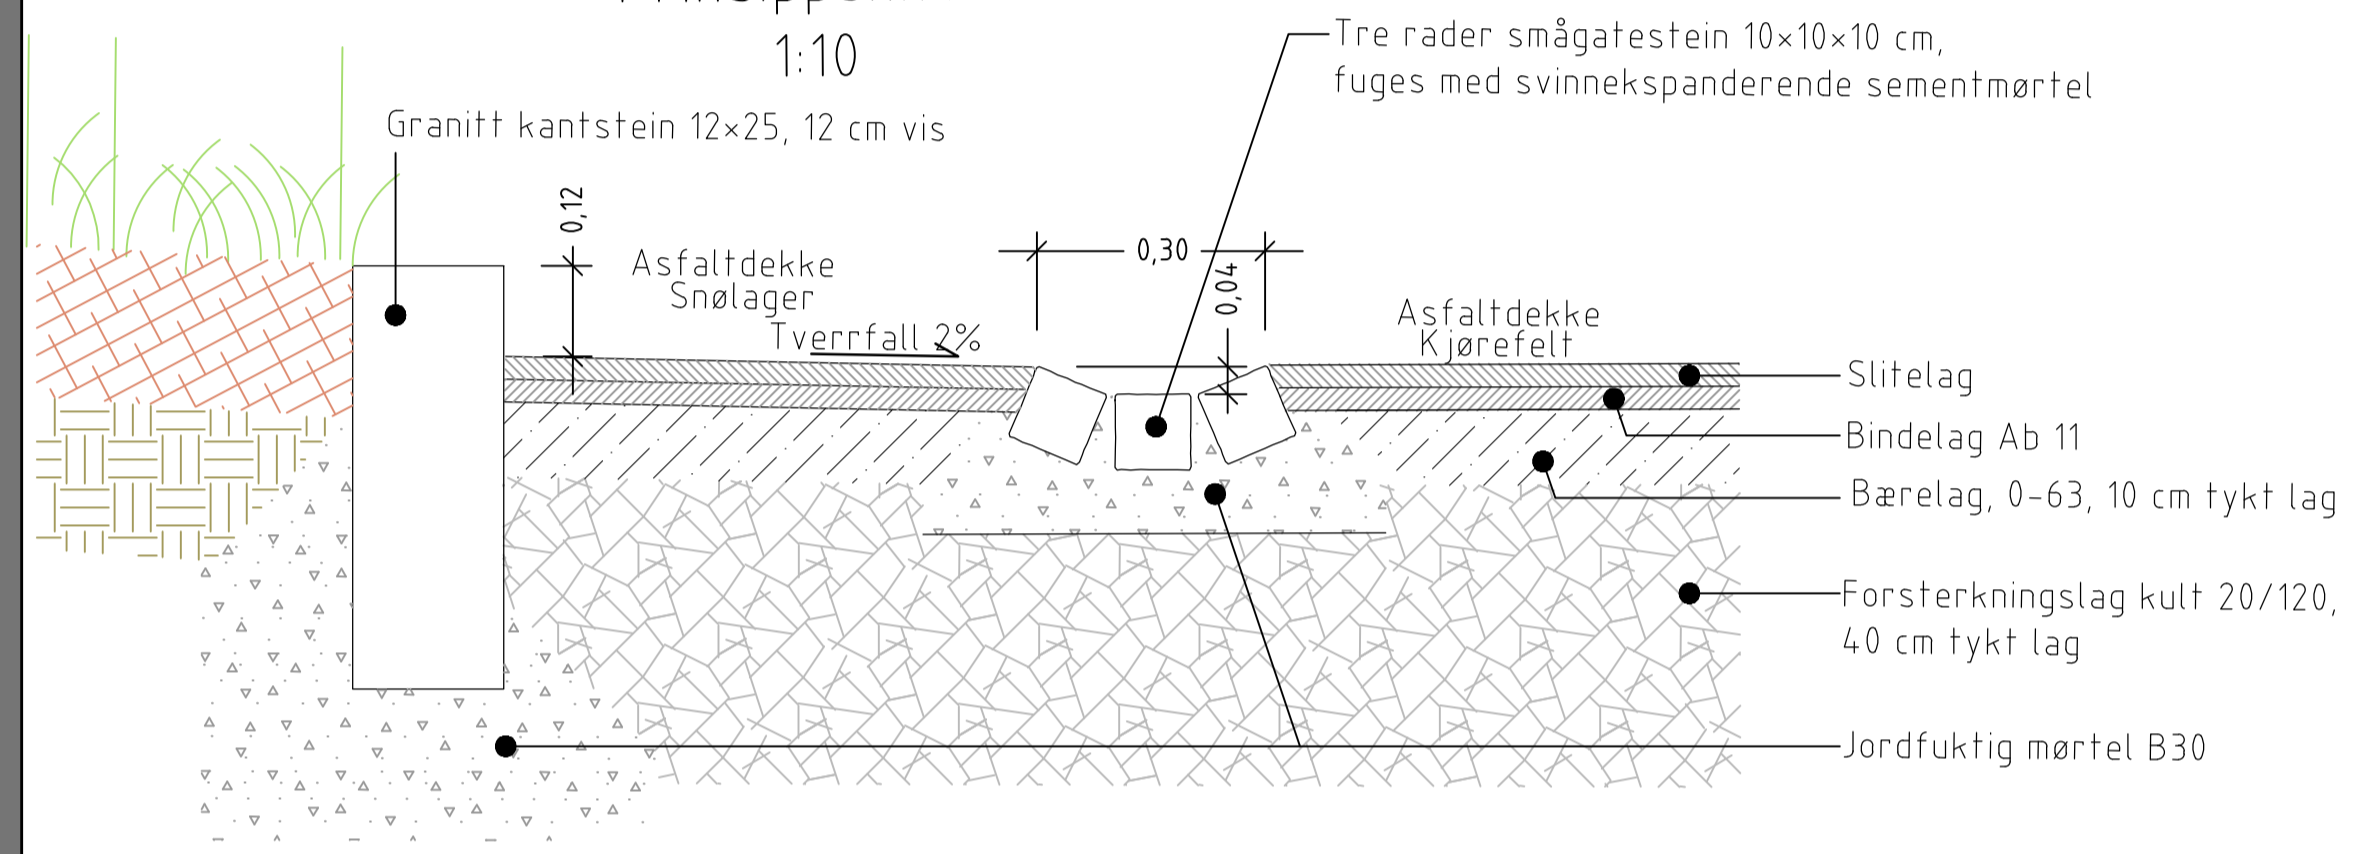

Prinsippsnitt M  
1:10

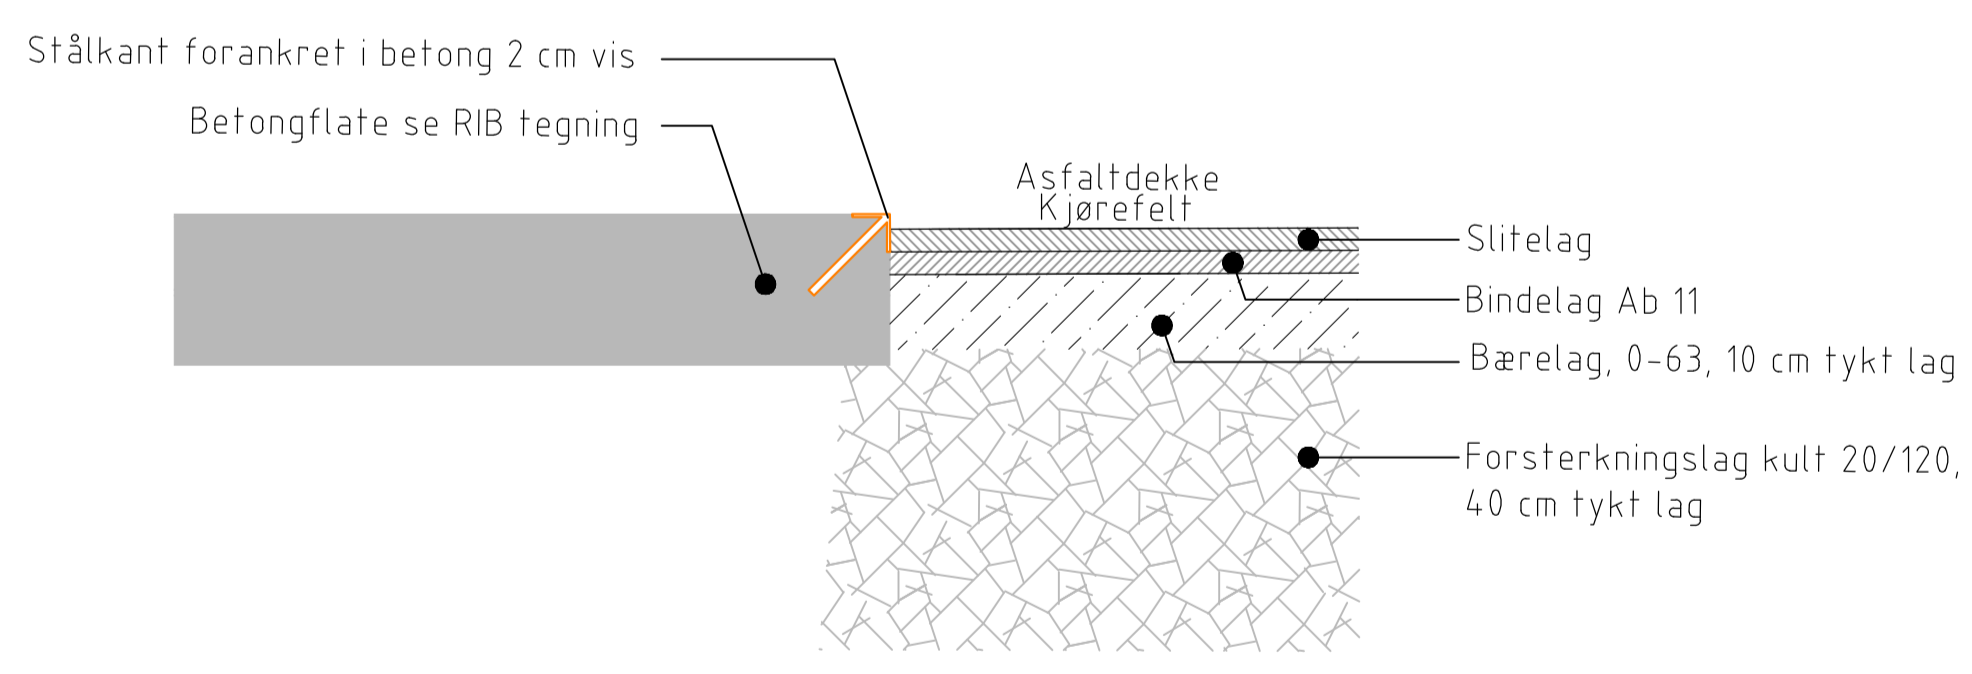

SB Tegningsnummer:										Prosjektnr. for prosjekterende/lev.	
Eiendomsnummer	Bygnummer	Etasje	Fag	Systemkode	Type tegn.	Løpenr.	Prosj.fase	Rev	Status	10202548	
00796	15038 00	L	xxx	50	219	4	A	I			


Prosjekteringsgruppen:

- ARK:
- LARK:
- RIB:
- RIE:
- RIV:

**LINK ARKITEKTUR**

**Multiconsult**

**VEIDEKKE**

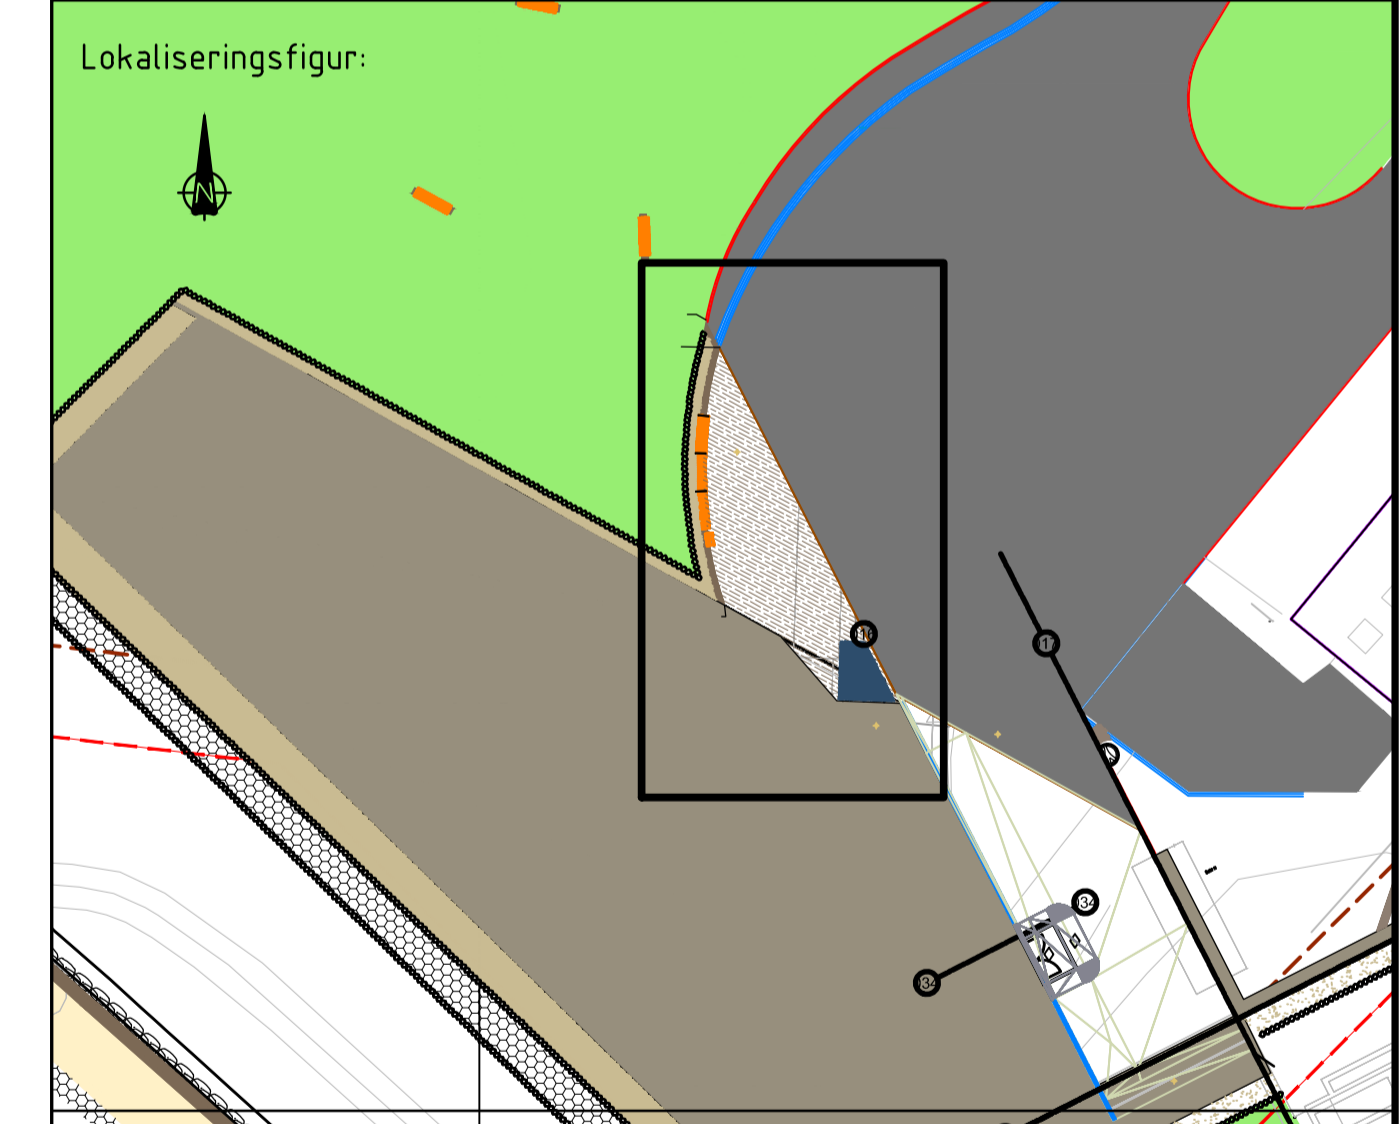

Fase: **Arbeidstegning**

**STATSBYGG** PROSJEKTNR. SB: 1010303

Tittel:		Rana 1833-20/378		Godkjent HD	
NB FJELLANLEGGET K201		Kontroll prosjekt.		Sign. Kontroll	
Landskapsplan		ADA		ADA	
Bakkeplan		Filnavn		Lay_LARK_	
Detalj ved hovedinngang, plantegning og prinsipp snitt		Date		15.06.2020	
		Målestokk		A1/1:50	
		Kontroll utførende		Sign. Kontroll	
		ÅM		ÅM	

SB Tegningsnummer:										Prosjektnr. for prosjekterende/lev.	
Eiendomsnummer	Bygnummer	Etasje	Fag	Systemkode	Type tegn.	Løpenr.	Prosj.fase	Rev	Status	10202548	
00796	15038 00	L	xxx	50	219	4	A	I			

Henvisninger:  
 Detalj tilpasninger til innganger på betongflate foran tunnelportal se snitt H og J, tegn. 00796-1038-00-L-xxx-40-118  
 Viser til RIB tegninger for detaljer på betong konstruksjon.  
 Viser til ARK tegninger for detaljer på linjereining langs vegg og dører