

Saksnr.

Prosjekt:

Tittel:

PRO

KPR

Tegn.

Mål - A3:

Dato:

Tegn.nr.

Rev.

HABiO/kontorer

Situasjonsplan

MS

TJG

HH

1:500

21/12/20

A.00-01

Dark Arkitekter AS

DRAMMENSVEIEN 130 0277 OSLO
 TLF: 23 13 12 00 FAX: 23 13 12 01 darkarkitekter.no





Saksnr.

Prosjekt:

Tittel:

PRO

KPR

Tegn.

Mål - A3:

Dato:

Tegn.nr.

Rev.

HABIØ/kontorer

Plan 01

MS

TJG

HH

1:100


21/12/20

A.01-01

Dark Arkitekter AS

DRAMMENSVEIEN 130 0277 OSLO
 TLF: 23 13 12 00 FAX: 23 13 12 01 darkarkitekter.no



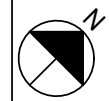

Saksnr.

Prosjekt:

HABiO/kontorer

Tittel:

Plan 02

PRO

MS

KPR

TJG

Tegn.

HH

Mål - A3:

1:100

Dato:

21/12/20

Tegn.nr.

A.01-02

Rev.

Dark Arkitekter AS

DRAMMENSVEIEN 130 0277 OSLO
 TLF: 23 13 12 00 FAX: 23 13 12 01 darkarkitekter.no





Saksnr.

Prosjekt:

Tittel:

PRO

KPR

Tegn.

Mål - A3:

Dato:

Tegn.nr.

Rev.

HABiO/kontorer

Plan 03

MS

TJG

HH

1:100


21/12/20

A.01-03

Dark Arkitekter AS

DRAMMENSVEIEN 130 0277 OSLO
 TLF: 23 13 12 00 FAX: 23 13 12 01 darkarkitekter.no



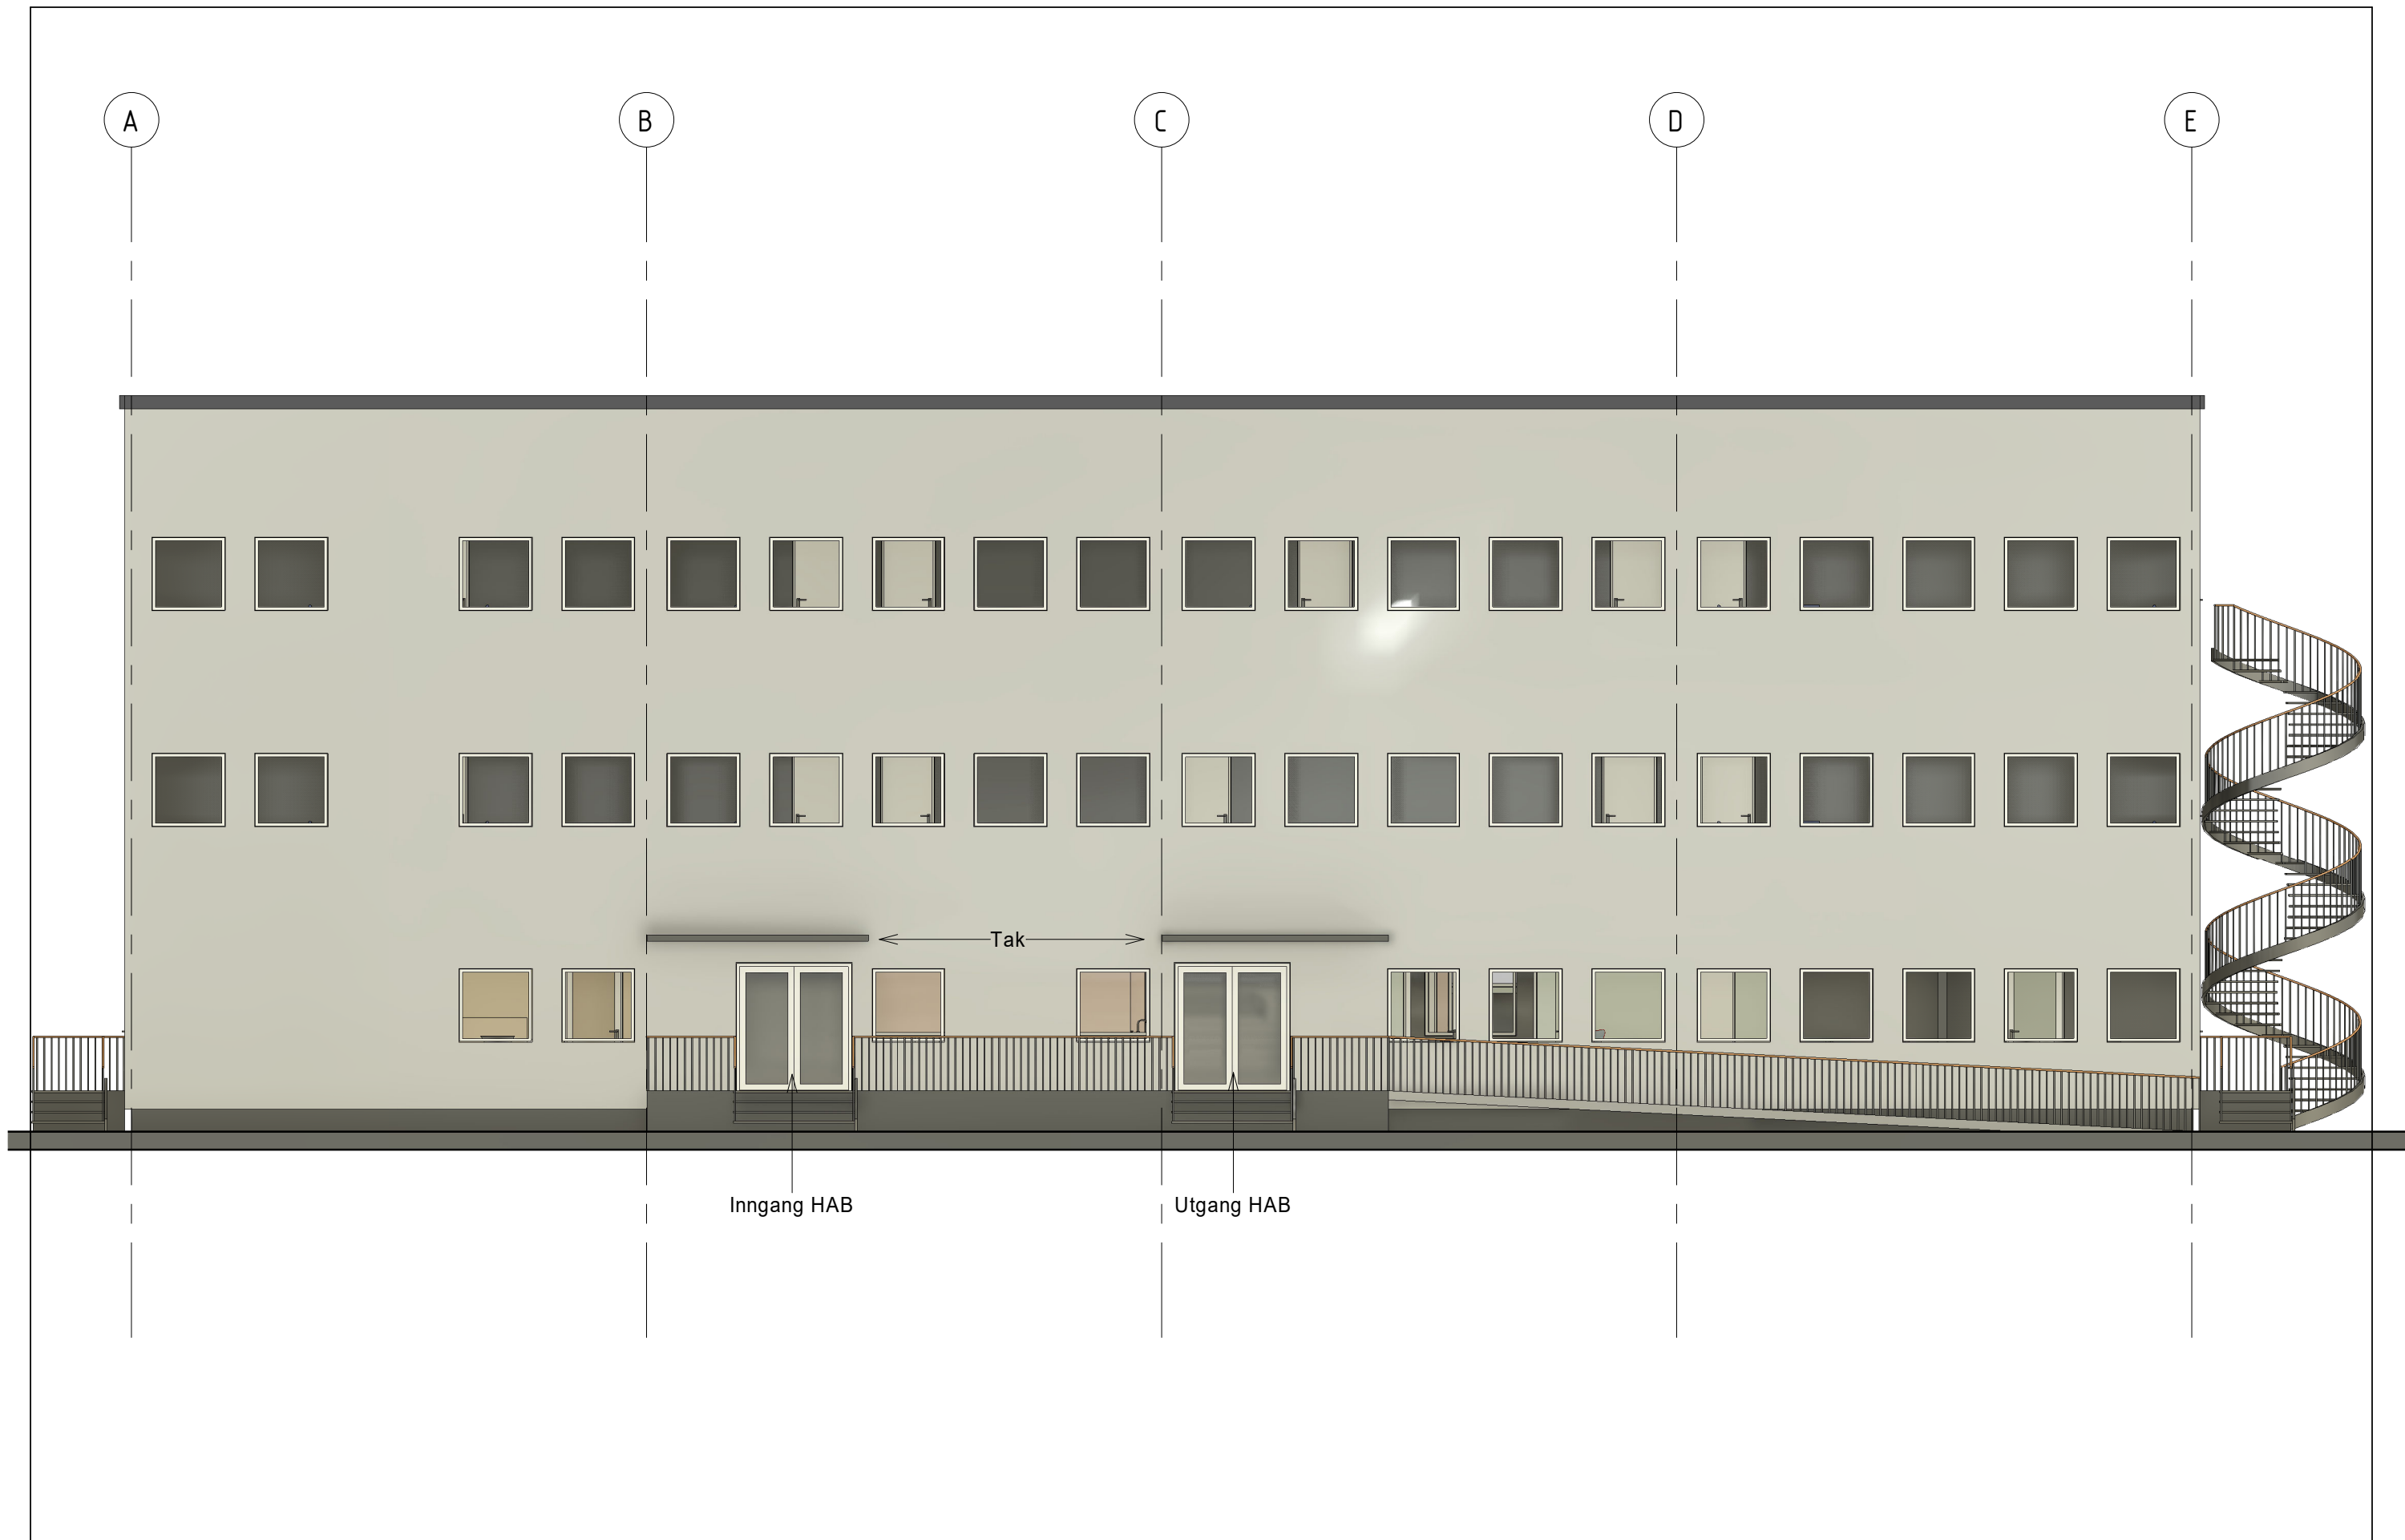

Saksnr.

Prosjekt:

HABiO/kontorer

Tittel:

Fasade - Sørøst

PRO

MS

KPR

TJG

Tegn.

HH

Mål - A3:

1:100

Dato:

21/12/20

Tegn.nr.


A.02-01

Rev.

Dark Arkitekter AS

DRAMMENSVEIEN 130 0277 OSLO
 TLF: 23 13 12 00 FAX: 23 13 12 01 darkarkitekter.no



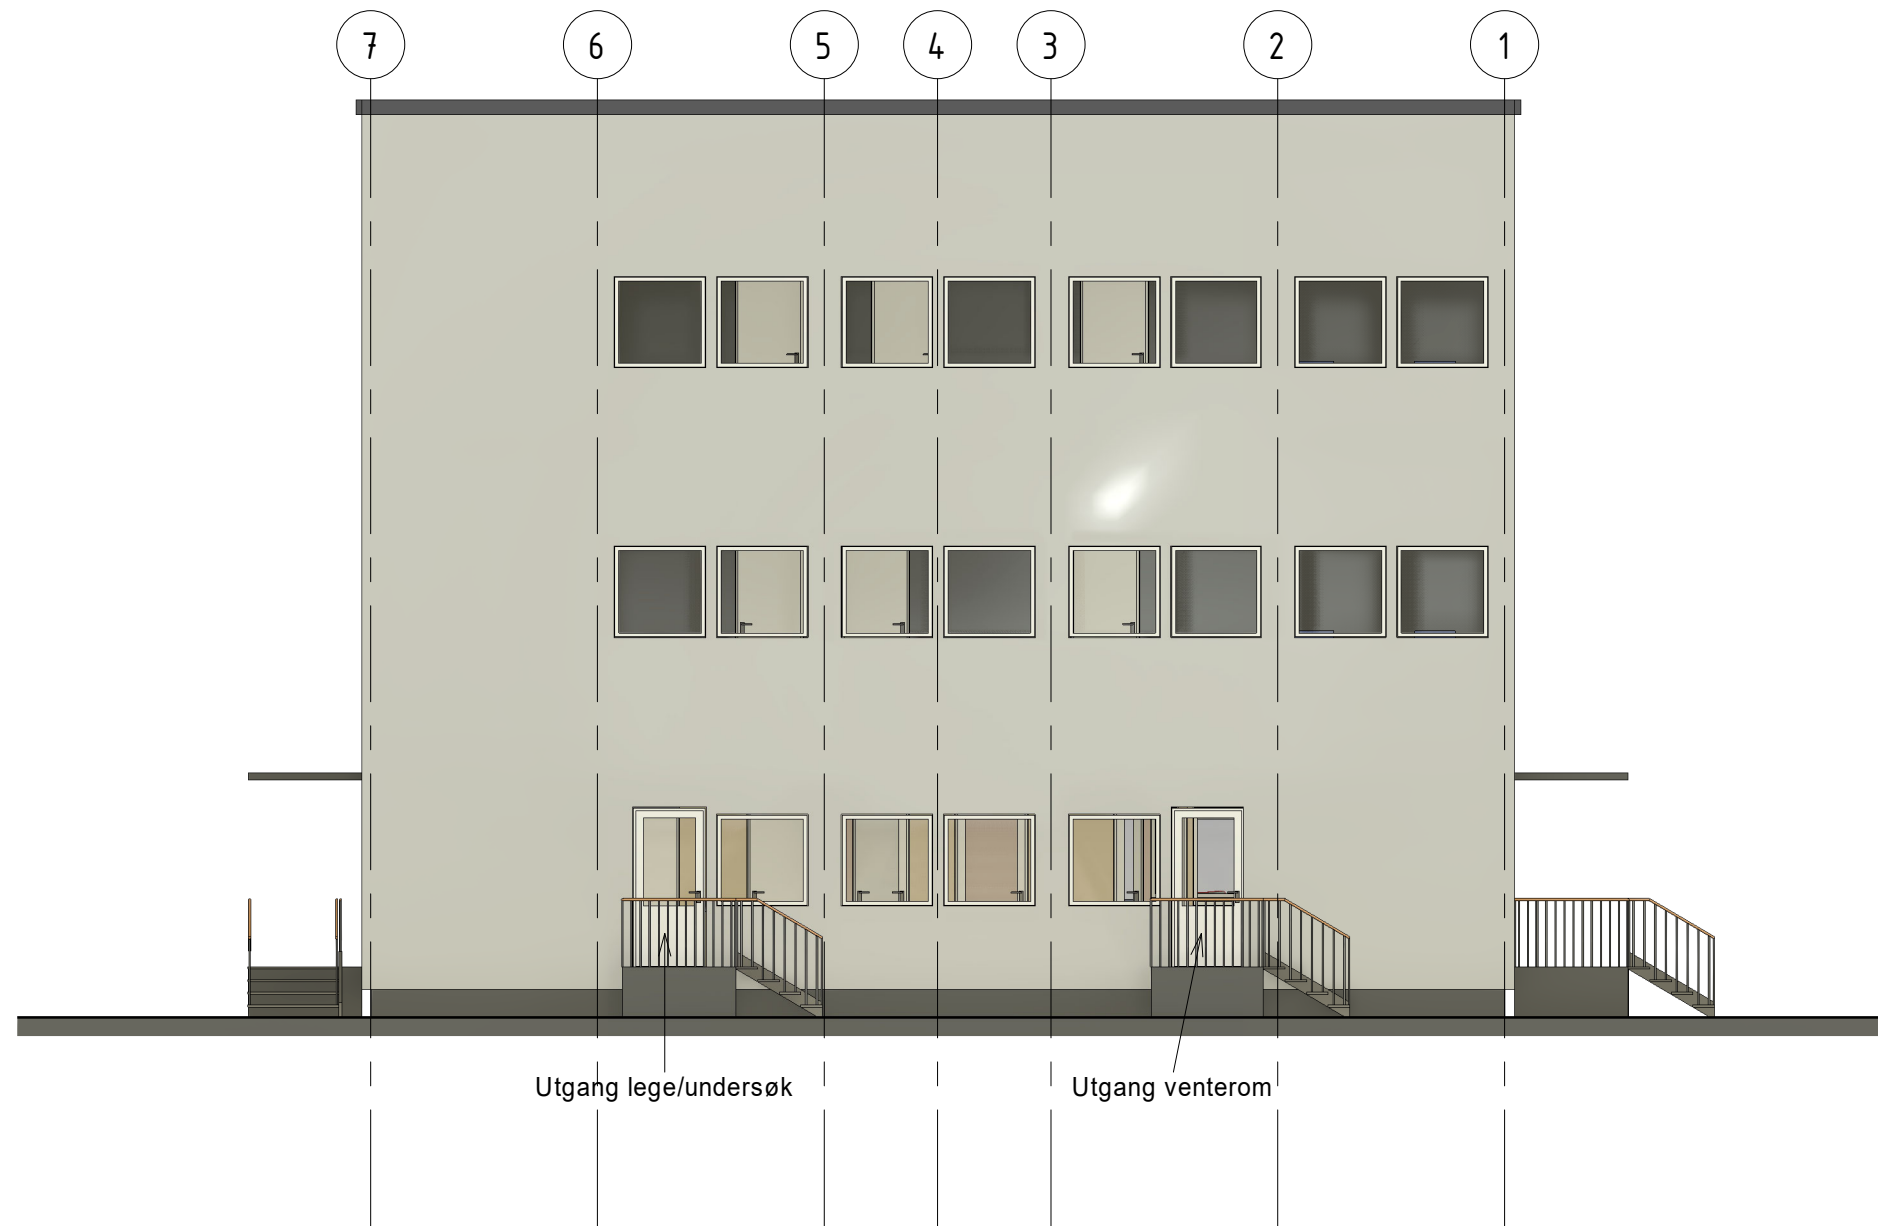

Saksnr.

Prosjekt:

HABiO/kontorer

Tittel:

Fasade - Sørvest

PRO

MS

KPR

TJG

Tegn.

HH

Mål - A3:

1:100

Dato:

21/12/20

Tegn.nr.


A.02-02

Rev.

Dark Arkitekter AS

DRAMMENSVEIEN 130 0277 OSLO
 TLF: 23 13 12 00 FAX: 23 13 12 01 darkarkitekter.no



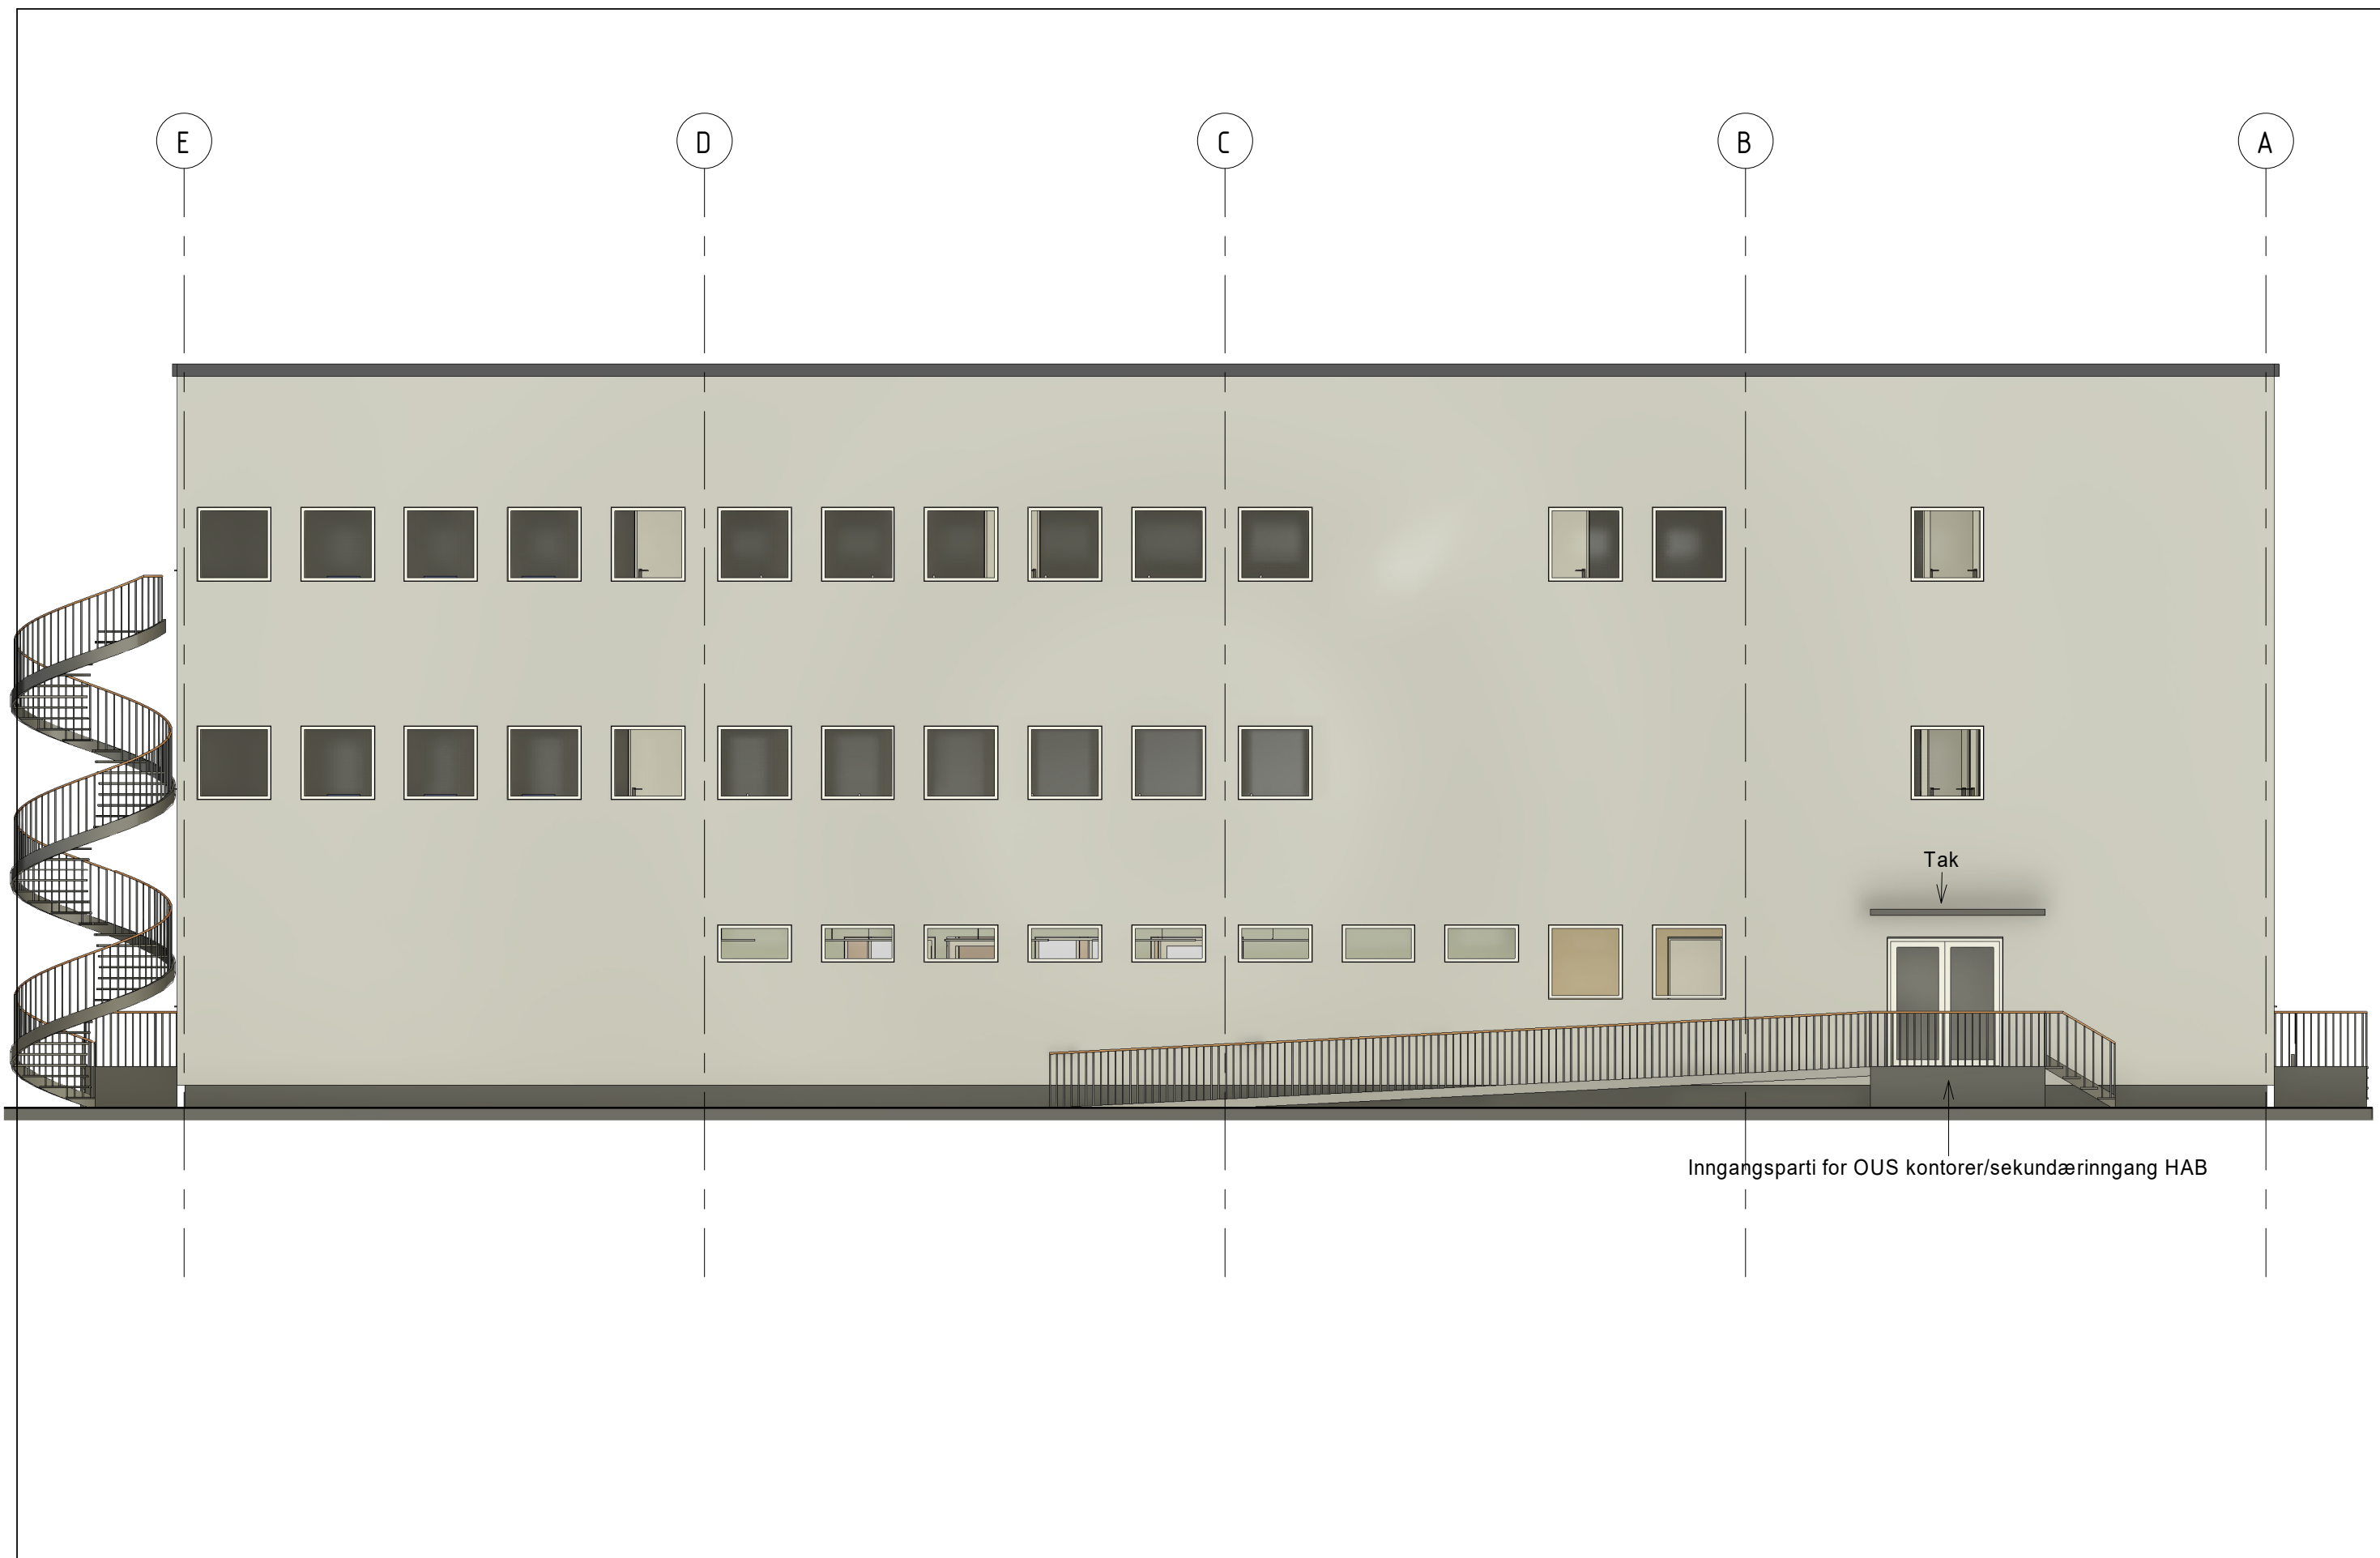

Saksnr.

Prosjekt:

HABiO/kontorer

Tittel:

Fasade - Nordvest

PRO

MS

KPR

TJG

Tegn.

HH

Mål - A3:

1:100

Dato:

21/12/20

Tegn.nr.


A.02-03

Rev.

Dark Arkitekter AS

DRAMMENSVEIEN 130 0277 OSLO
 TLF: 23 13 12 00 FAX: 23 13 12 01 darkarkitekter.no



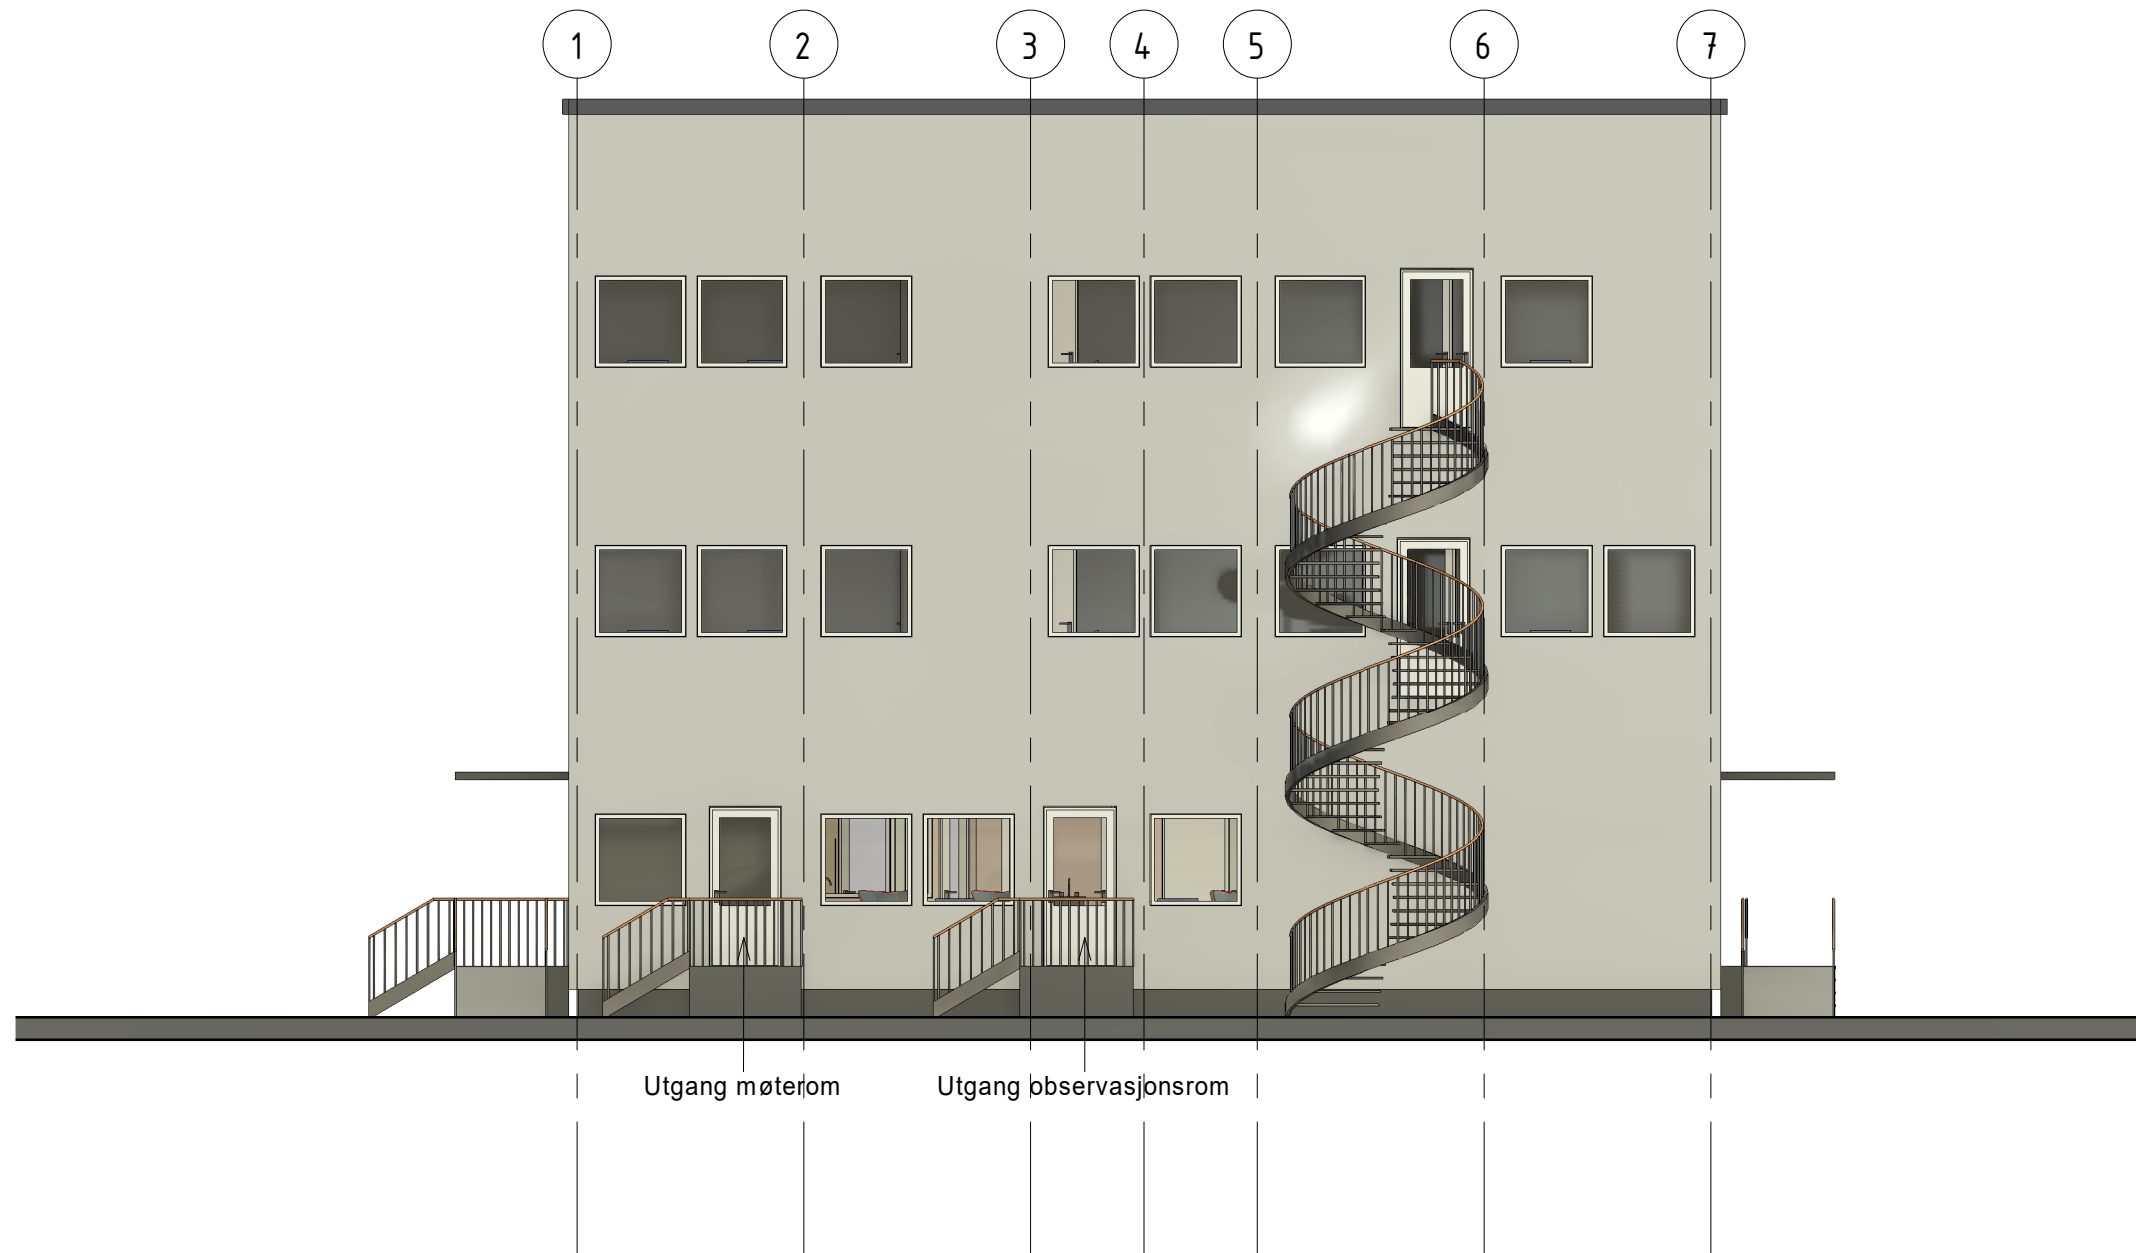

Saksnr.

Prosjekt:

HABiO/kontorer

Tittel:

Fasade - Nordøst

PRO

MS

KPR

TJG

Tegn.

HH

Mål - A3:

1:100

Dato:

21/12/20

Tegn.nr.


A.02-04

Rev.


Dark Arkitekter AS

DRAMMENSVEIEN 130 0277 OSLO
 TLF: 23 13 12 00 FAX: 23 13 12 01 darkarkitekter.no




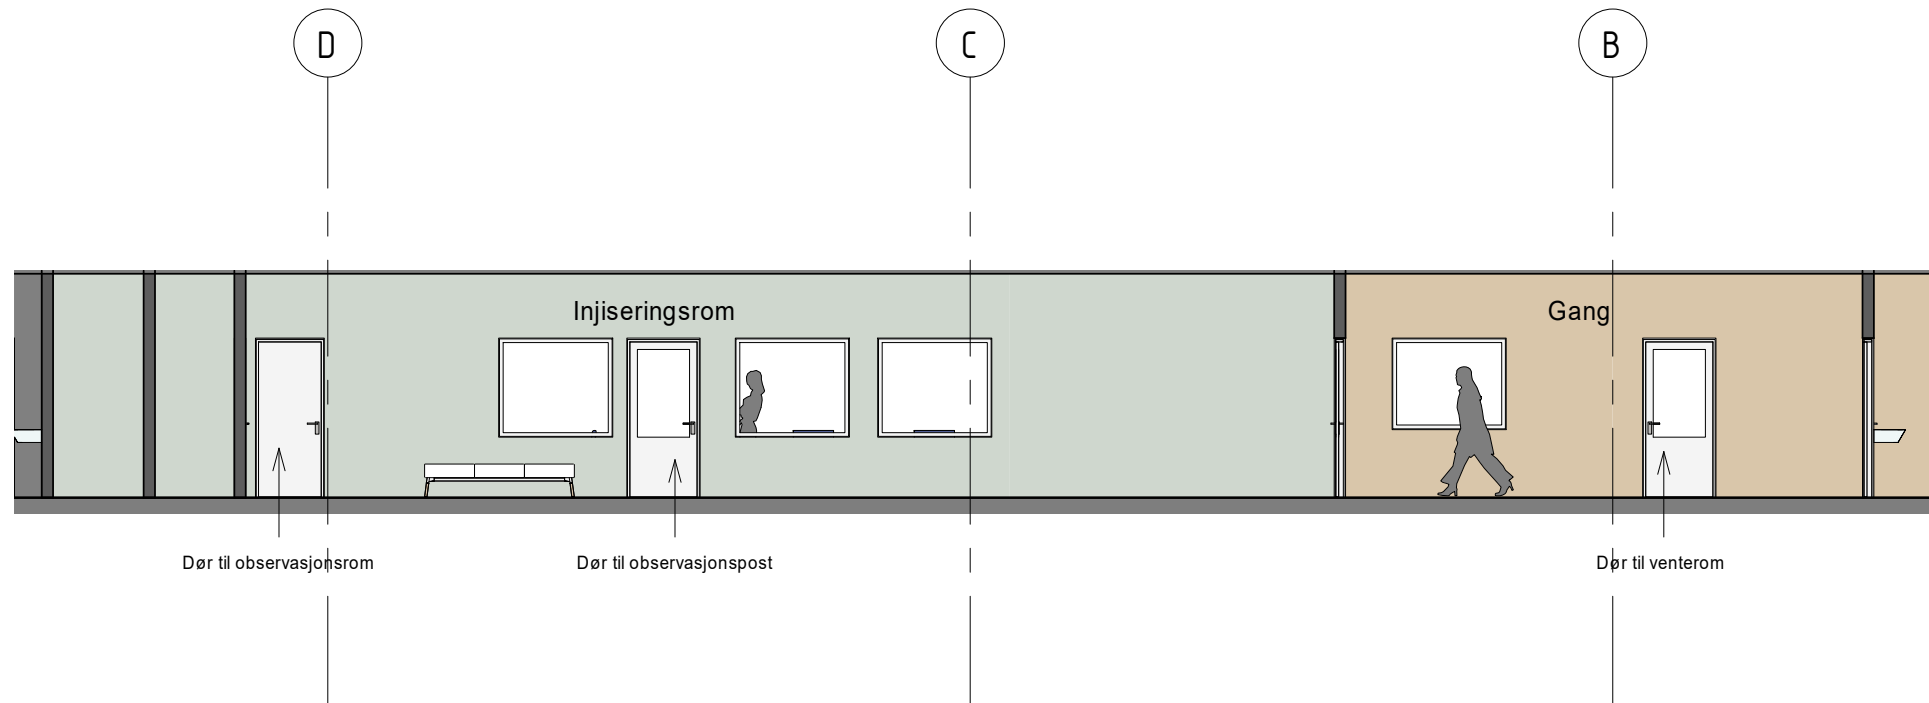

Oppriss 1
1 : 100

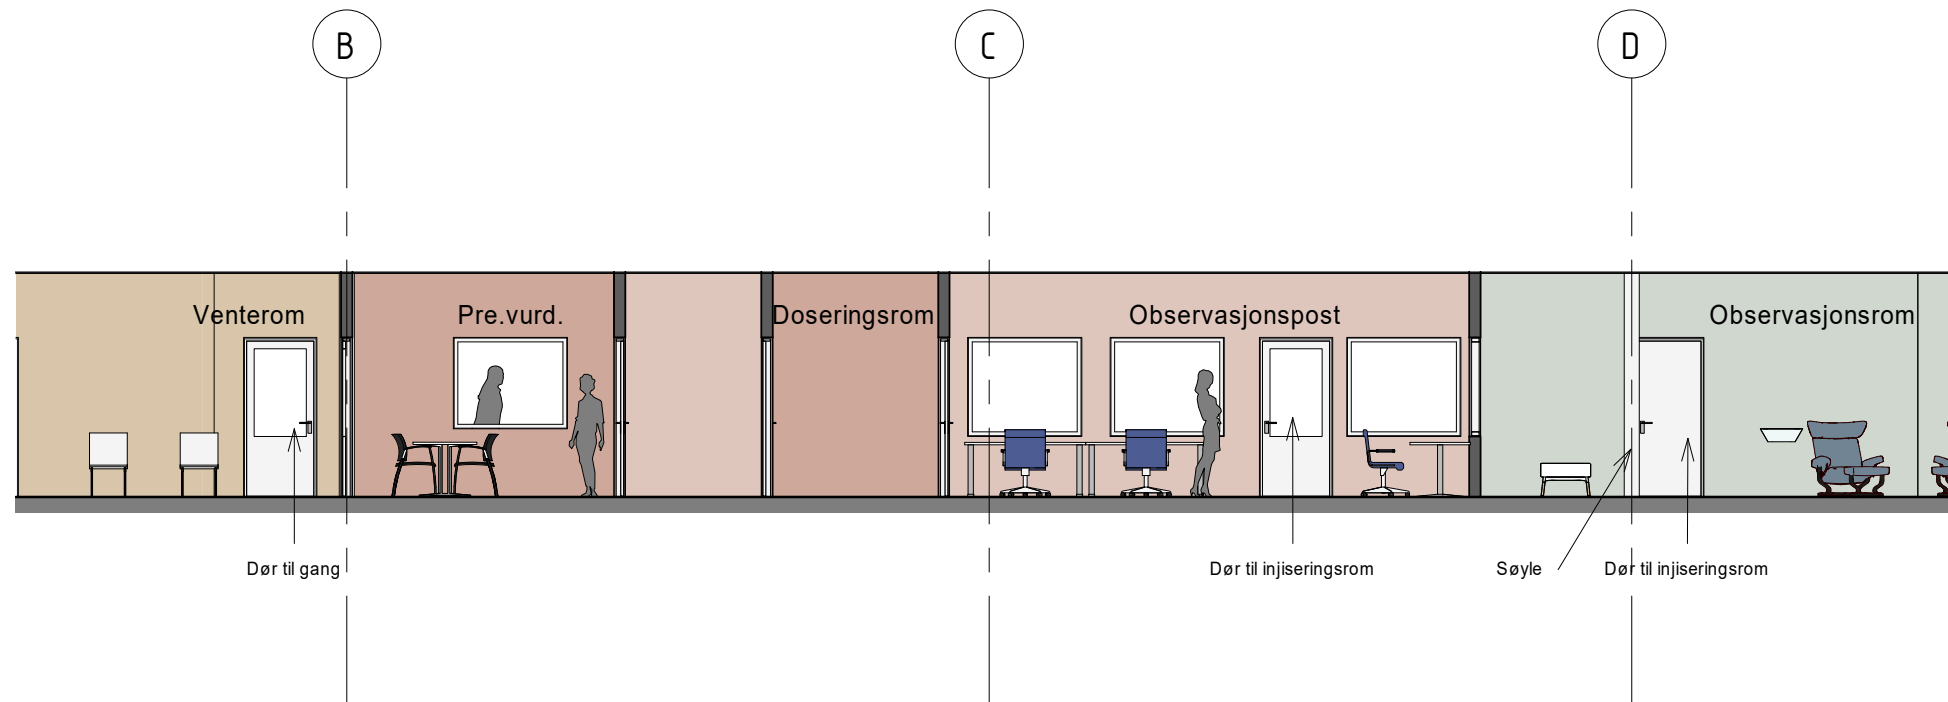

Oppriss 2
1 : 100

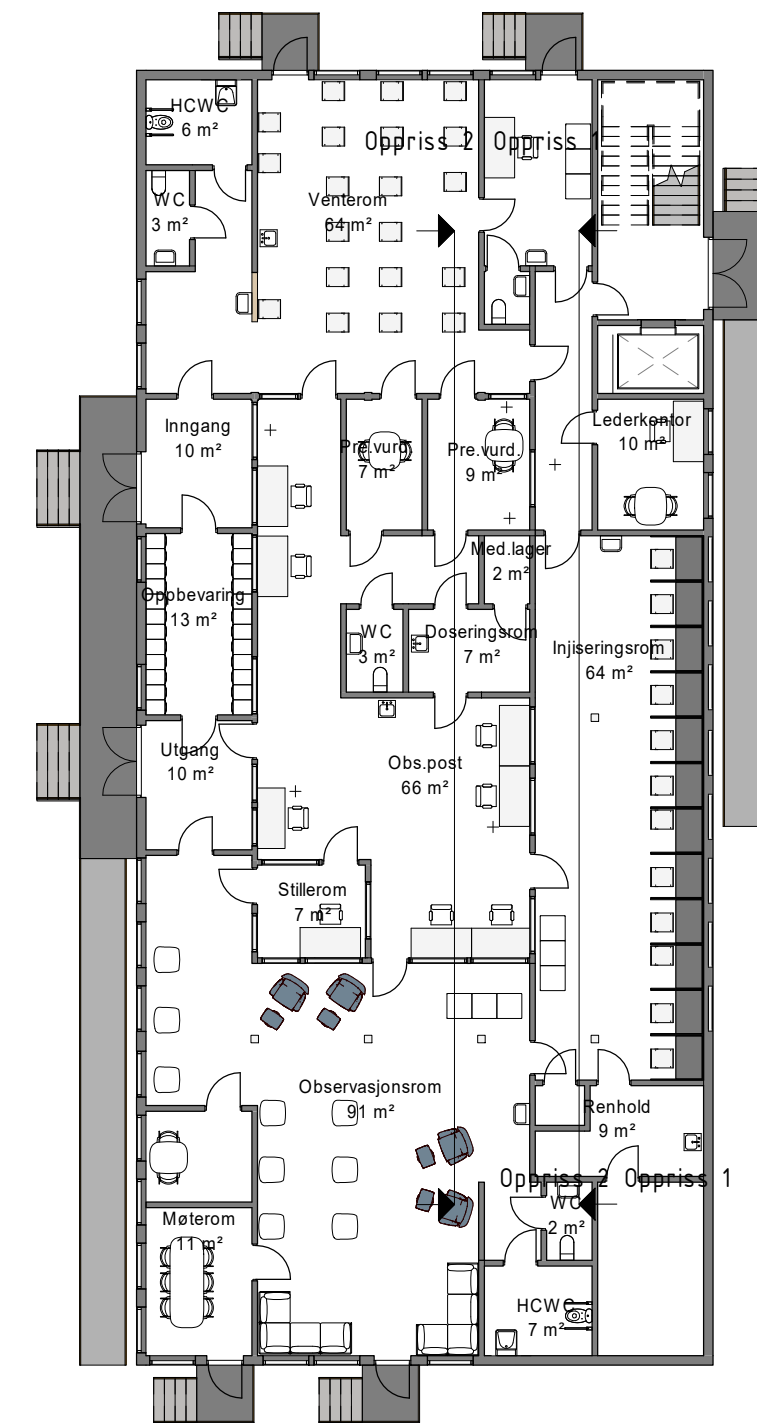

Saksnr.

Prosjekt:

Tittel:

PRO

KPR

Tegn.

Mål - A3:

Dato:

Tegn.nr.

Rev.

HABiO/kontorer

Oppriss - injiseringsrom

MS

TJG

HH

1:100


21/12/20

A.10-01


Dark Arkitekter AS

DRAMMENSVEIEN 130 0277 OSLO
TLF: 23 13 12 00 FAX: 23 13 12 01 darkarkitekter.no



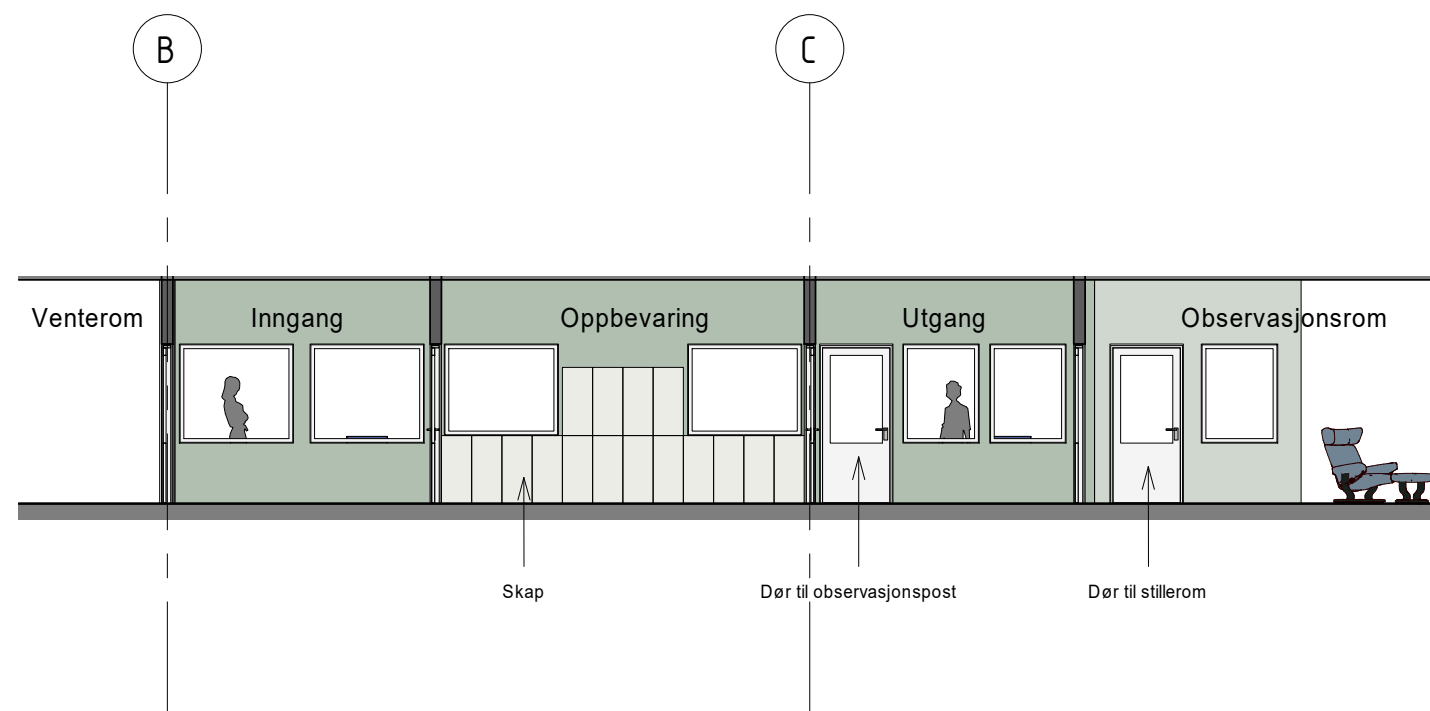

Oppriss 4
1 : 100

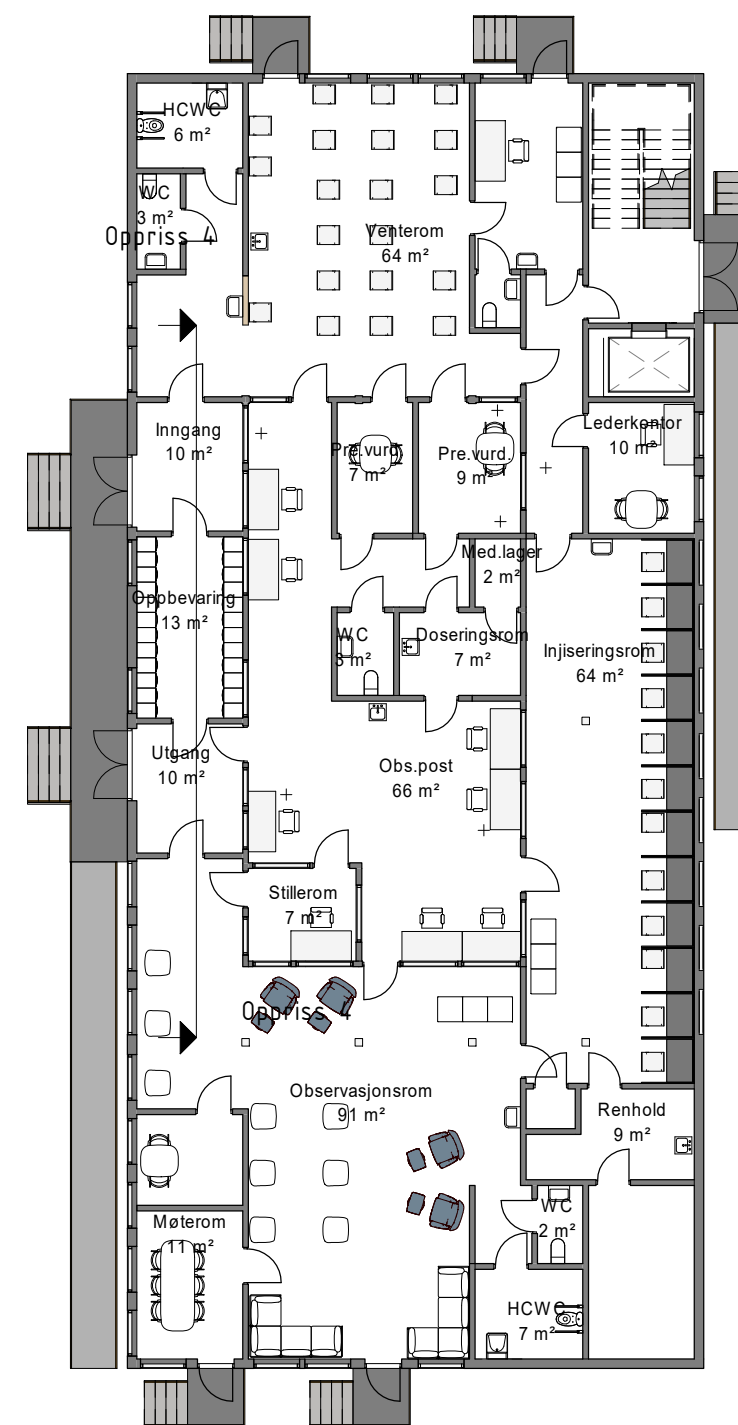

Saksnr.

Prosjekt:

Tittel:

PRO

KPR

Tegn.

Mål - A3:

Dato:

Tegn.nr.

Rev.

HABiO/kontorer

Oppriss - inngang

MS

TJG

HH

1:100


21/12/20

A.10-02


Dark Arkitekter AS

DRAMMENSVEIEN 130 0277 OSLO
TLF: 23 13 12 00 FAX: 23 13 12 01 darkarkitekter.no



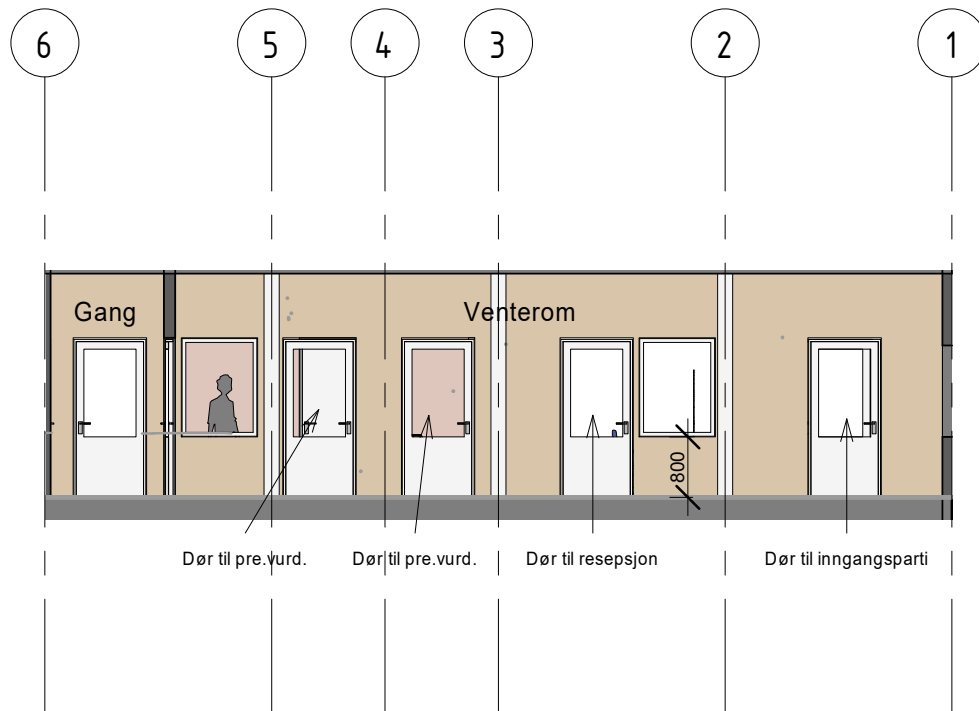

Oppriss 3
1 : 100

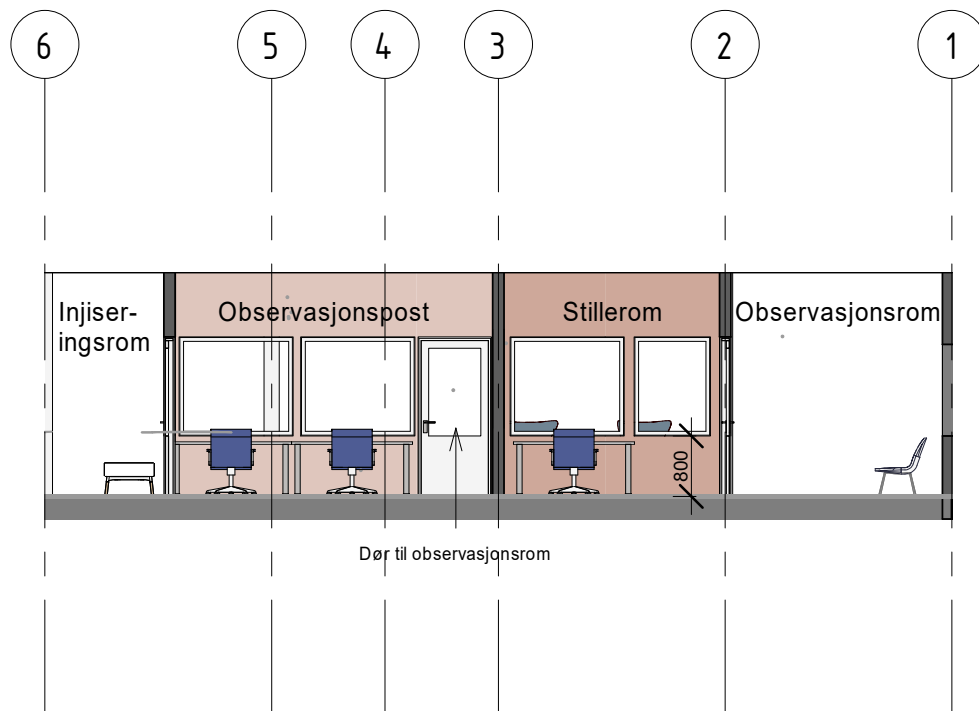

Oppriss 5
1 : 100

