




1:200 Fasade Vest eksisterende

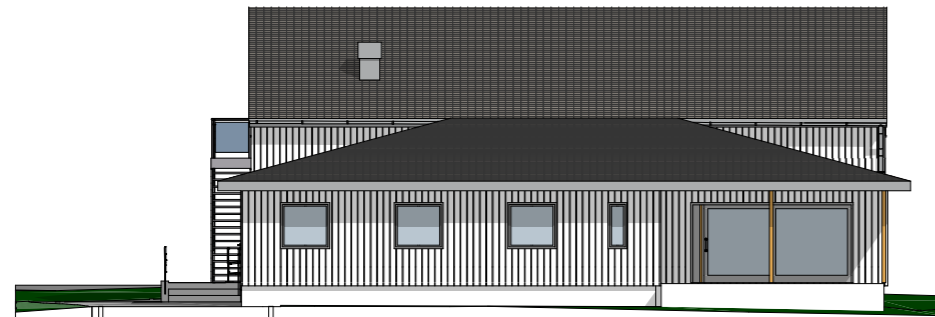

1:200 Fasade Vest ny

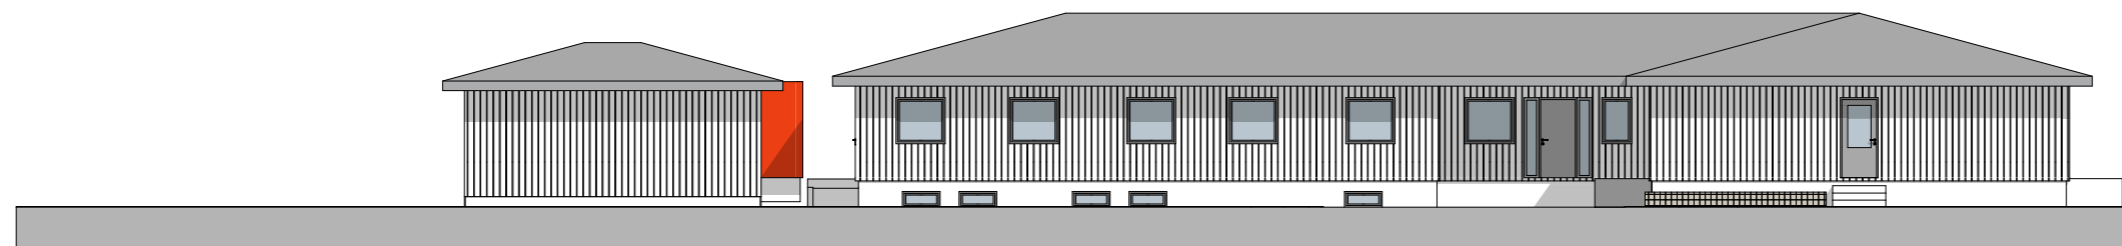

1:200 Fasade Nord eksisterende

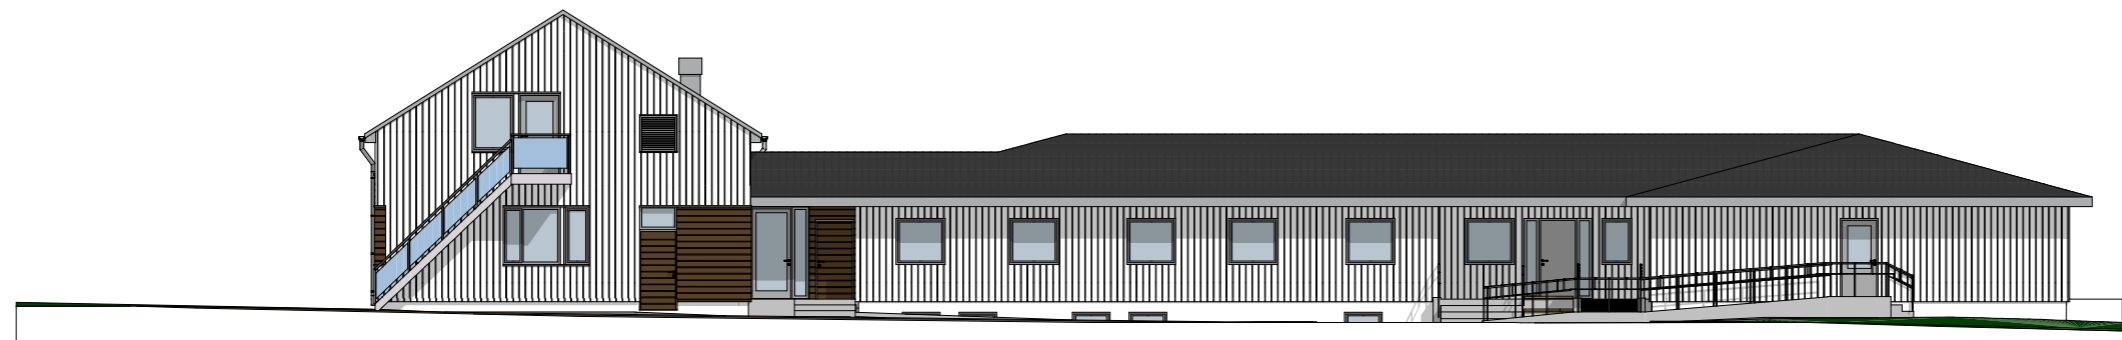


1:200 Fasade Nord ny

Prosjektgruppene:
 PL: XPRO
 ARK: ART arkitekter og ingeniører AS
 RB: RIB
 RE: RIE
 RV: RIV



Lokalisering:

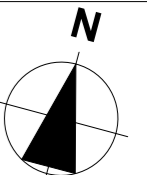

Fase:
Tilbudstegning

Milepeleindeks:
A

Byggherre:
Statsbygg region Midt-Norge
Erling Skakkes gate 66
7012 Trondheim

Tittel:
HUSAFJELLHEIMEN
Husafjellet 6
TILBYGG

Tegn.format.
A3
Tegn.
OG
Kontroll

Type tegning:
Fasade Nord og Vest

Godkjent:
Dato:
11.11.20

Filnavn:
Husafjellheimen 5.pln

Målestokk:
1:200

Prosjektnr.:
5254

Bygg.nr.:
A

Fagindeks:
A40-1

Revisjon nr.:
A