




1:200 Fasade Øst eksisterende

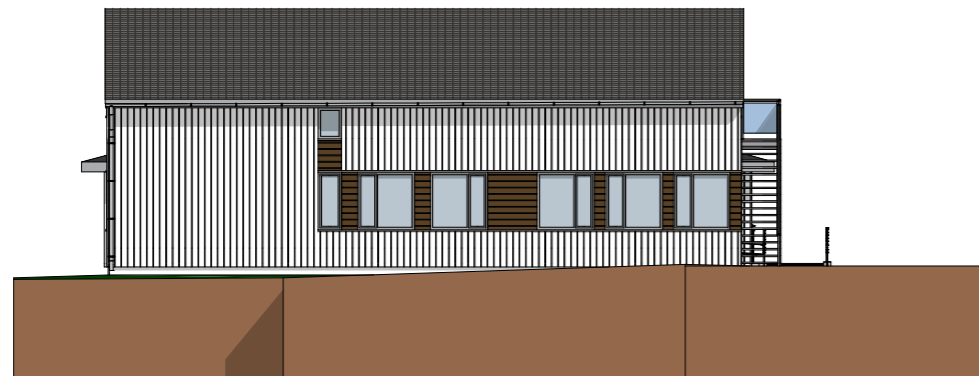

1:200 Fasade Øst ny

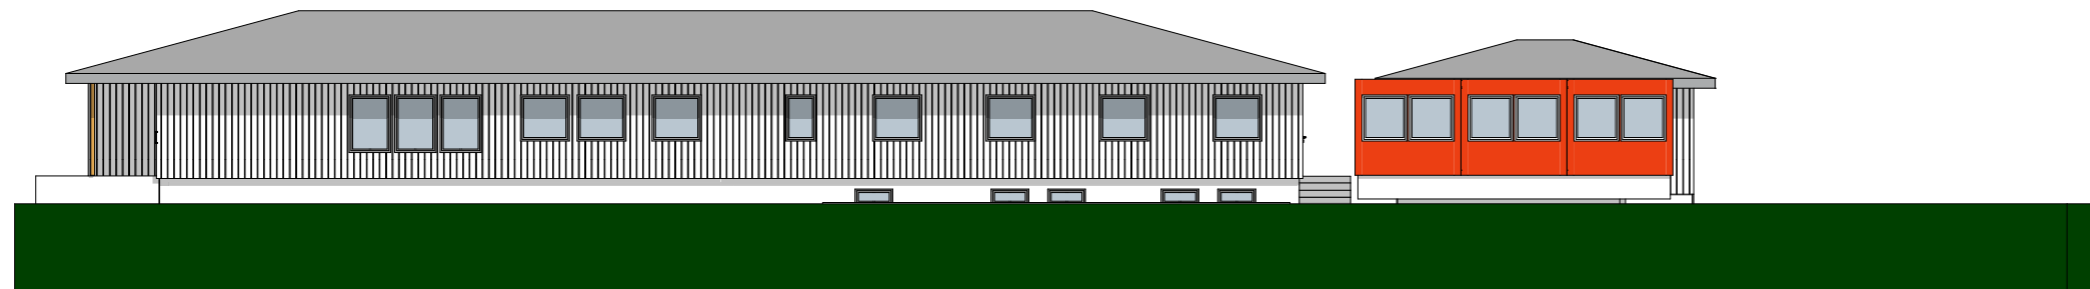

1:200 Fasade Sør eksisterende

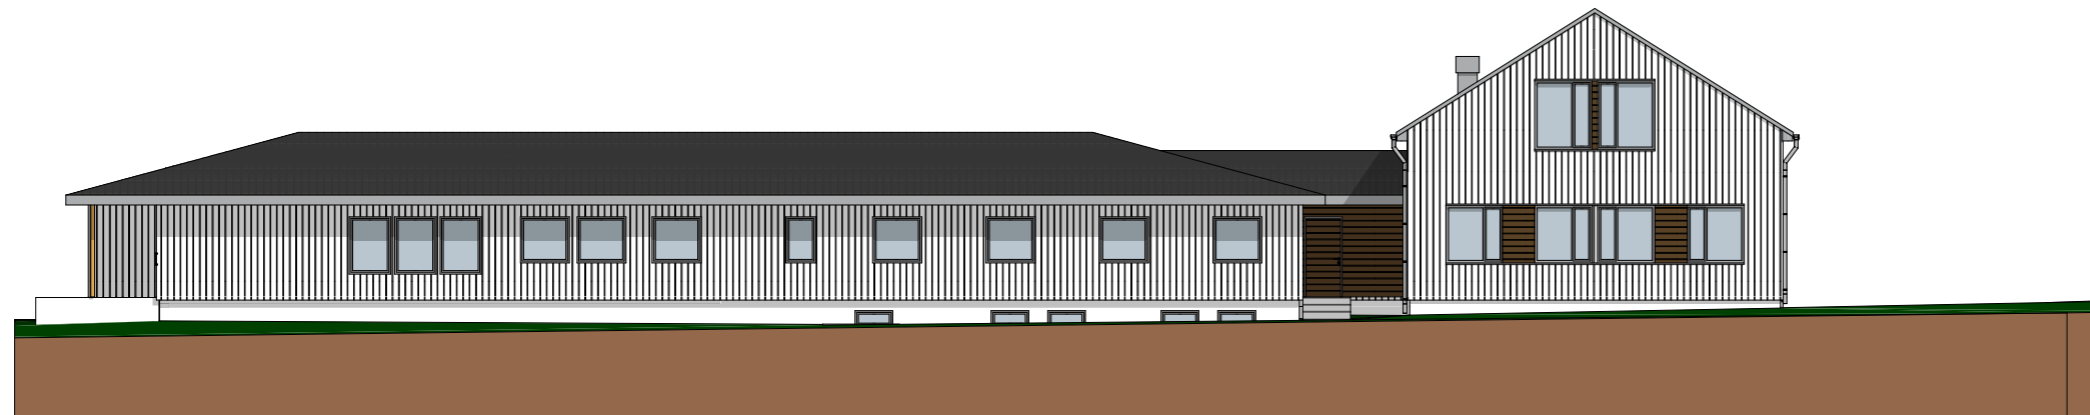


1:200 Fasade Sør ny

Prosjektgruppene:
 PL: XPRO
 ARK: ART
 arkitekter og ingeniører AS
 RB: RIB
 RE: RIE
 RV: RIV



Lokalisering:

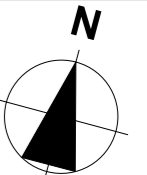

Fase:
Tilbudstegning

Milepelindeks:
A

Byggherre:
Statsbygg region Midt-Norge
Erling Skakkes gate 66
7012 Trondheim

Tittel:
HUSAFJELLHEIMEN
Husafjellet 6
TILBYGG

Tegn.format.
A3
Tegn.
OG
Kontroll

Type tegning:
Fasade Sør og Øst

Godkjent:
Dato:
11.11.20

Filnavn:
Husafjelheimen 5.pln

Målestokk:
1:200

Prosjektnr.:
5254

Bygg.nr.:
A

Fagindeks:
A40-2

Revisjon nr.:
A