




Bygg A indre fasade ny

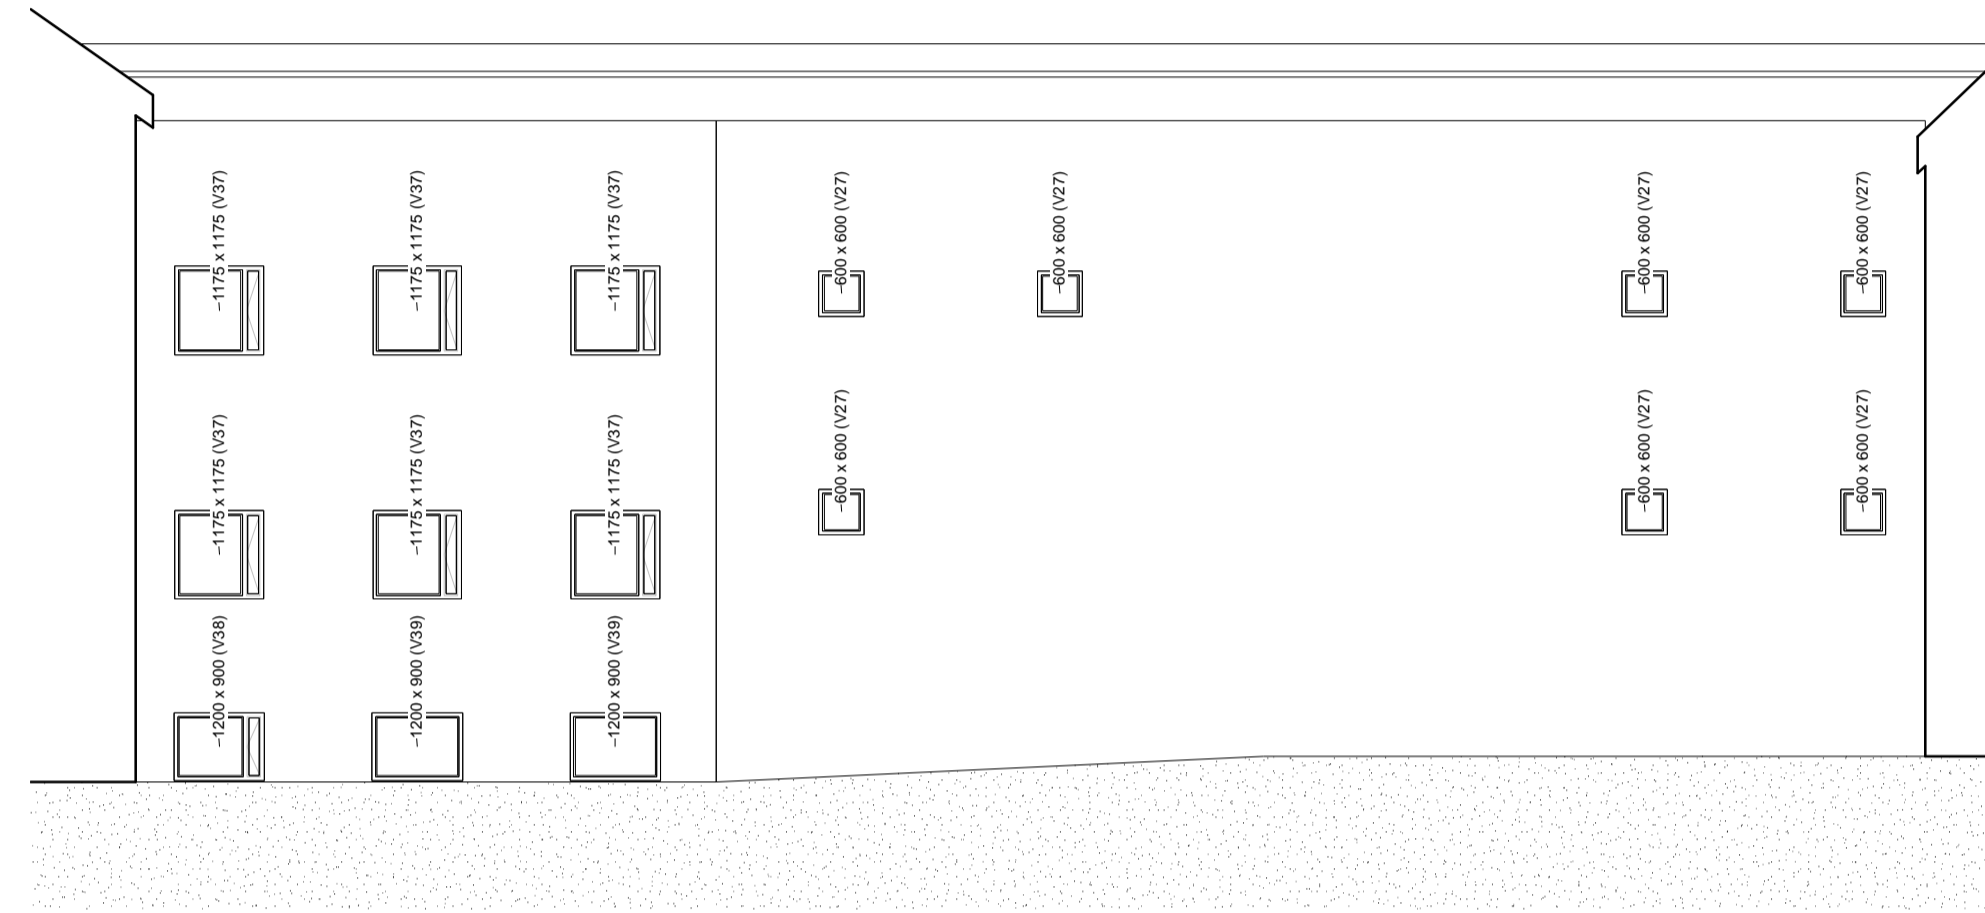


Sydvestfløy indre fasade ny

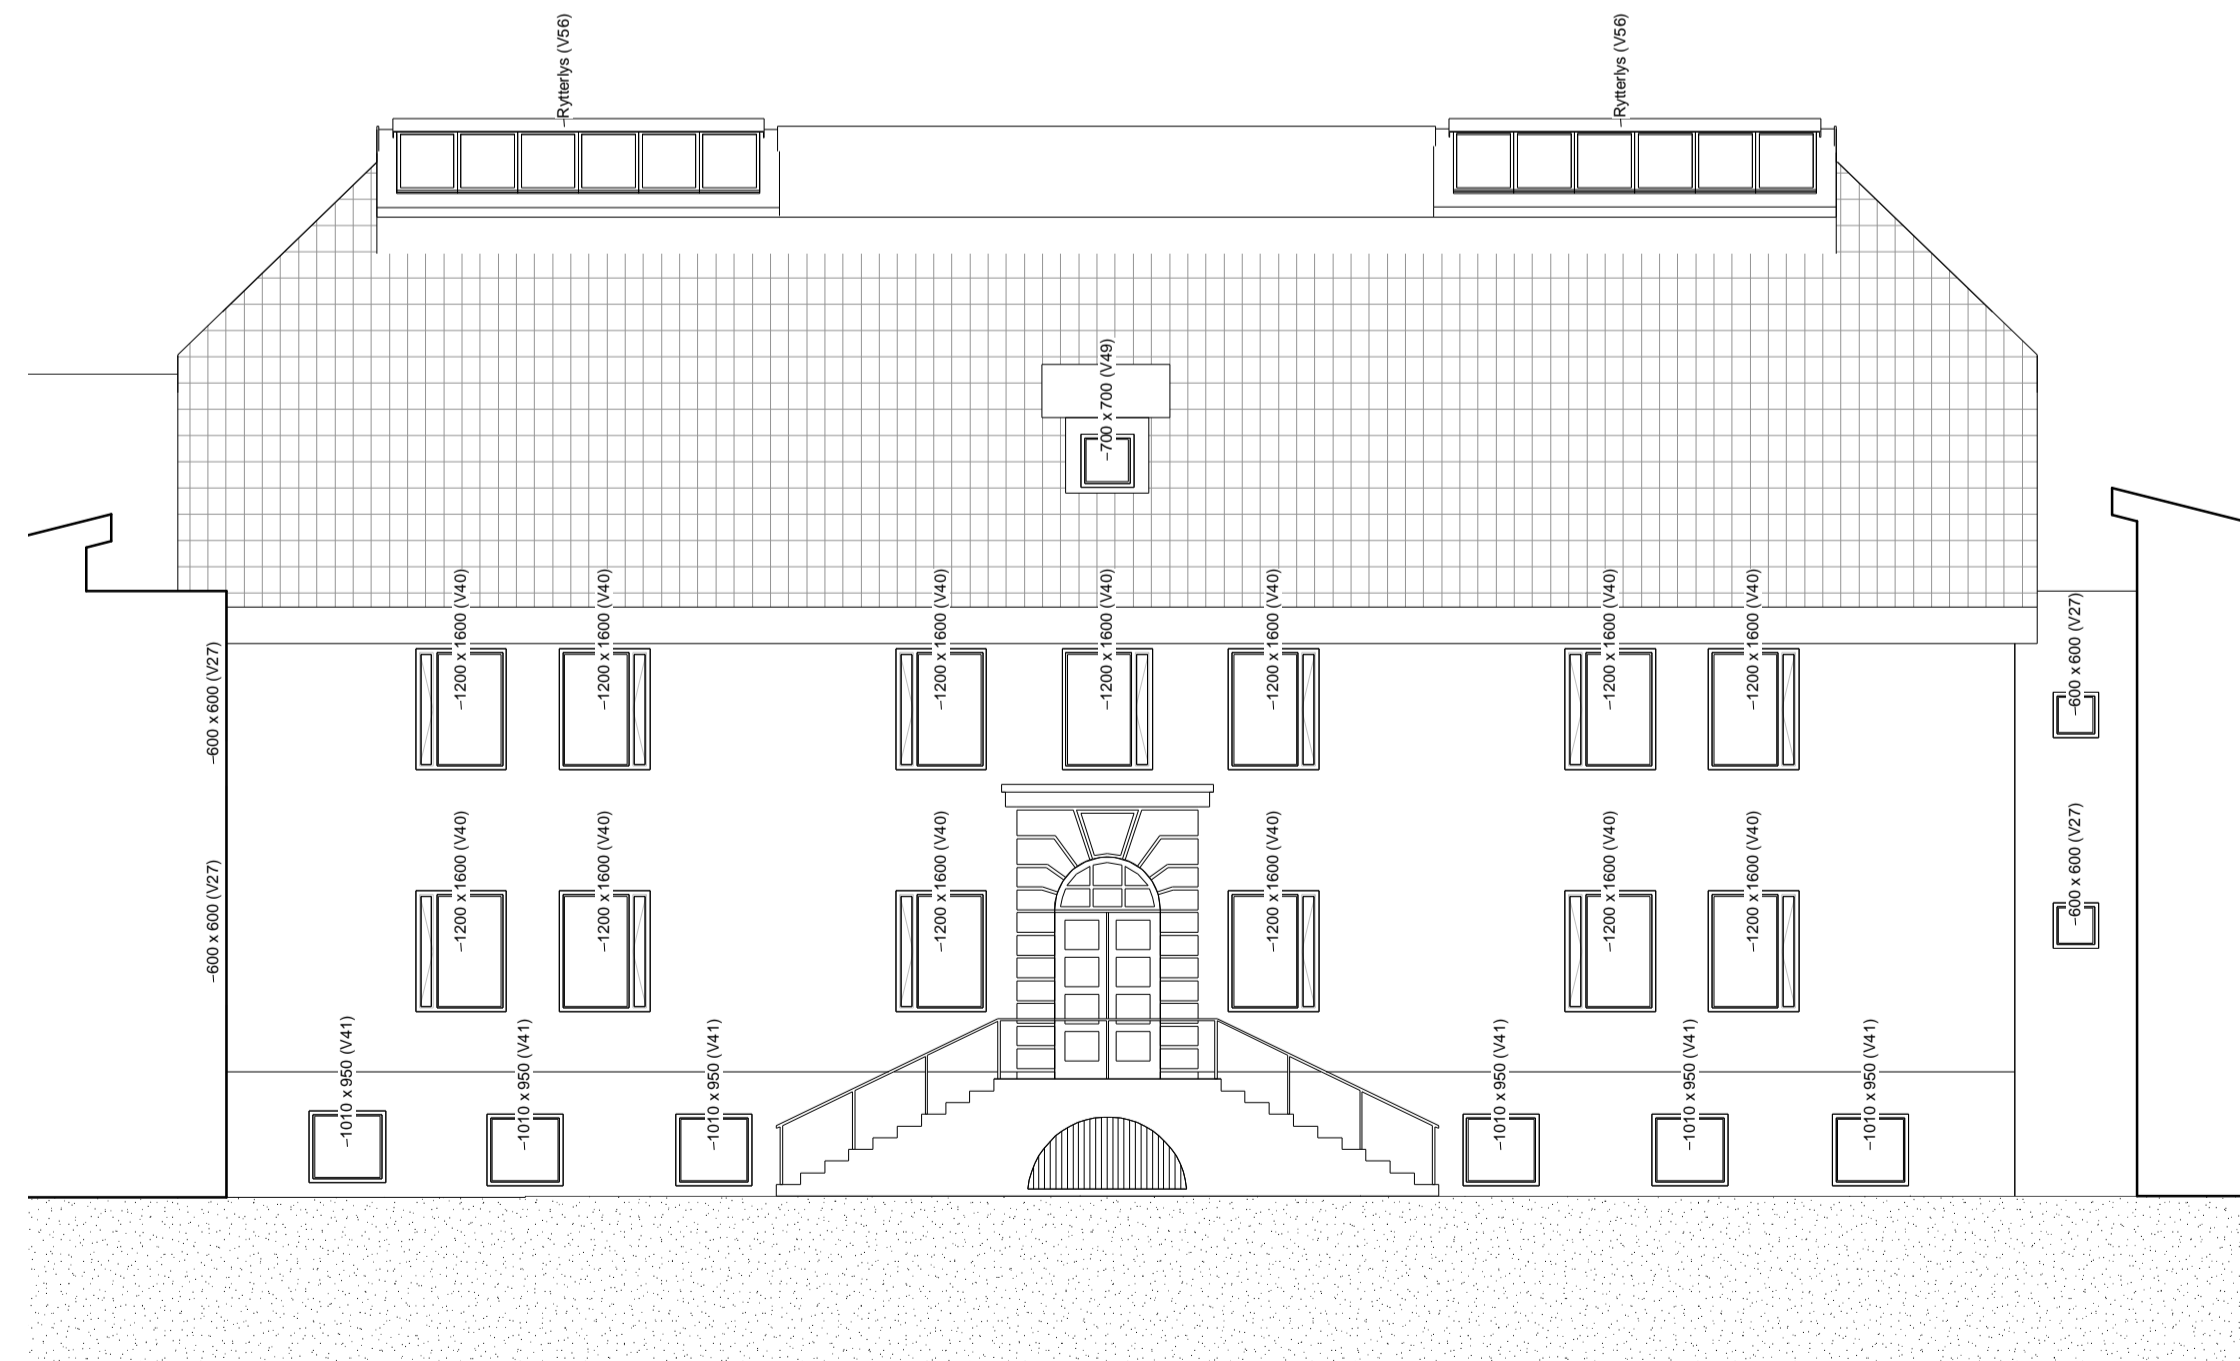

Bygg B indre fasade ny

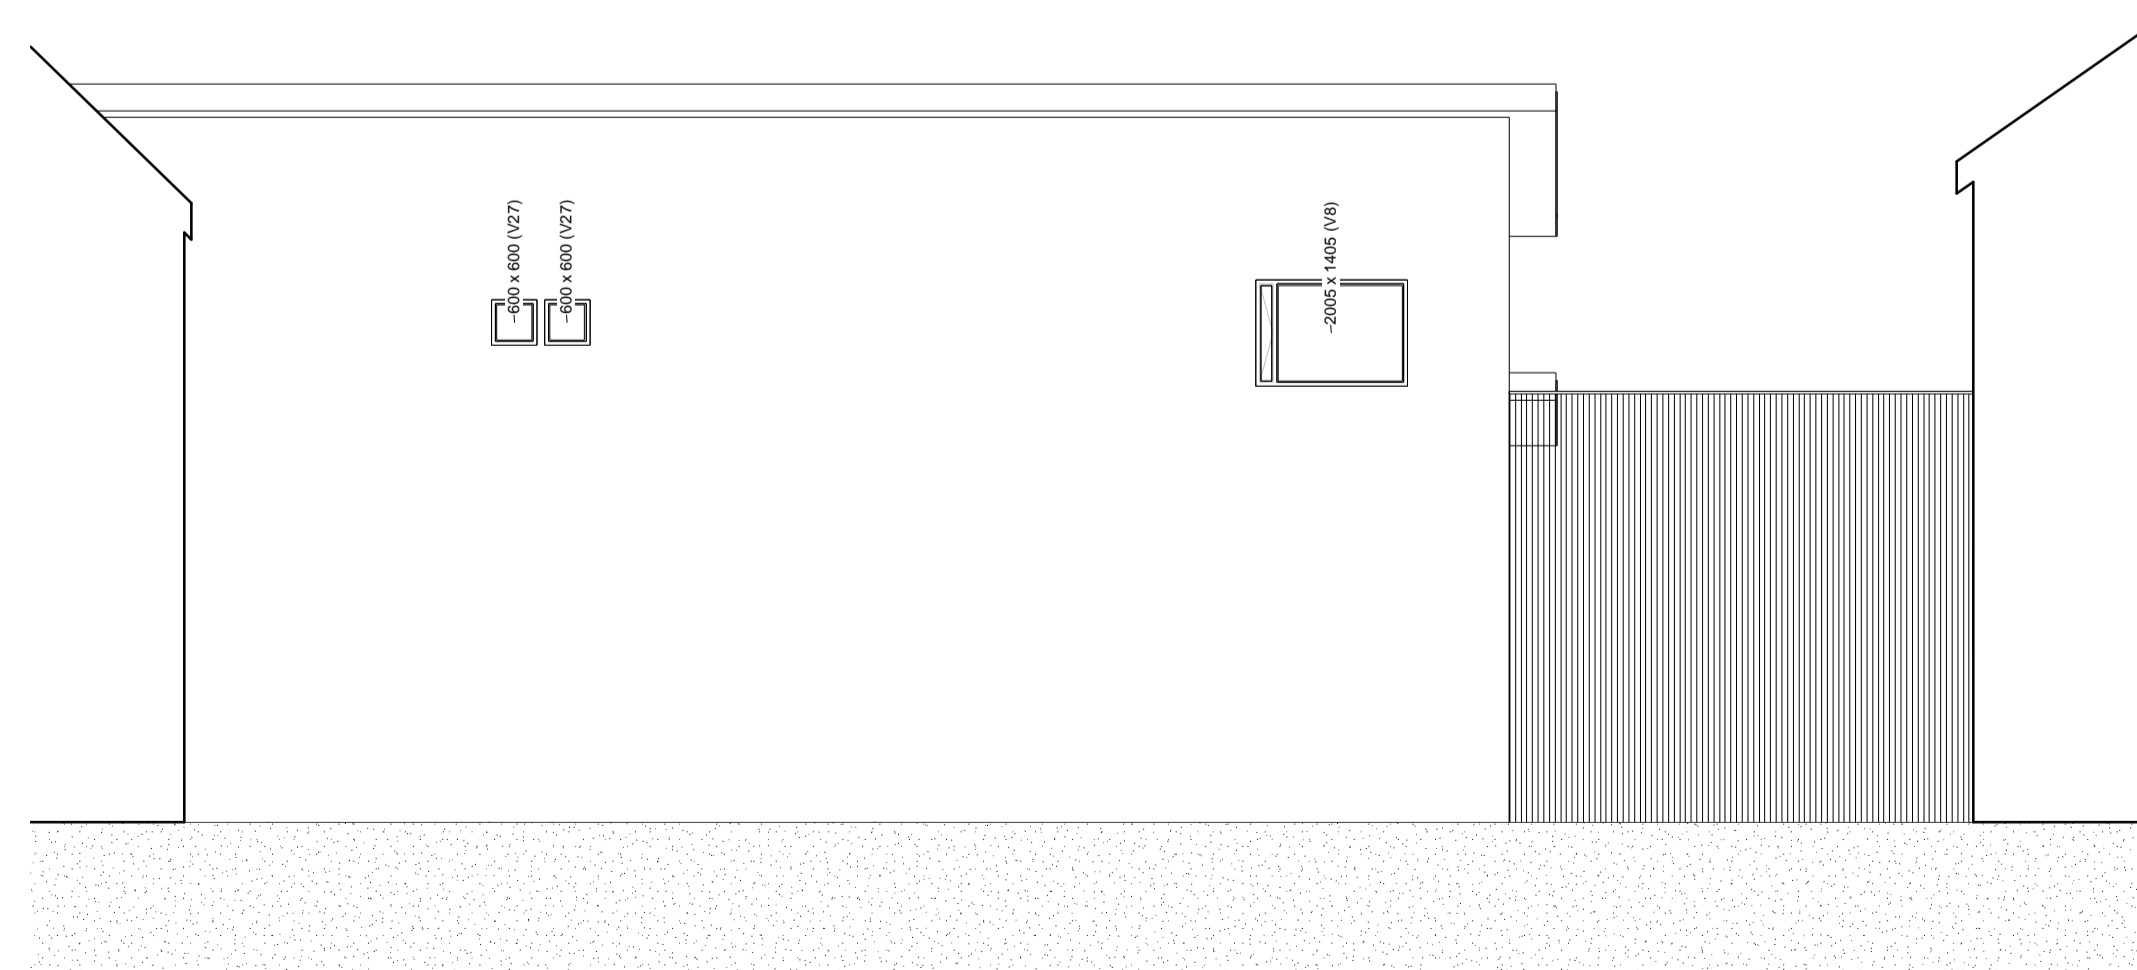

Nordøstfløy indre fasade ny

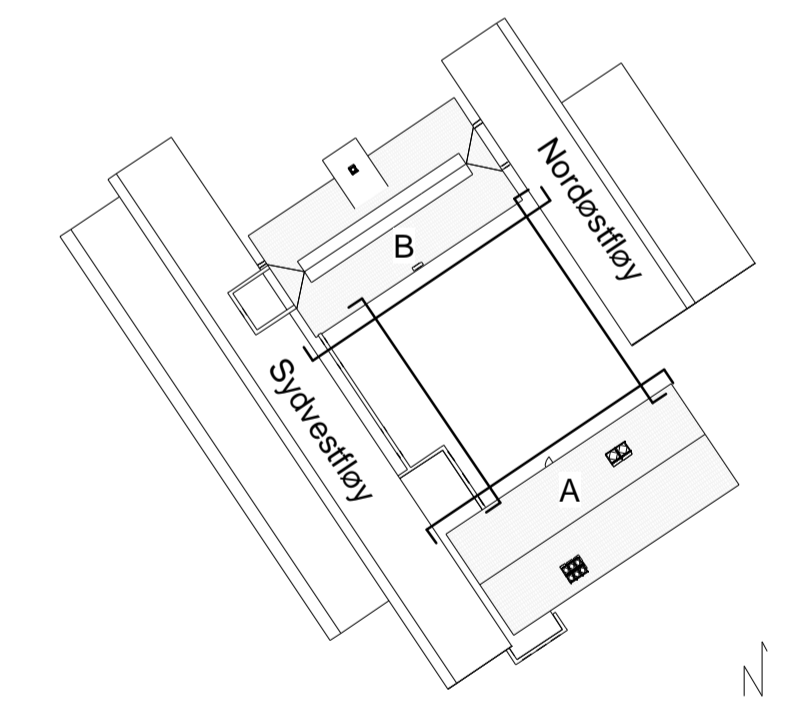

Lokaliseringsfigur