



FORKLARINGER

ANVISNINGER

=Plen - 25275 m2



F01	21.01.2021	For anbudskonkurranse			
Rev.	Dato	Beskrivelse	Utarbeidet	Fagkontroll	Godkjent
<small>Dette dokumentet er utarbeidet av Norconsult AS som del av det oppdraget som fremgår nedenfor. Opphavsretten tilhører Norconsult AS. Dokumentet må bare benyttes til det formål som oppdragsavtalen beskriver, og må ikke kopieres eller gjøres tilgjengelig på annen måte eller i større utstrekning enn formålet tilsier.</small>					
Statsbygg					Målestokk (gjelder A3) 1:1000
Skjøtsel og vedlikehold av parken - Eidsvoll 1814					
Plenarealer					
Norconsult		Oppdragsnummer 5209016	Tegningsnummer 1	Revisjon F01	

FORKLARINGER



ANVISNINGER

- = Grusganger i historisk park = 913m²
- = Andre grusarealer = 2675 m²
- = Arealer med elvegrus 450m²



F01	21.01.2021	For anbudskonkurranse			
Rev.	Dato	Beskrivelse	Utarbeidet	Fagkontroll	Godkjent

Dette dokumentet er utarbeidet av Norconsult AS som del av det oppdraget som fremgår nedenfor. Opphavsretten tilhører Norconsult AS. Dokumentet må bare benyttes til det formål som oppdragsavtalen beskriver, og må ikke kopieres eller gjøres tilgjengelig på annen måte eller i større utstrekning enn formålet tillater.

Statsbygg	Målestokk (gjelder A3)
	1:1000

Skjøtsel og vedlikehold av parken - Eidsvoll 1814

Grusarealer

Norconsult	Oppdragsnummer	Tegningsnummer	Revisjon
	5209016	2	F01

FORKLARINGER




ANVISNINGER

— =2476m kantskjæring



F01	21.01.2021	For anbudskonkurranse			
Rev.	Dato	Beskrivelse	Utarbeidet	Fagkontroll	Godkjent
<small>Dette dokumentet er utarbeidet av Norconsult AS som del av det oppdraget som fremgår nedenfor. Opphavsretten tilhører Norconsult AS. Dokumentet må bare benyttes til det formål som oppdragsavtalen beskriver, og må ikke kopieres eller gjøres tilgjengelig på annen måte eller i større utstrekning enn formålet tilsier.</small>					
Statsbygg					Målestokk (gjelder A3) 1:1000
Skjøtsel og vedlikehold av parken - Eidsvoll 1814					
Kantskjæring					
Norconsult		Oppdragsnummer 5209016	Tegningsnummer 3	Revisjon F01	

FORKLARINGER

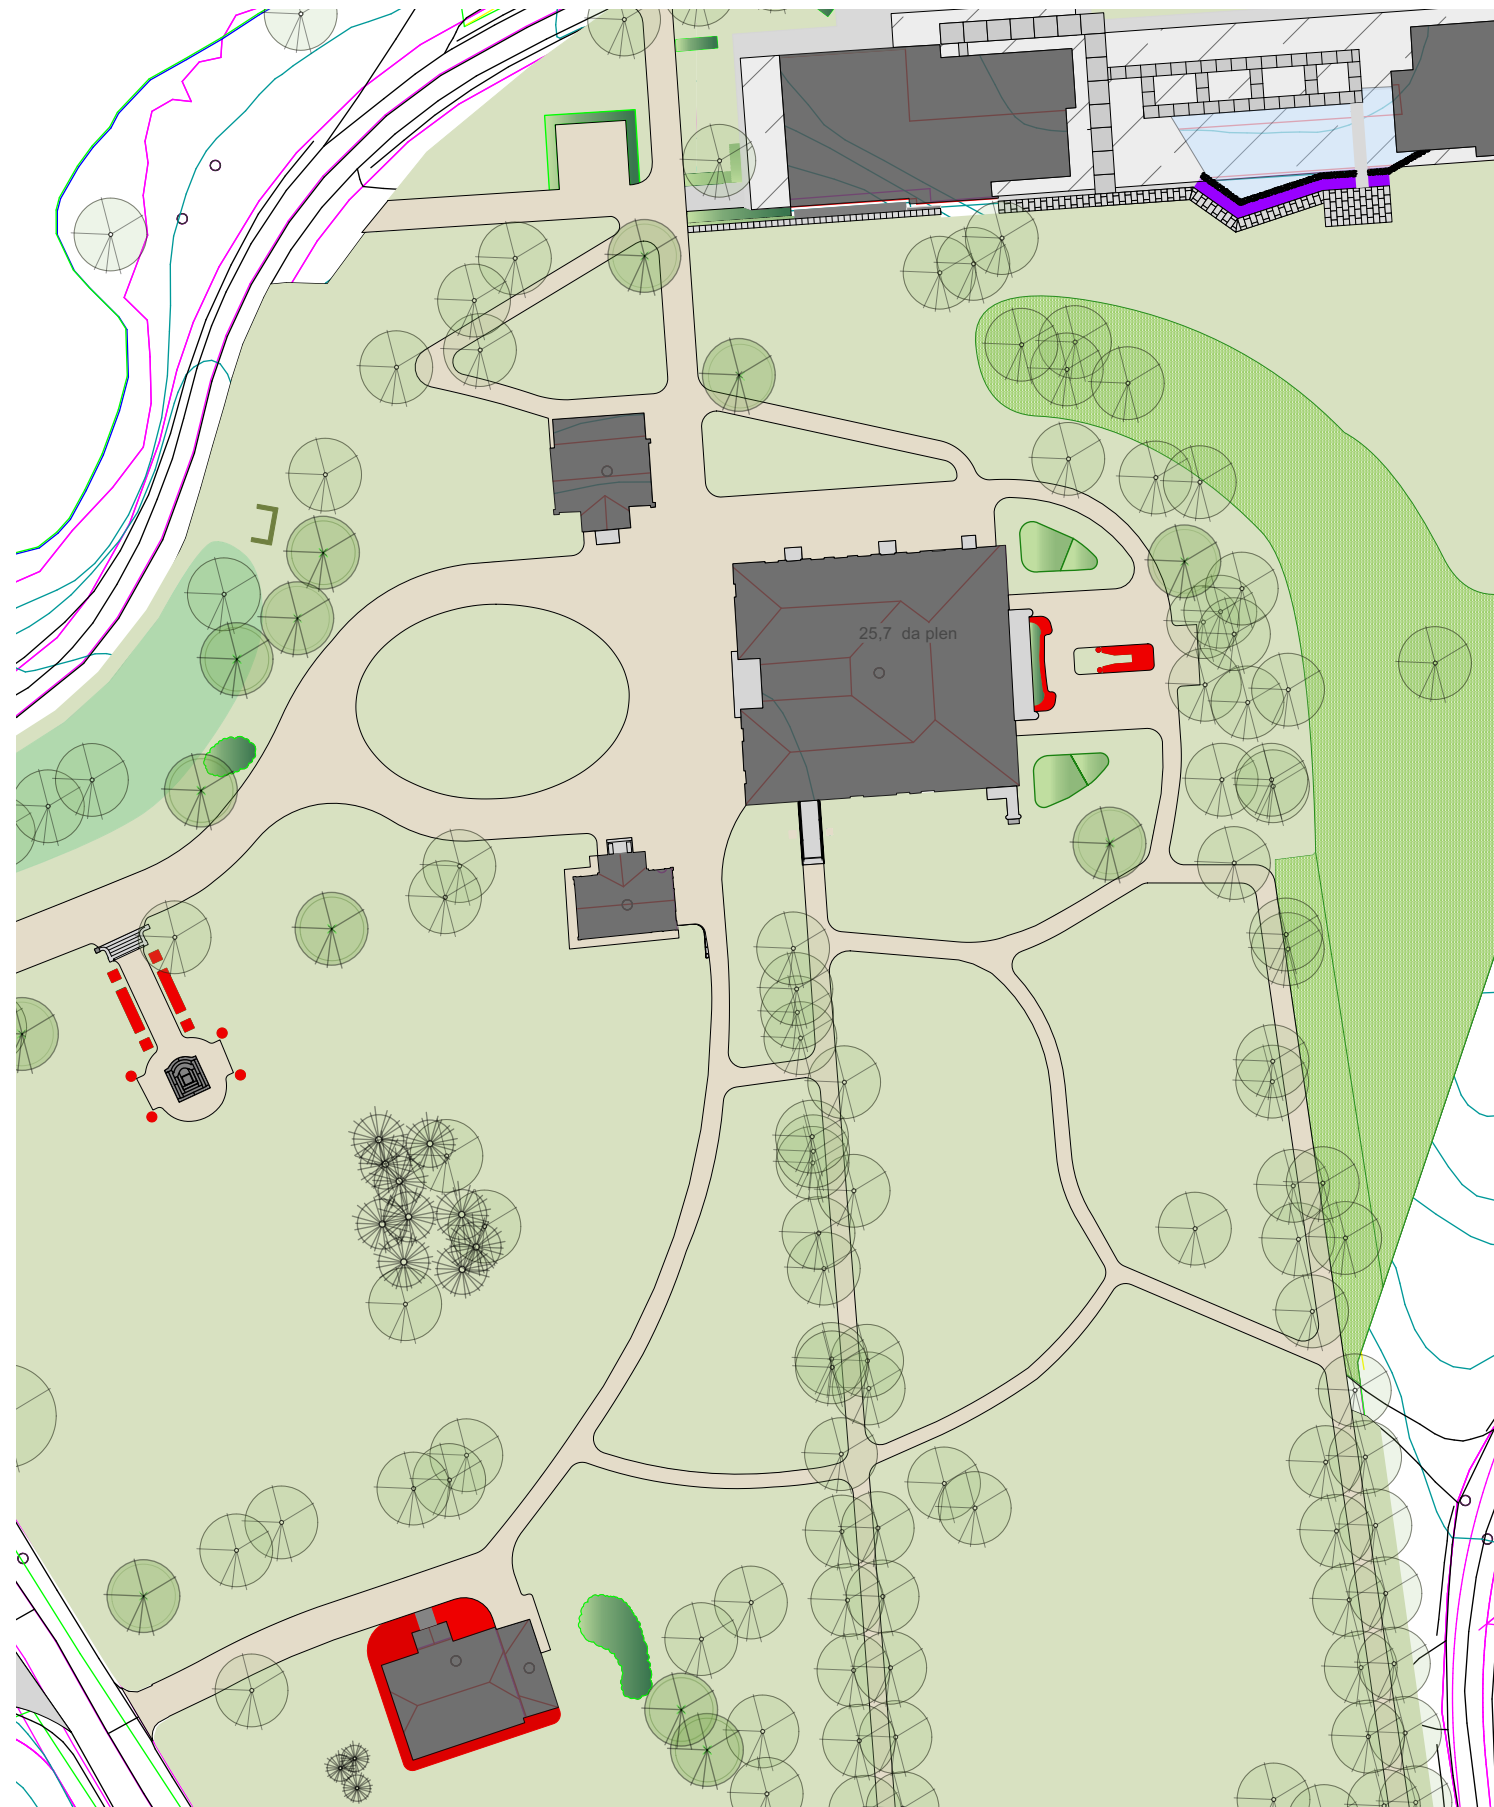


ANVISNINGER

- = 36 m² staubed ved Wergelands hus
- = 98 m² staubed i historisk park



F01	21.01.2021	For anbudskonkurranse			
Rev.	Dato	Beskrivelse	Utarbeidet	Fagkontroll	Godkjent
<small>Dette dokumentet er utarbeidet av Norconsult AS som del av det oppdraget som fremgår nedenfor. Opphavsretten tilhører Norconsult AS. Dokumentet må bare benyttes til det formål som oppdragsavtalen beskriver, og må ikke kopieres eller gjøres tilgjengelig på annen måte eller i større utstrekning enn formålet tilsier.</small>					
Statsbygg					Målestokk (gjelder A3)
					1:750
Skjøtsel og vedlikehold av parken - Eidsvoll 1814					
Staubed					
Norconsult		Oppdragsnummer	Tegningsnummer	Revisjon	
		5209016	4	F01	

FORKLARINGER

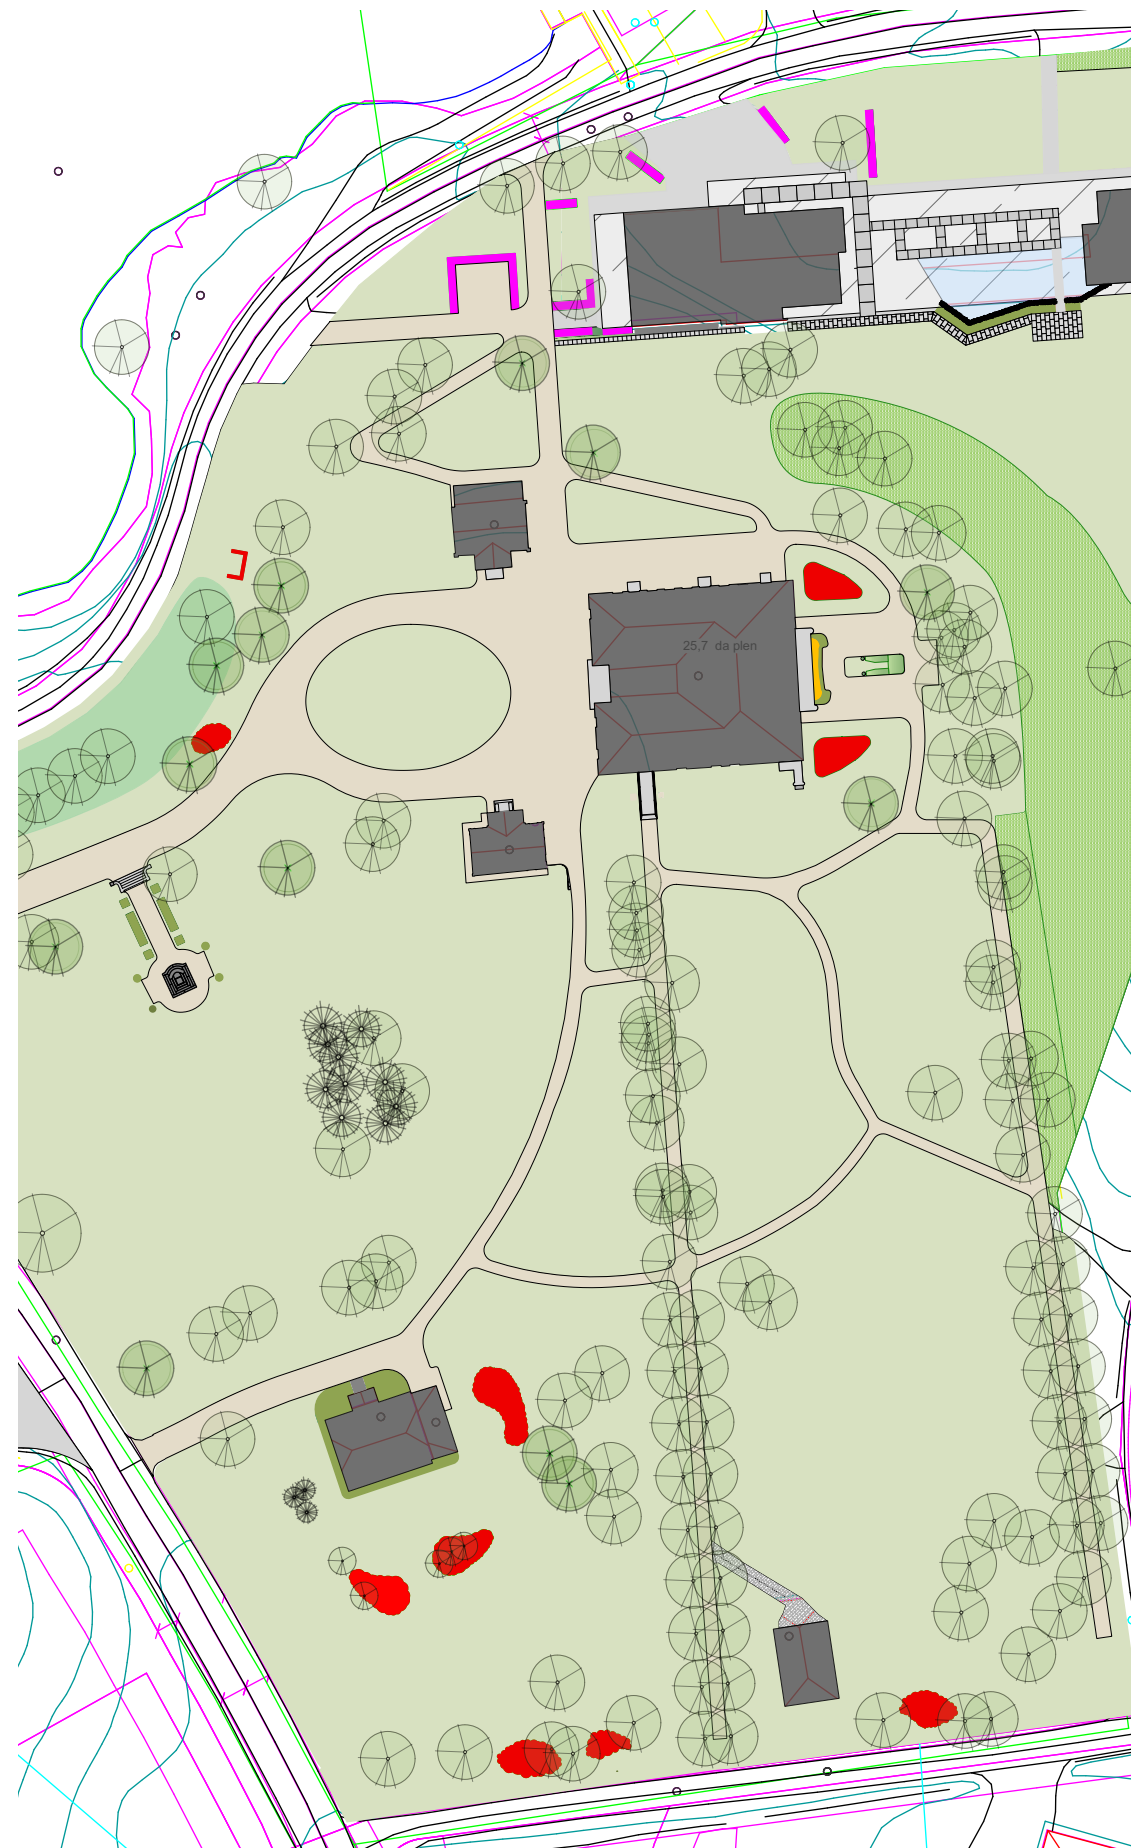


ANVISNINGER

- Roser 20 stk
- Klipt hekk, 75 lm
- Buskfelt, 58 m²
- Store fritt voksende busker, 30 stk



F01	21.01.2021	For anbudskonkurranse			
Rev.	Dato	Beskrivelse	Utarbeidet	Fagkontroll	Godkjent
<small>Dette dokumentet er utarbeidet av Norconsult AS som del av det oppdraget som fremgår nedenfor. Opphavsretten tilhører Norconsult AS. Dokumentet må bare benyttes til det formål som oppdragsavtalen beskriver, og må ikke kopieres eller gjøres tilgjengelig på annen måte eller i større utstrekning enn formålet tillater.</small>					
Statsbygg					Målestokk (gjelder A3) 1:1000
Skjøtsel og vedlikehold av parken - Eidsvoll 1814					
Busker					
Norconsult		Oppdragsnummer 5209016	Tegningsnummer 5	Revisjon F01	

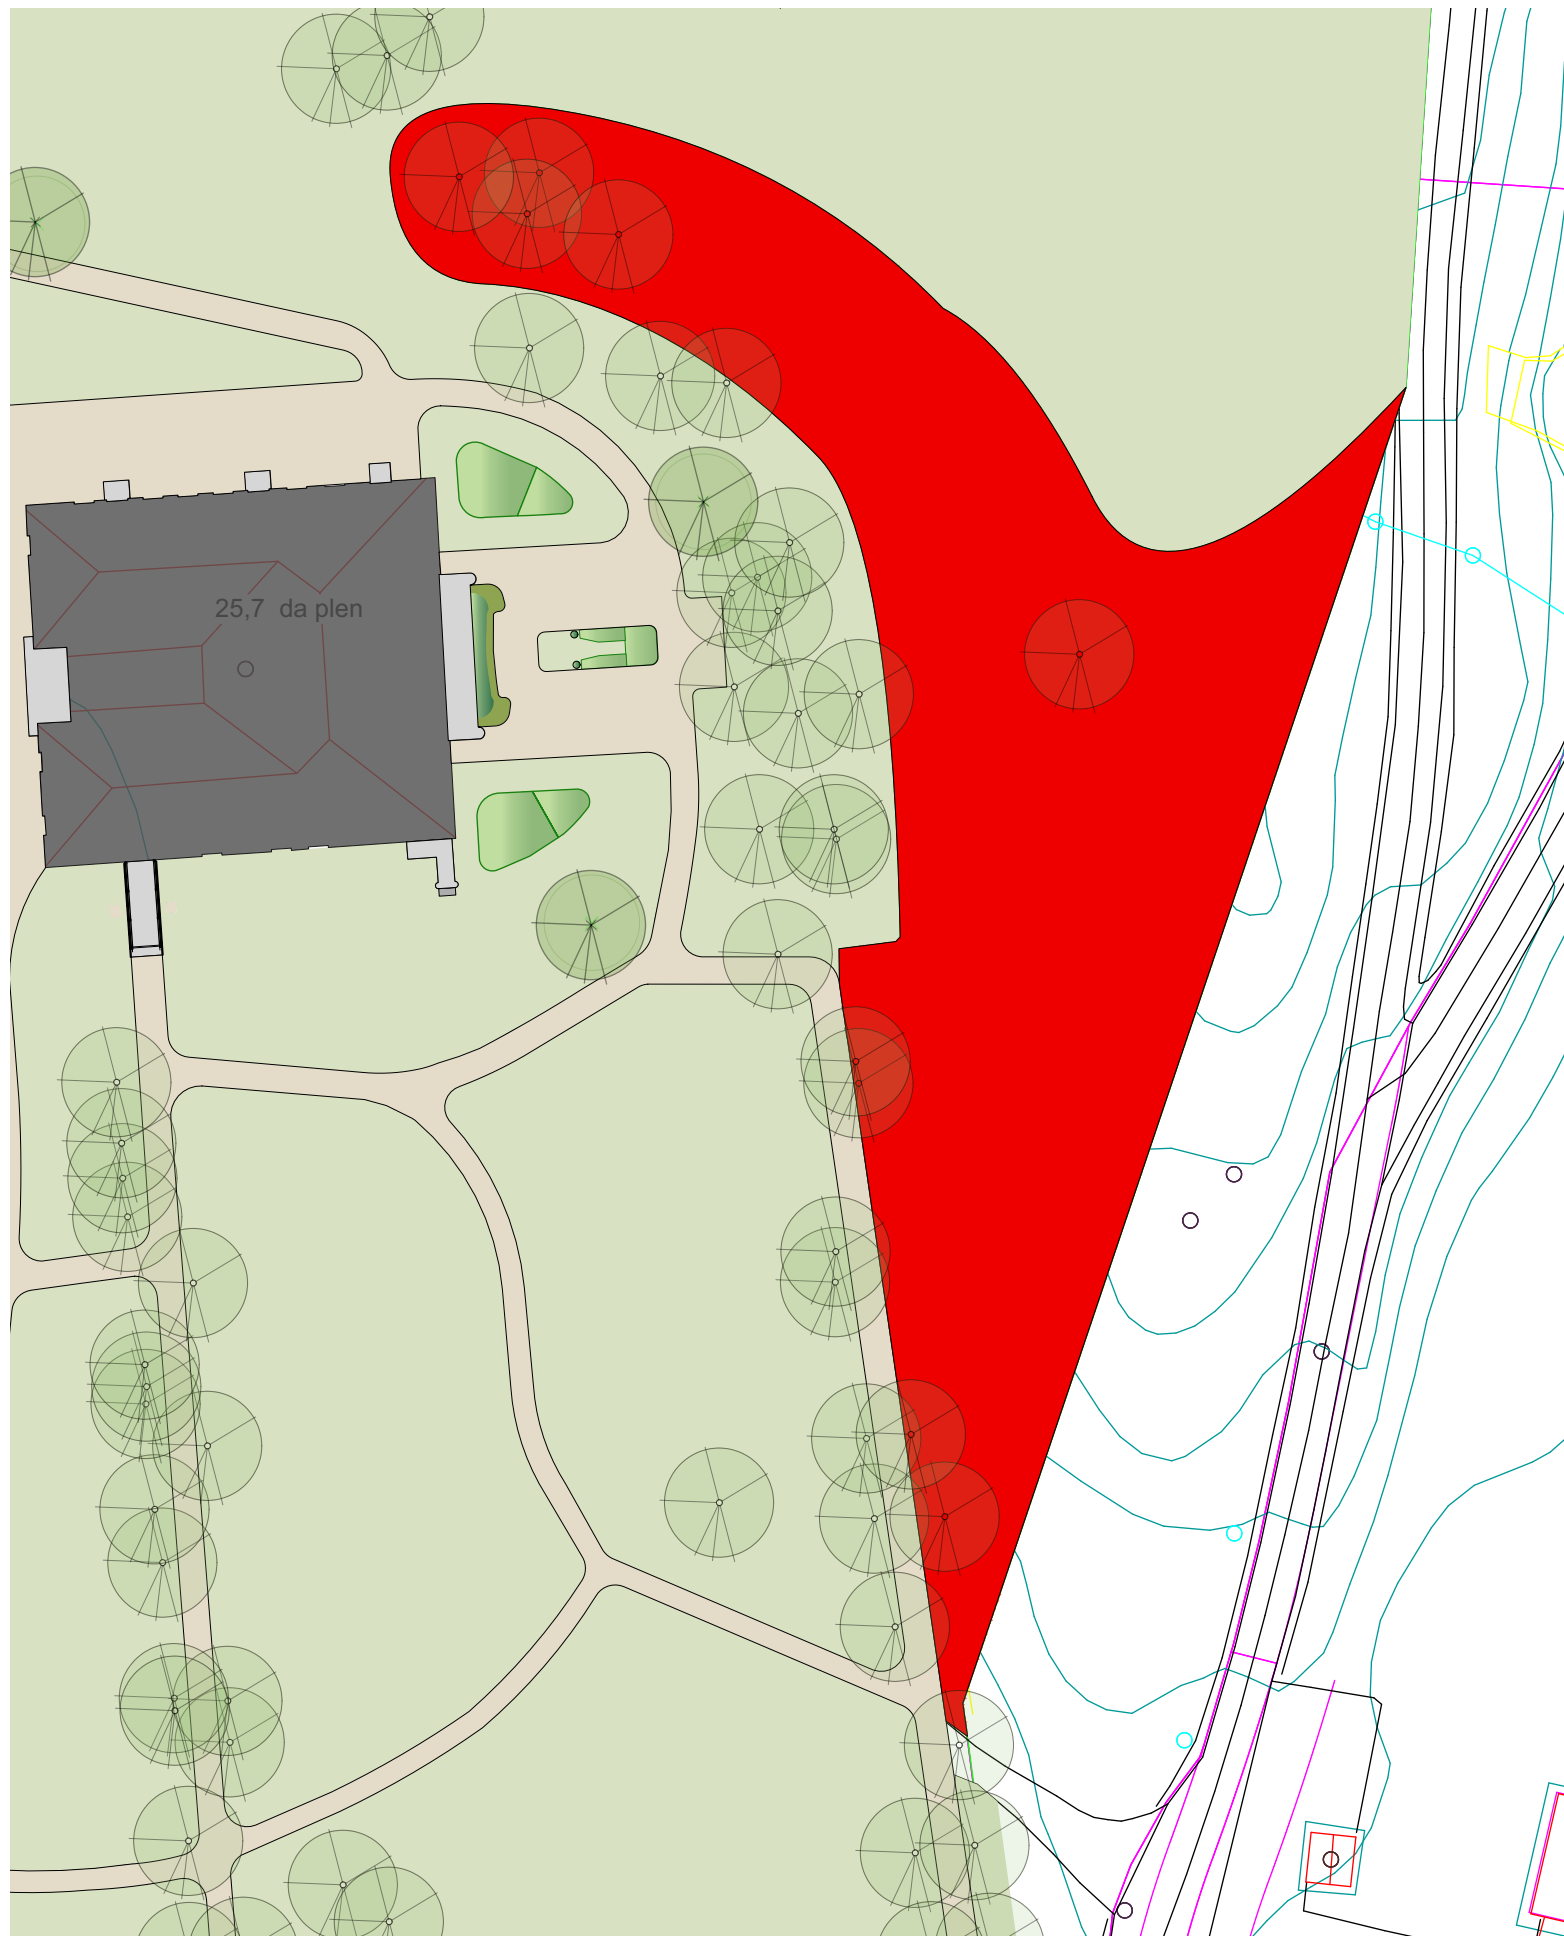

FORKLARINGER

ANVISNINGER


=2000 m2 slått av skogsbunn





F01	21.01.2021	For anbudskonkurranse			
Rev.	Dato	Beskrivelse	Utarbeidet	Fagkontroll	Godkjent
<small>Dette dokumentet er utarbeidet av Norconsult AS som del av det oppdraget som fremgår nedenfor. Opphavsretten tilhører Norconsult AS. Dokumentet må bare benyttes til det formål som oppdragsavtalen beskriver, og må ikke kopieres eller gjøres tilgjengelig på annen måte eller i større utstrekning enn formålet tilsier.</small>					
Statsbygg					Målestokk (gjelder A3)
					1:500
Skjøtsel og vedlikehold av parken - Eidsvoll 1814					
Slått av skogsbunn					
Norconsult		Oppdragsnummer	Tegningsnummer	Revisjon	
		5209016	6	F01	


FORKLARINGER

ANVISNINGER

 =540 m2 blomstereng

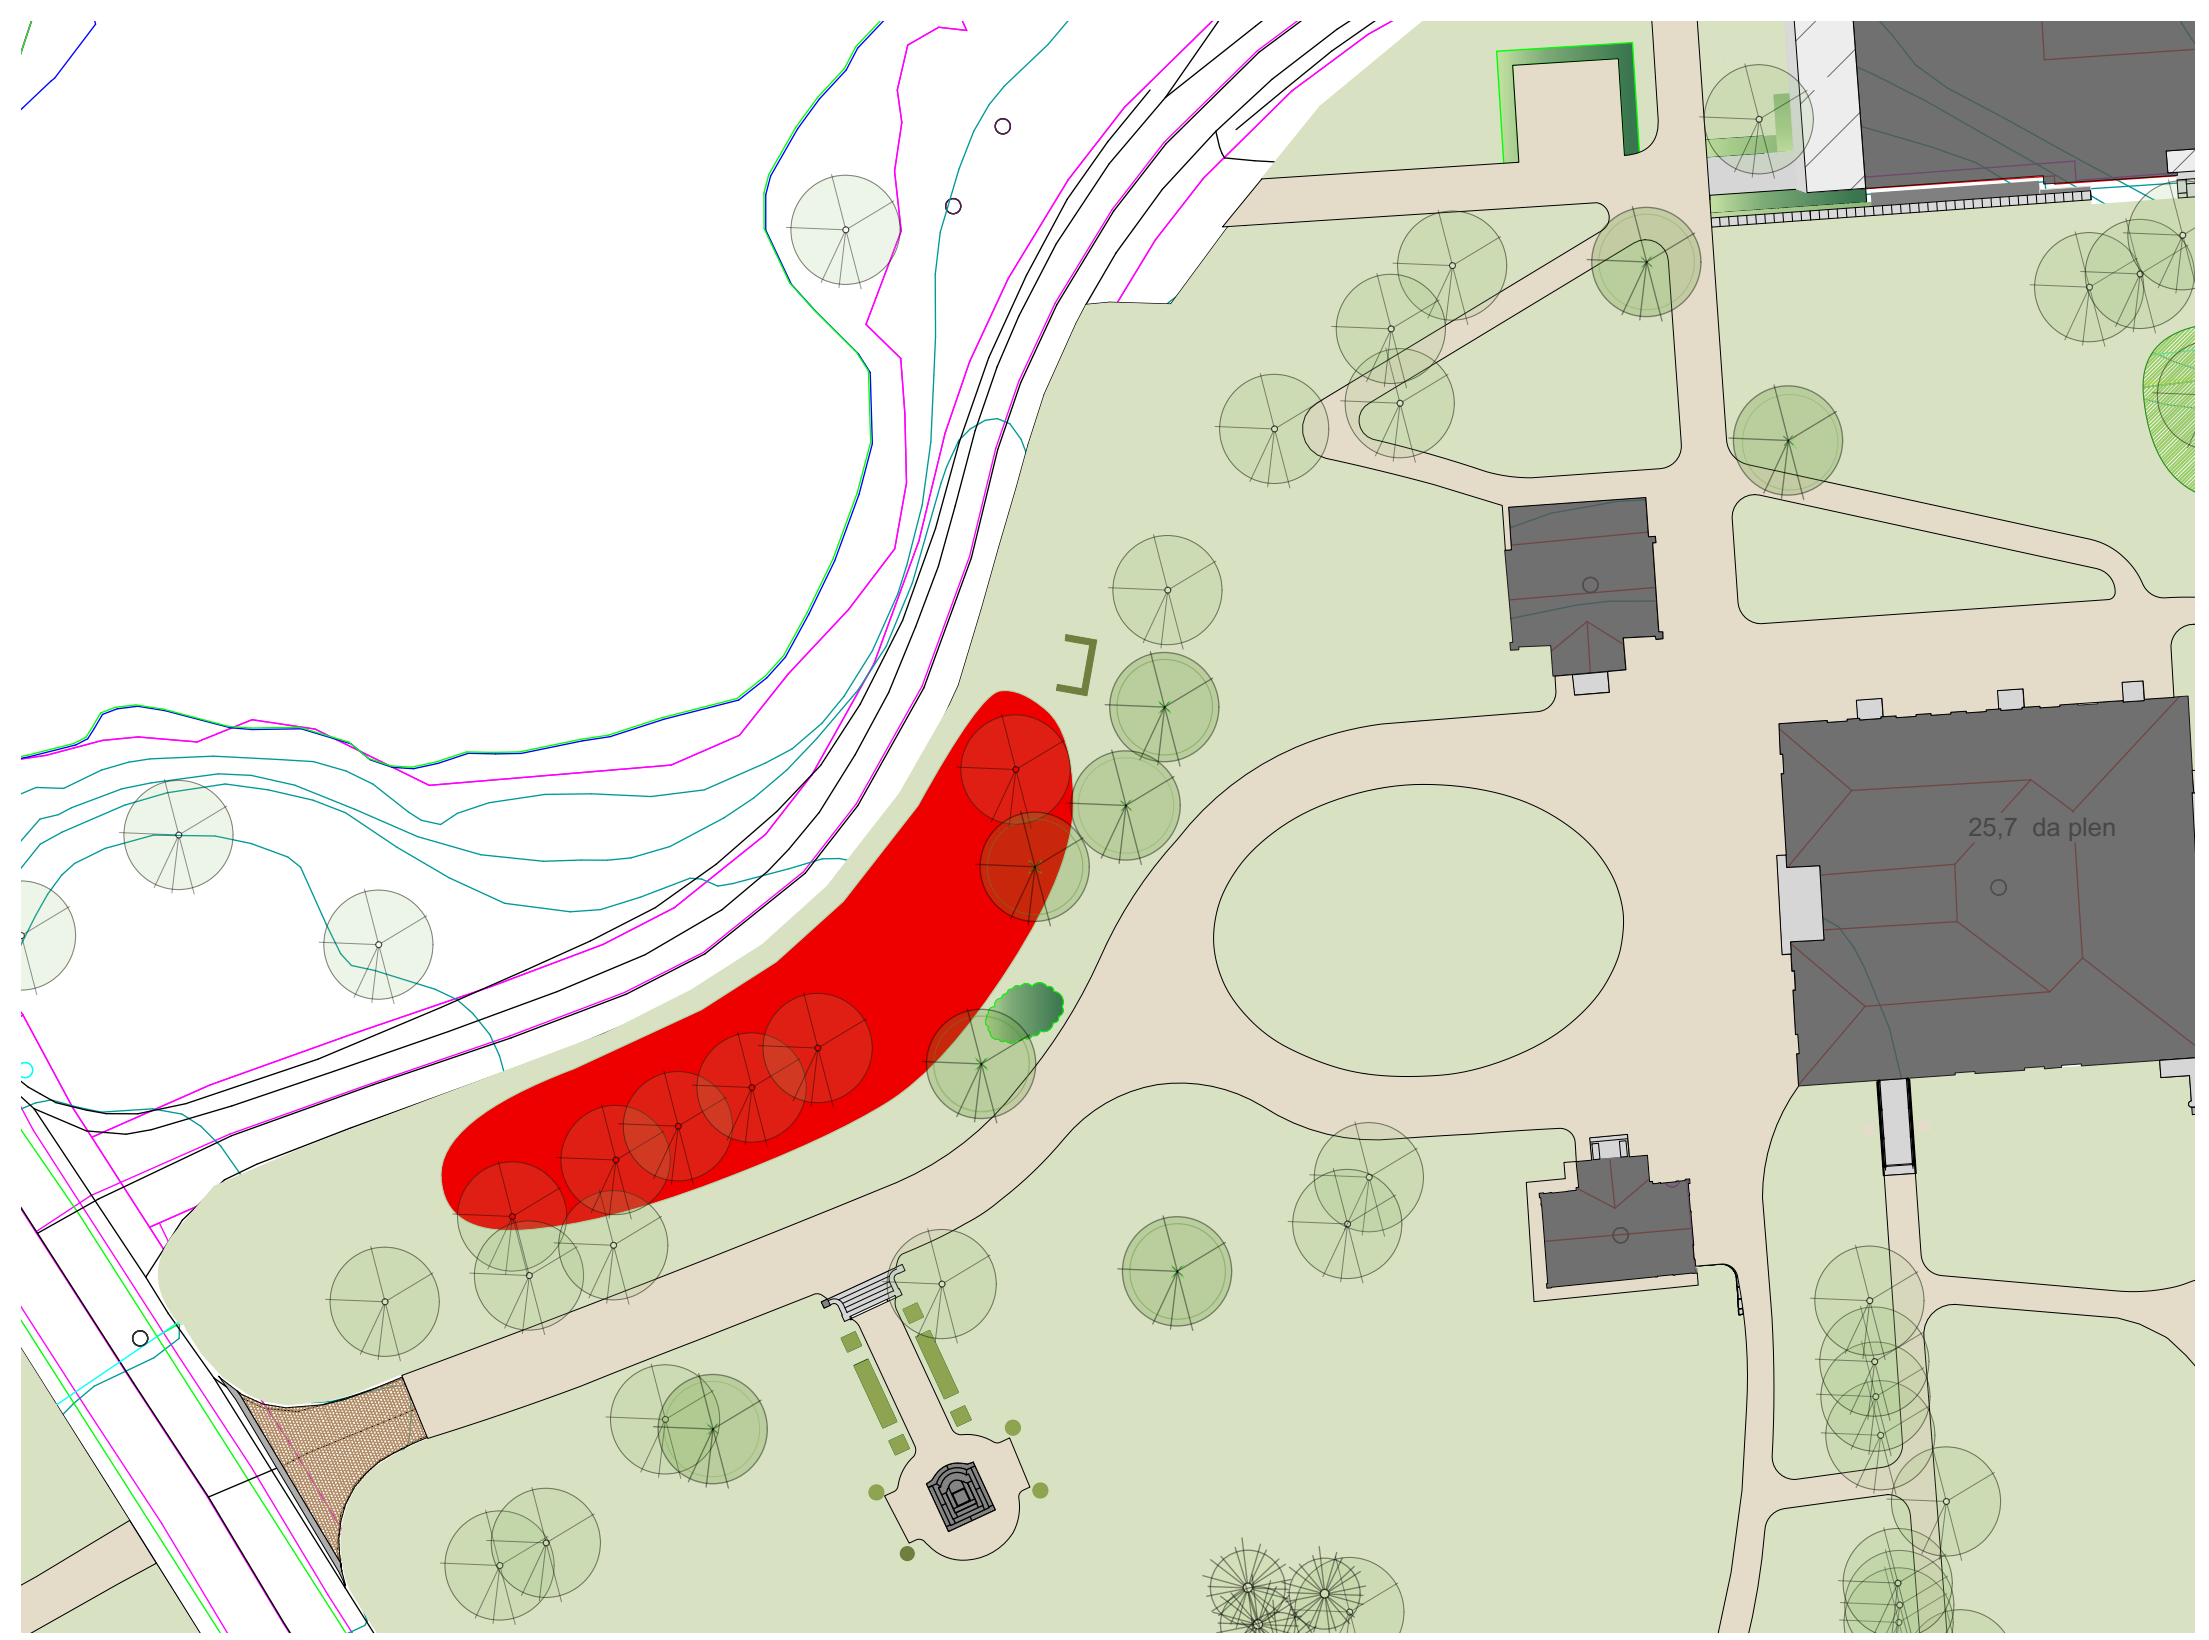

F01	21.01.2021	For anbudskonkurranse			
Rev.	Dato	Beskrivelse	Utarbeidet	Fagkontroll	Godkjent
<small>Dette dokumentet er utarbeidet av Norconsult AS som del av det oppdraget som fremgår nedenfor. Opphavsretten tilhører Norconsult AS. Dokumentet må bare benyttes til det formål som oppdragsavtalen beskriver, og må ikke kopieres eller gjøres tilgjengelig på annen måte eller i større utstrekning enn formålet tilsier.</small>					
Statsbygg					Målestokk (gjelder A3)
					1:500
Skjøtsel og vedlikehold av parken - Eidsvoll 1814					
Blomstereng					
Norconsult 		Oppdragsnummer	Tegningsnummer	Revisjon	
		5209016	7	F01	

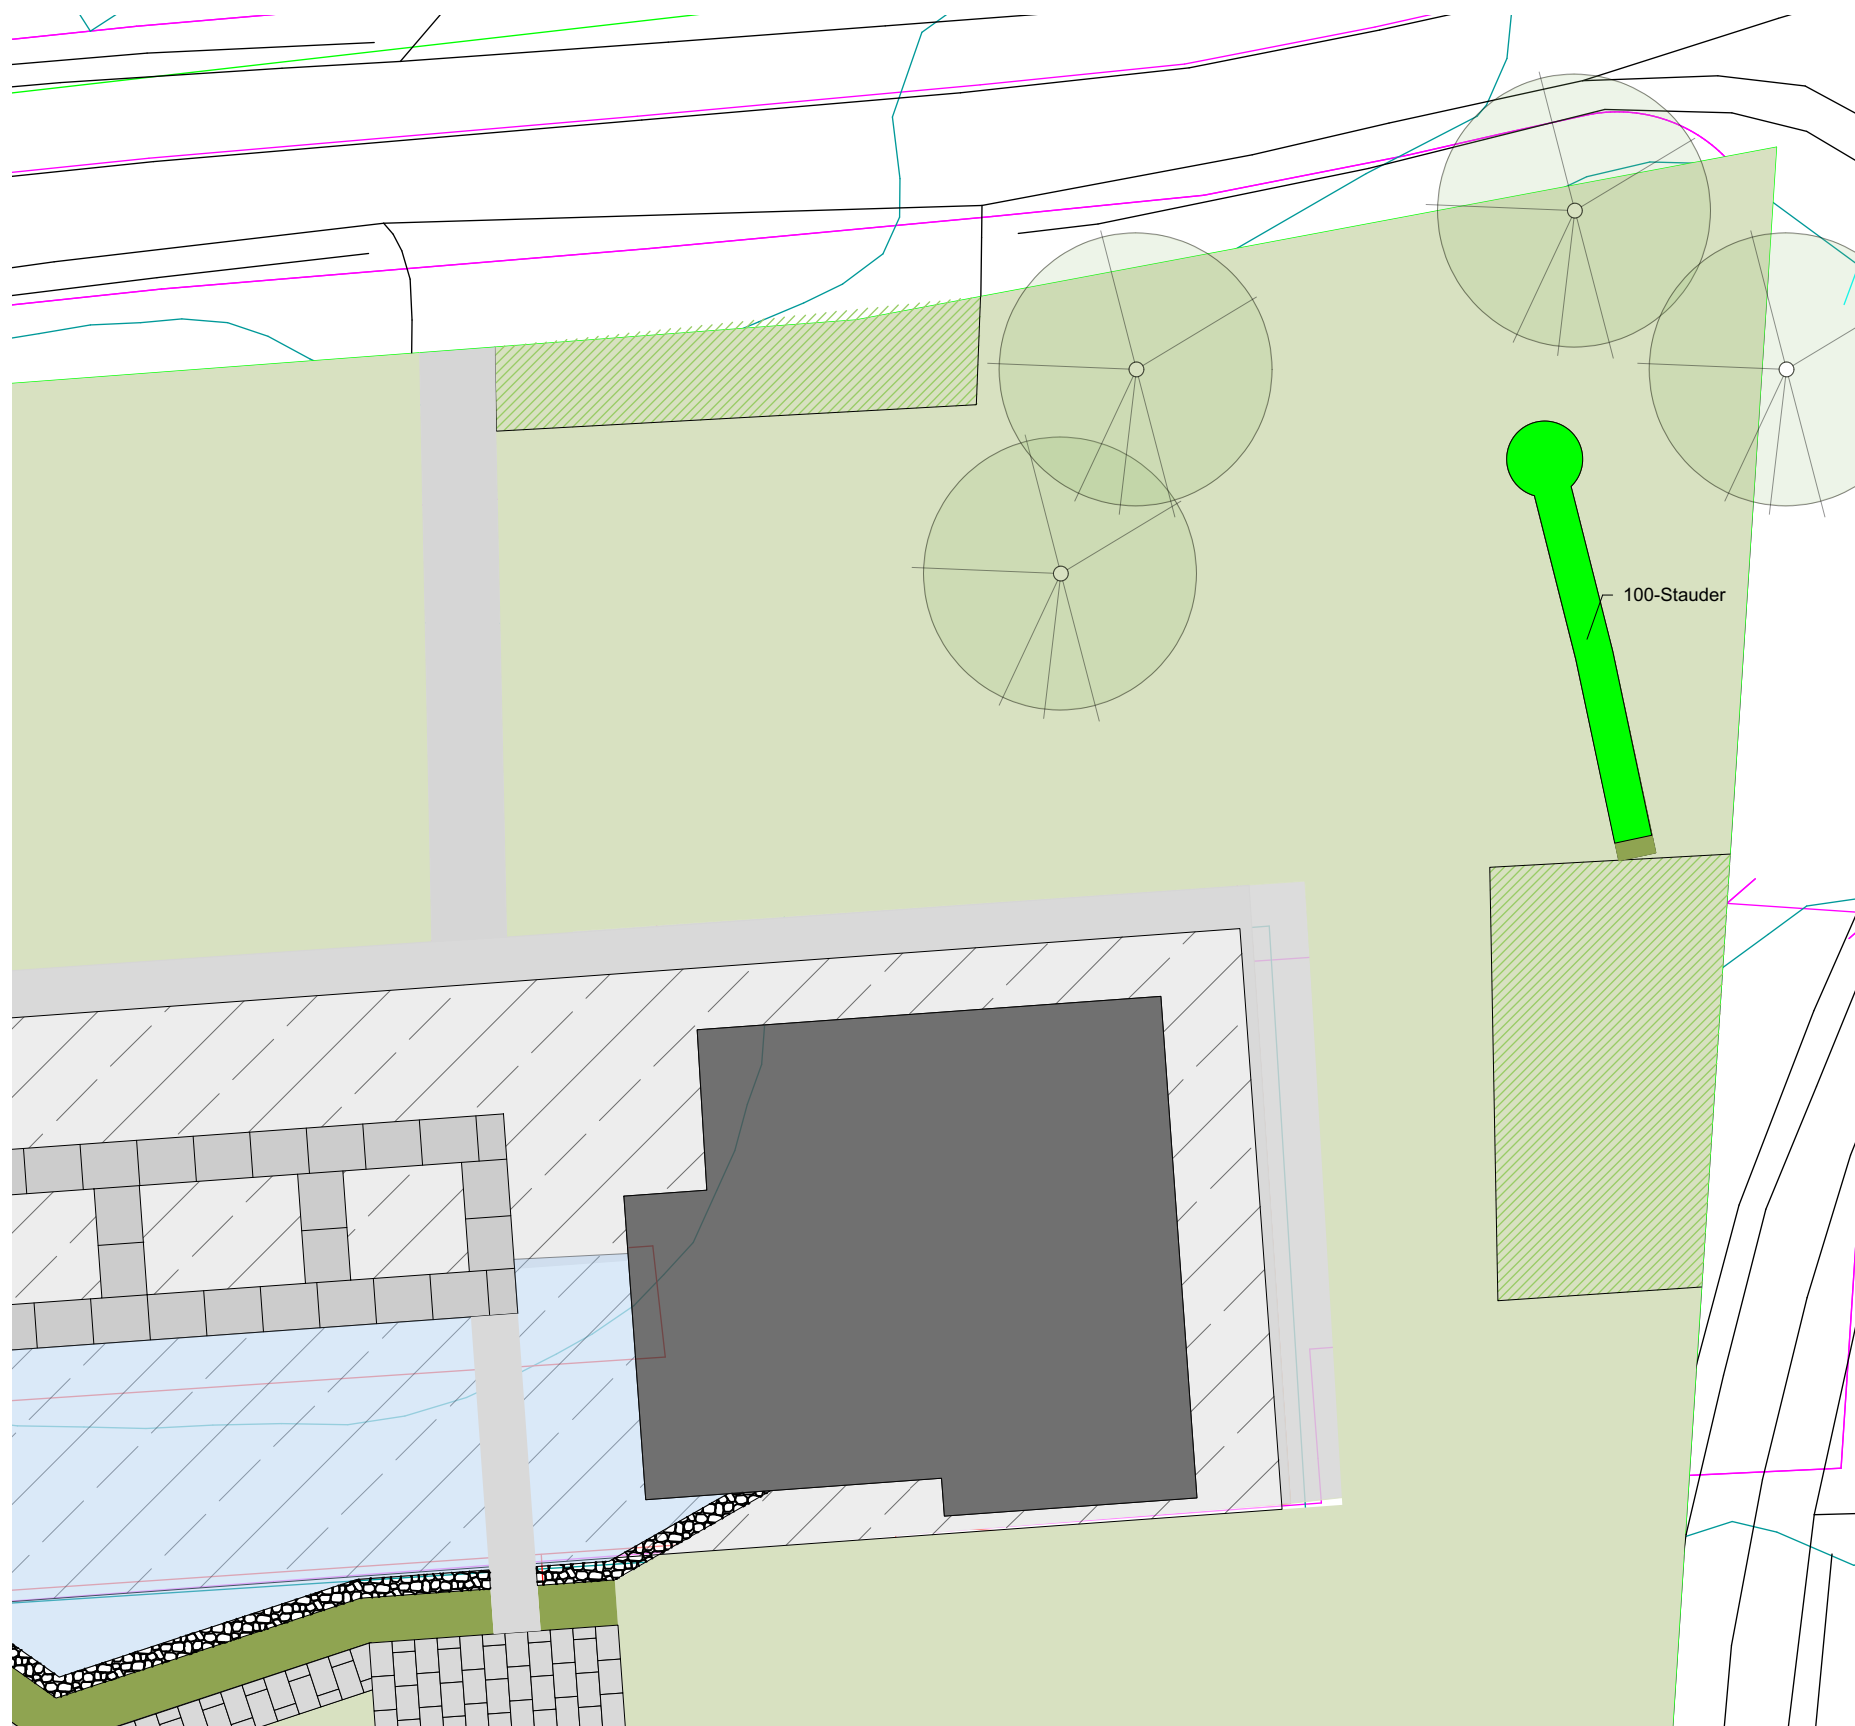

FORKLARINGER

ANVISNINGER

 = Plantefelt 13m²



Rev.	Dato	Beskrivelse	Utarbeidet	Fagkontroll	Godkjent
F01	21.01.2021	For anbudskonkurranse			

Dette dokumentet er utarbeidet av Norconsult AS som del av det oppdraget som fremgår nedenfor. Opphavsretten tilhører Norconsult AS. Dokumentet må bare benyttes til det formål som oppdragsavtalen beskriver, og må ikke kopieres eller gjøres tilgjengelig på annen måte eller i større utstrekning enn formålet tilsier.

Statsbygg Målestokk (gjelder A3): 1:200

Skjøtsel og vedlikehold av parken - Eidsvoll 1814

Plantefelt med stauder



Norconsult 	Oppdragsnummer 5209016	Tegningsnummer 8	Revisjon F01
---	---------------------------	---------------------	-----------------