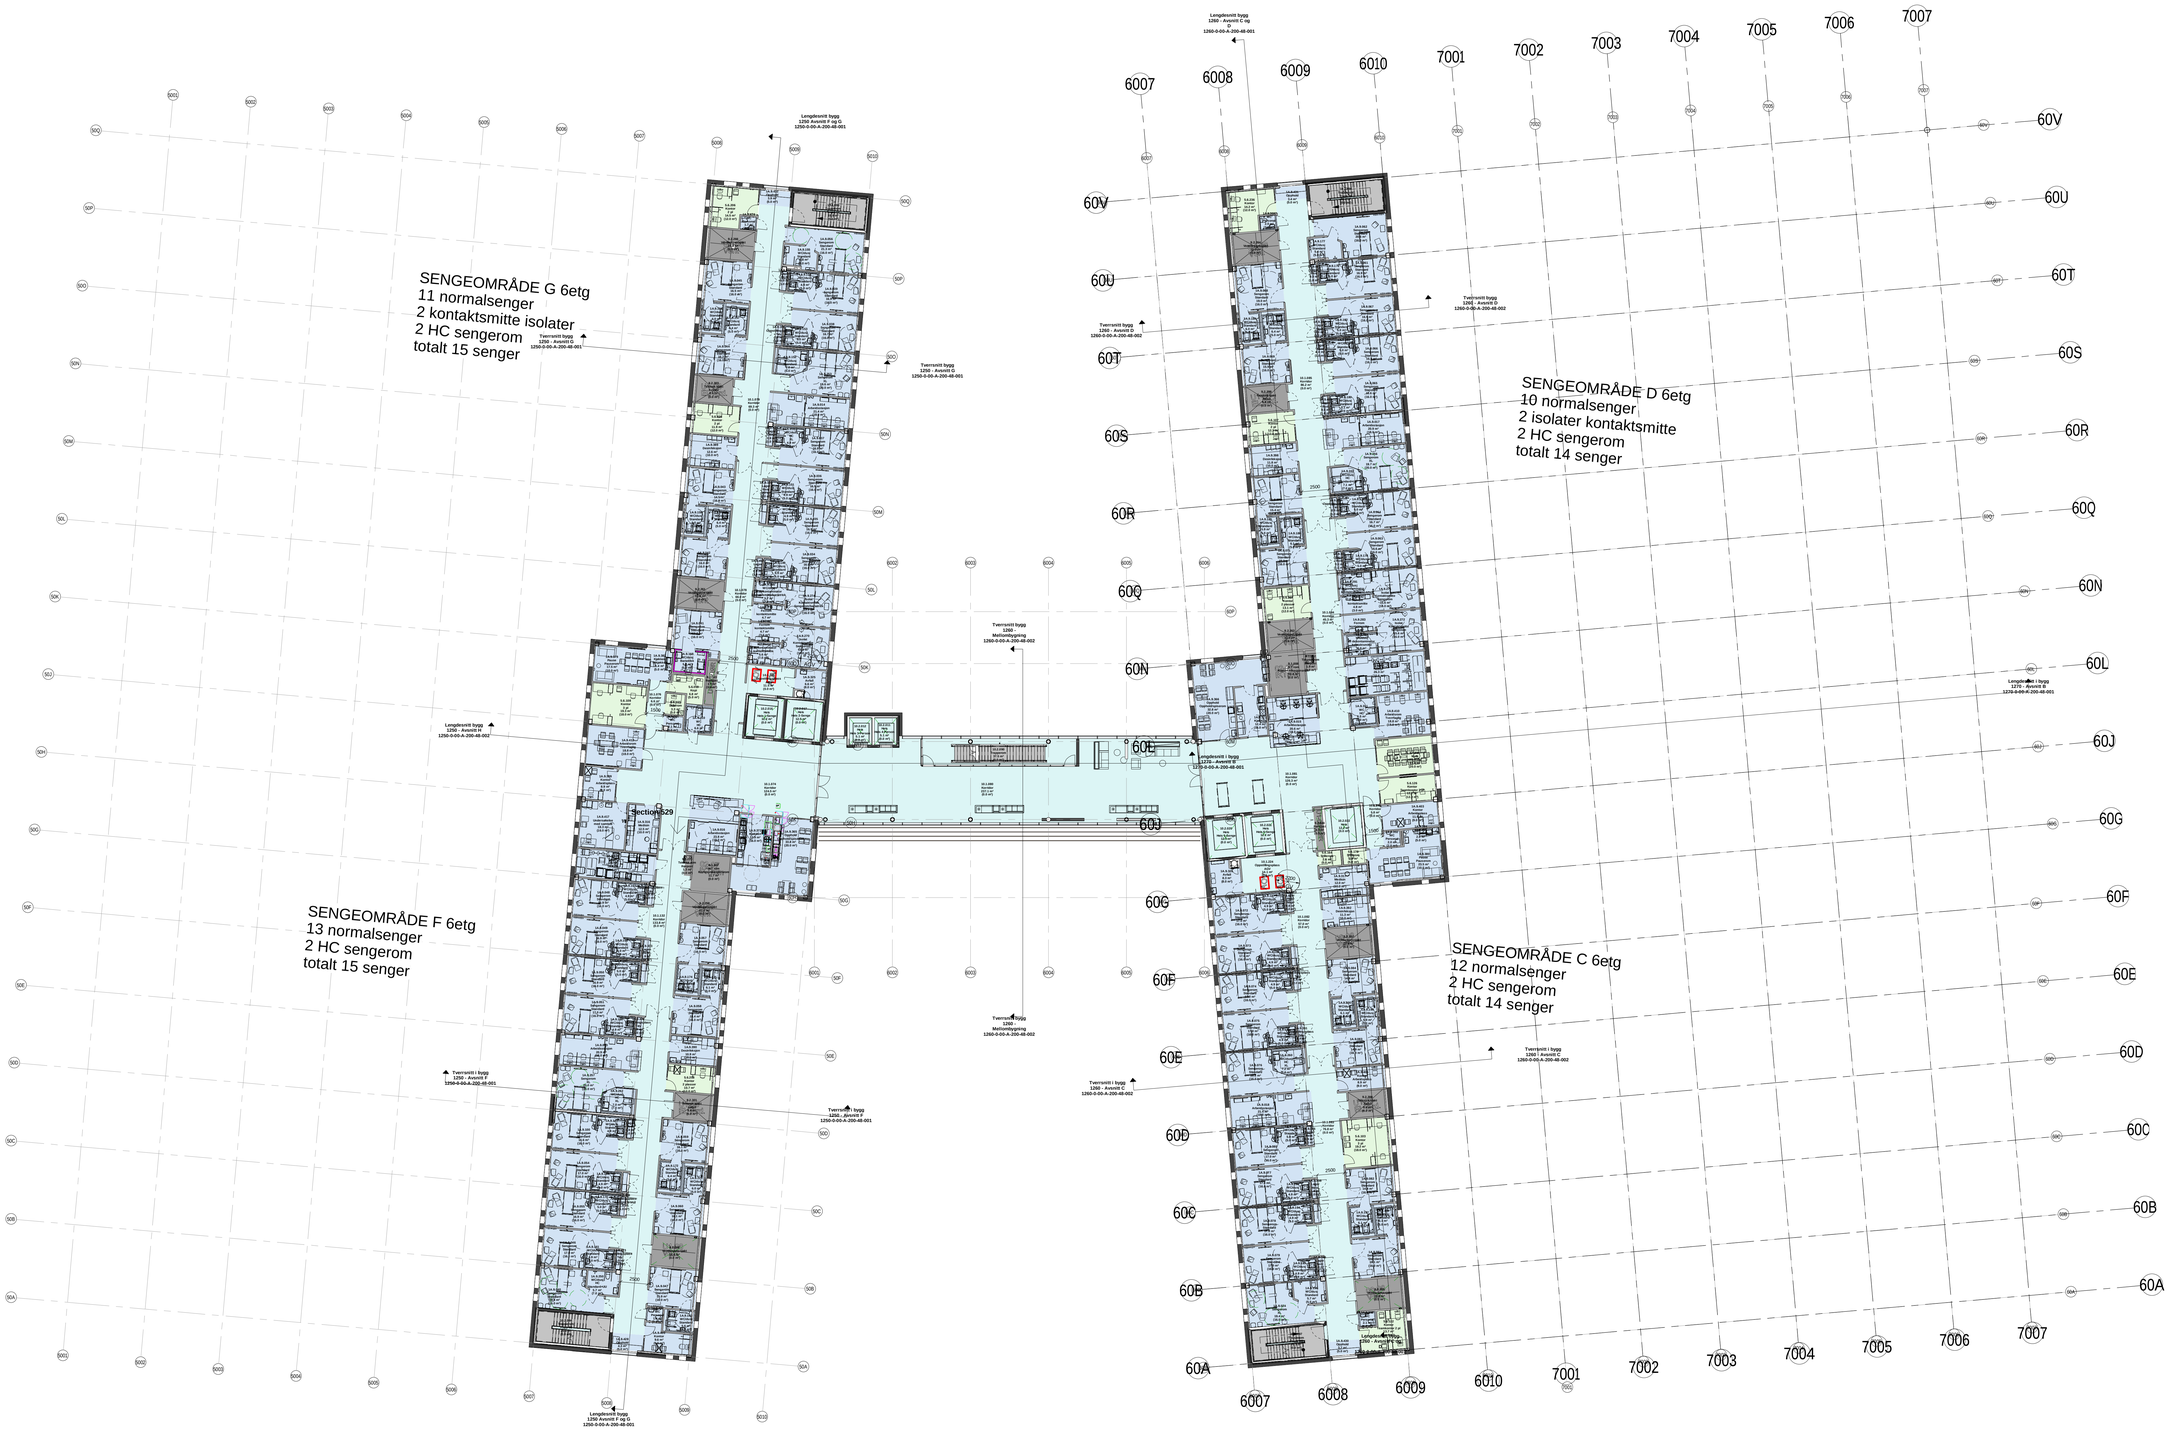

FORELØPIG TEGNING
16-12-2020 21:59:01

Rev.	Dato	Beskrivelse	Tegn	Kontr
2	30.11.2020	Funksjonsprosjekt	DSMA, JM	AG
1	29.05.20	Forenklet forprosjekt	ALG	AG
A	23.03.20	Brukermøte 2	JM	

Byggnr. | Etasje | Fag | Fagkode | Type | Løpenr. | Rev.
1200-0-06-A-200-31-001 | 2

Prosjektansvarlig:

● ARK:	Arkitema Architects, St. Olavs Gate 27. 0166 Oslo	○ LARK:	Arkitema Architects, St. Olavs Gate 27. 0166 Oslo +47 22 99 44 50
● ARK:	RATIO, Drammensveien 130. 0277 Oslo +47 41 52 1111		
○ RIB:	COWI A/S, Otto Nielsens veg 12. 7052 Trondheim +47 02694	○ RIVA:	COWI A/S, Otto Nielsens veg 12. 7052 Trondheim +47 02694
○ RIBr:	COWI A/S, Otto Nielsens veg 12. 7052 Trondheim +47 02694	○ RIBra:	COWI A/S, Otto Nielsens veg 12. 7052 Trondheim +47 02694
○ RIE:	COWI A/S, Otto Nielsens veg 12. 7052 Trondheim +47 02694	○ RIAku:	COWI A/S, Otto Nielsens veg 12. 7052 Trondheim +47 02694
○ RIV:	COWI A/S, Otto Nielsens veg 12. 7052 Trondheim +47 02694	○ RIG:	COWI A/S, Otto Nielsens veg 12. 7052 Trondheim +47 02694

ARKITEMA ARCHITECTS — St. Olavs Gate 27. 0166 Oslo, +47 22 99 44 50
RATIO ARKITEKTER — Drammensveien 130. 0277 Oslo, +47 41 52 1111
COWI — Otto Nielsens veg 12. 7052 Trondheim, +47 02694

Lokasjonsfigur:

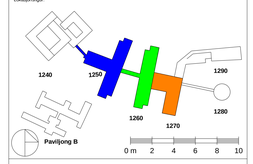

ASH - Akuttsjukehuset Hjelset

G.nr: 60 / B.nr.: 45

Tiltakshaver:
SYKEHUSBYGG
HELSE MØRE OG ROMSDAL

Entreprenør:
SKANSKA
Adresse: Brattørkaia 17A, 7010 Trondheim
Tlf: +47 400 13 660

Fase	Tegnet	Kontrollert	Godkjent
FUNKSJONSPROSJEKT	DSMA, JM	AG	ANGG

Prosjekt nr.	Prosjektnr. fpr. proj.	Dato opprettet	Målestokk	Format
640389		23.03.2020	1:200	A0

Plan 06 - Funksjon -Bygg. 50,60,70

Byggnr. | Etasje | Fag | Fagkode | Type | Løpenr. | Rev.
1200-0-06-A-200-31-001 | 2