


Plan 01-200 - Bygg 80 Helipad
Målestokk: 1 : 200

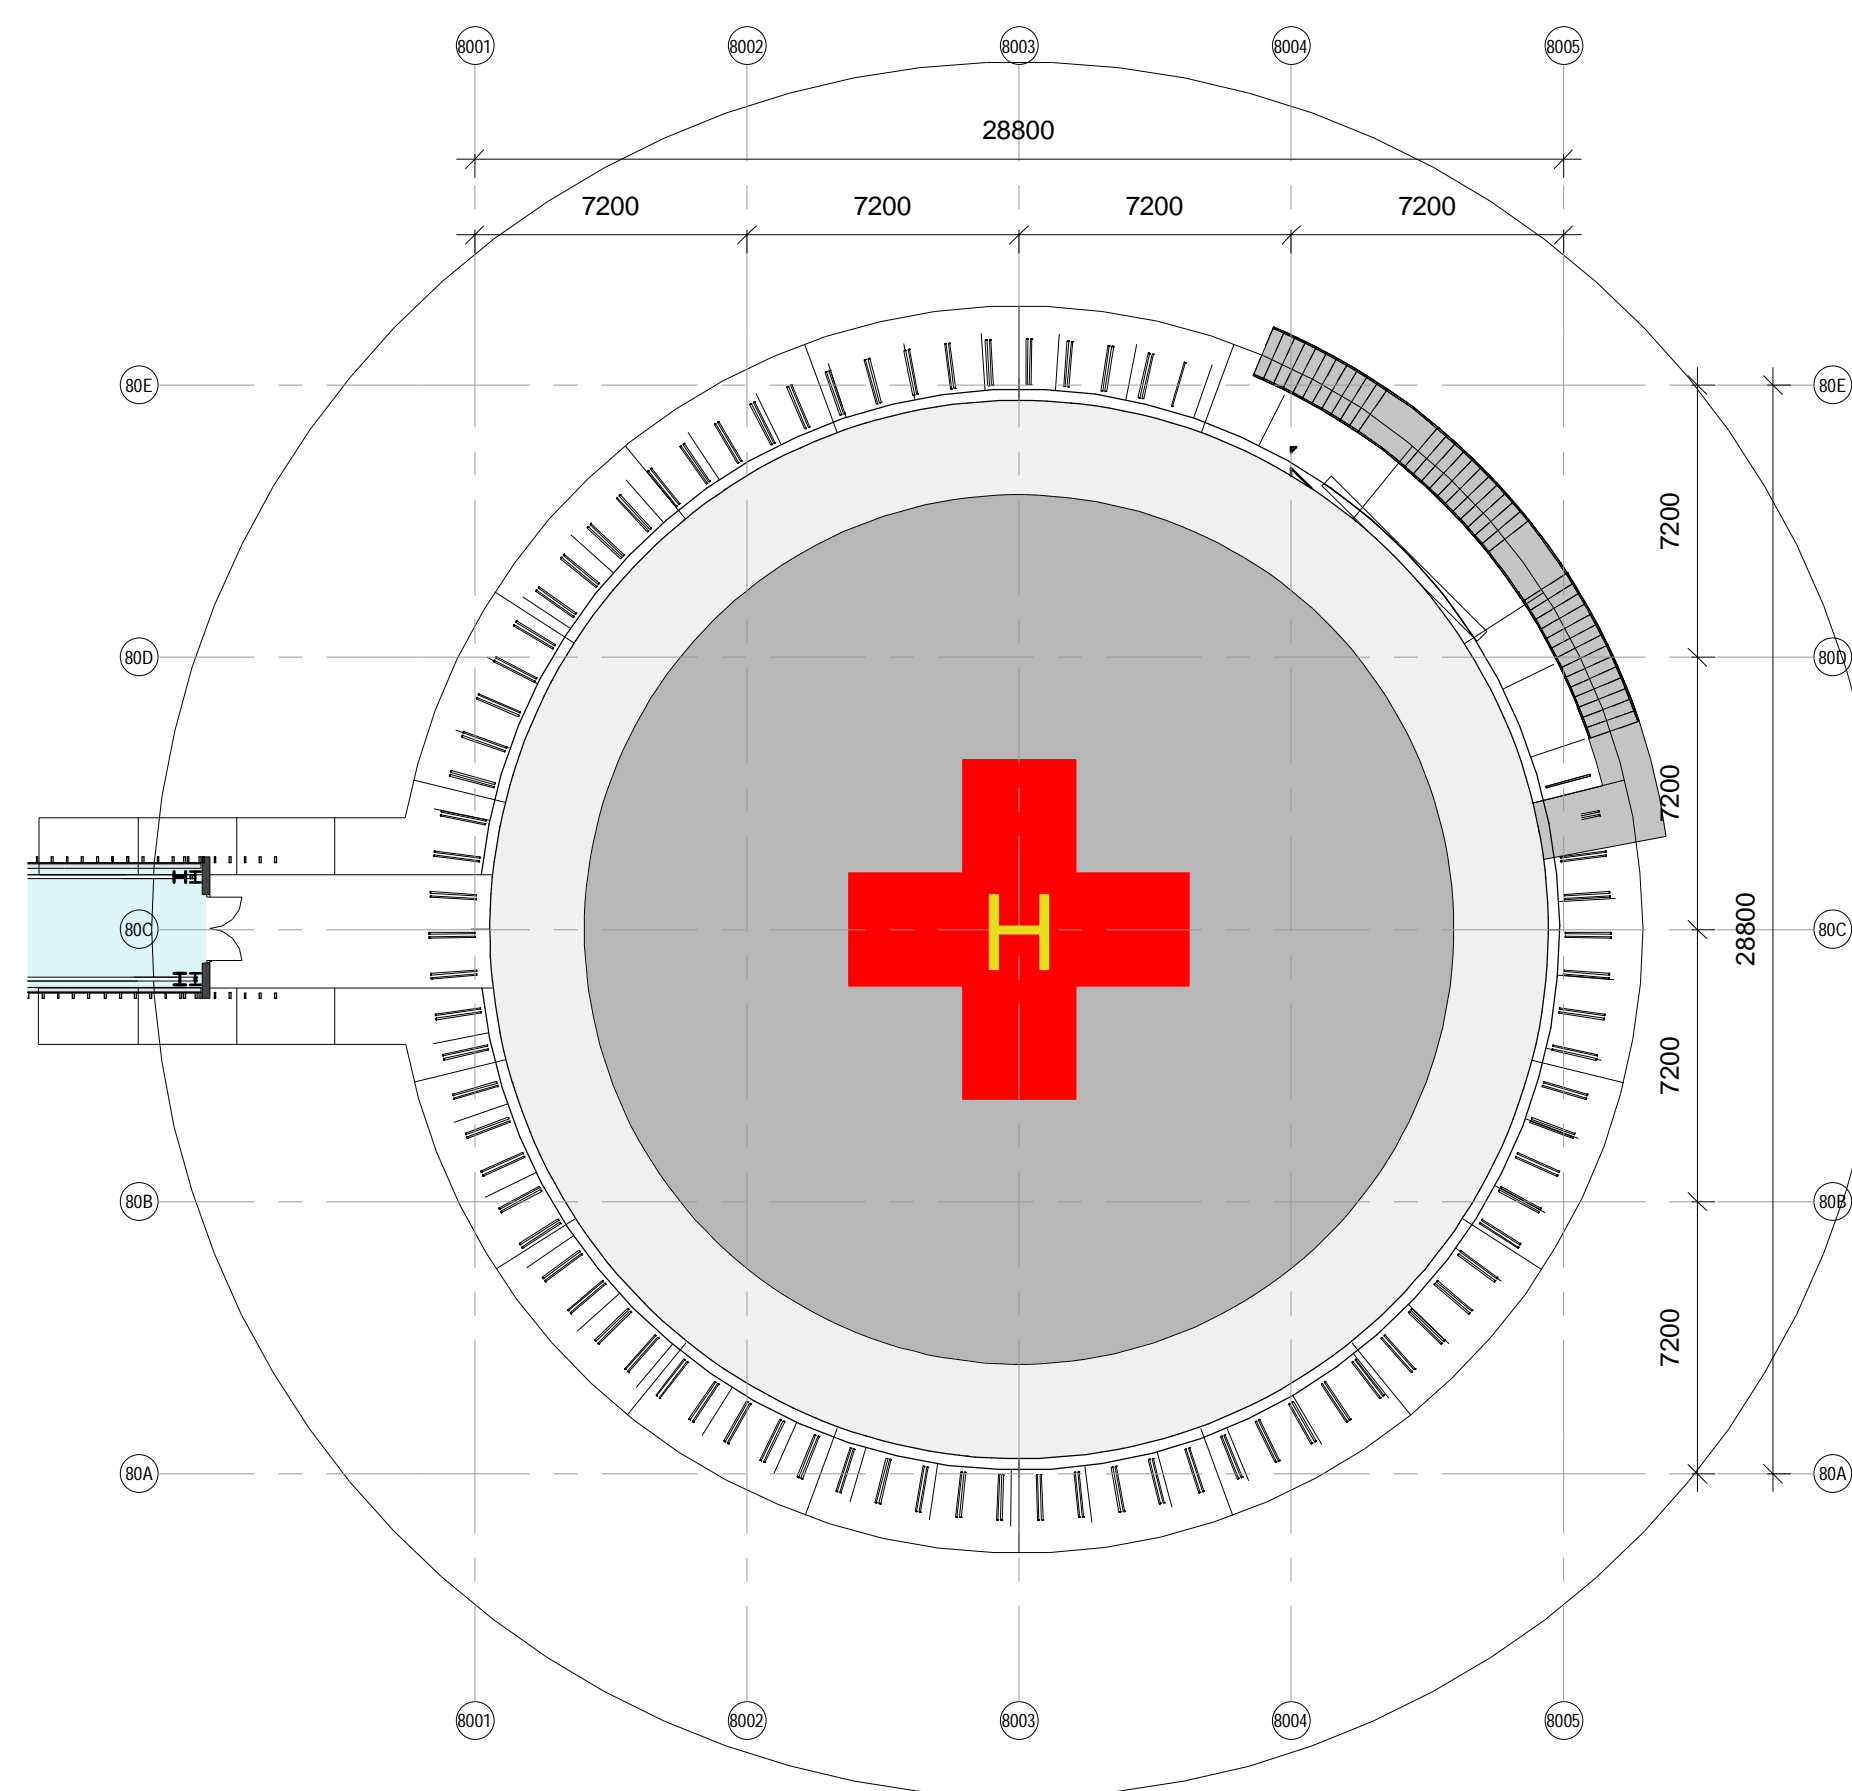

Plan 02-200 - Bygg 80 Helipad
Målestokk: 1 : 200

FORELØPIG TEGNING
16-12-2020 22:01:05

2	30.11.2020	Funksjonsprosjekt			ML	AG
1	29.05.20	Forenklet forprosjekt			ALG	AG
Rev.			Beskrivelse		Tegn	Kontr


Byggnr.	Etasje	Fag	Fagkode	Type	Lapennr.	Rev.
1280-0-00-A-200-31-001						2

- Prosjekterende:
- ARK : Arkitema Architects, St. Olavs Gate 27, 0166 Oslo +47 22 99 44 50
 - LARK : Arkitema Architects, St. Olavs Gate 27, 0166 Oslo +47 22 99 44 50
 - ARK : RATIO, Drammensveien 130, 0277 Oslo +47 41 52 1111
 - RIB : COWI A/S, Otto Nielsens veg 12, 7052 Trondheim +47 02694
 - RIBa : COWI A/S, Otto Nielsens veg 12, 7052 Trondheim +47 02694
 - RIE : COWI A/S, Otto Nielsens veg 12, 7052 Trondheim +47 02694
 - RIAku : COWI A/S, Otto Nielsens veg 12, 7052 Trondheim +47 02694
 - RIV : COWI A/S, Otto Nielsens veg 12, 7052 Trondheim +47 02694
 - RIG : COWI A/S, Otto Nielsens veg 12, 7052 Trondheim +47 02694

ARKITEMA ARCHITECTS
St. Olavs Gate 27, 0166 Oslo +47 22 99 44 50

RATIO
Drammensveien 130, 0277 Oslo +47 41 52 1111

COWI
Otto Nielsens veg 12, 0277 Trondheim +47 02694

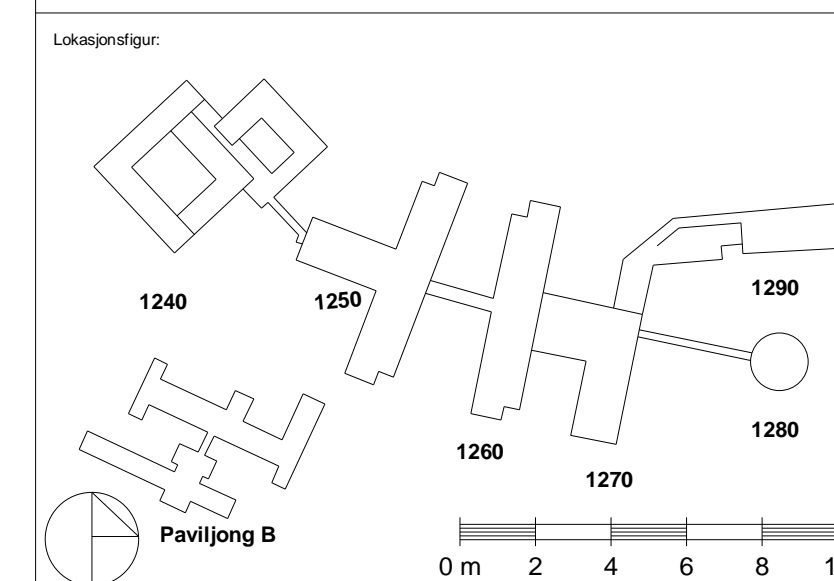

ASH - Akuttsjkehuset Hjelset
G.nr: 60 / B.nr.: 45

Tilakshever:
SYKEHUSBYGG **HELSE MØRE OG ROMSDAL**

Entreprenør:
SKANSKA
Adresse: Brattørkallia 17A, 7010 Trondheim
TE: +47 400 13 660

Fase:	FUNKSJONSPROJEKT	Tegnet:	ML	Kontrollert:	AG	Godkjert:	ANGG
Prosjekt nr.:	640389	Dato opprettet:	29.05.2020	Målestokk:	1:200	Format:	A0

Plan 01-02 - Funksjon - Bygg. 80 - Helipad

Byggnr.	Etasje	Fag	Fagkode	Type	Lapennr.	Rev.
1280-0-00-A-200-31-001						2