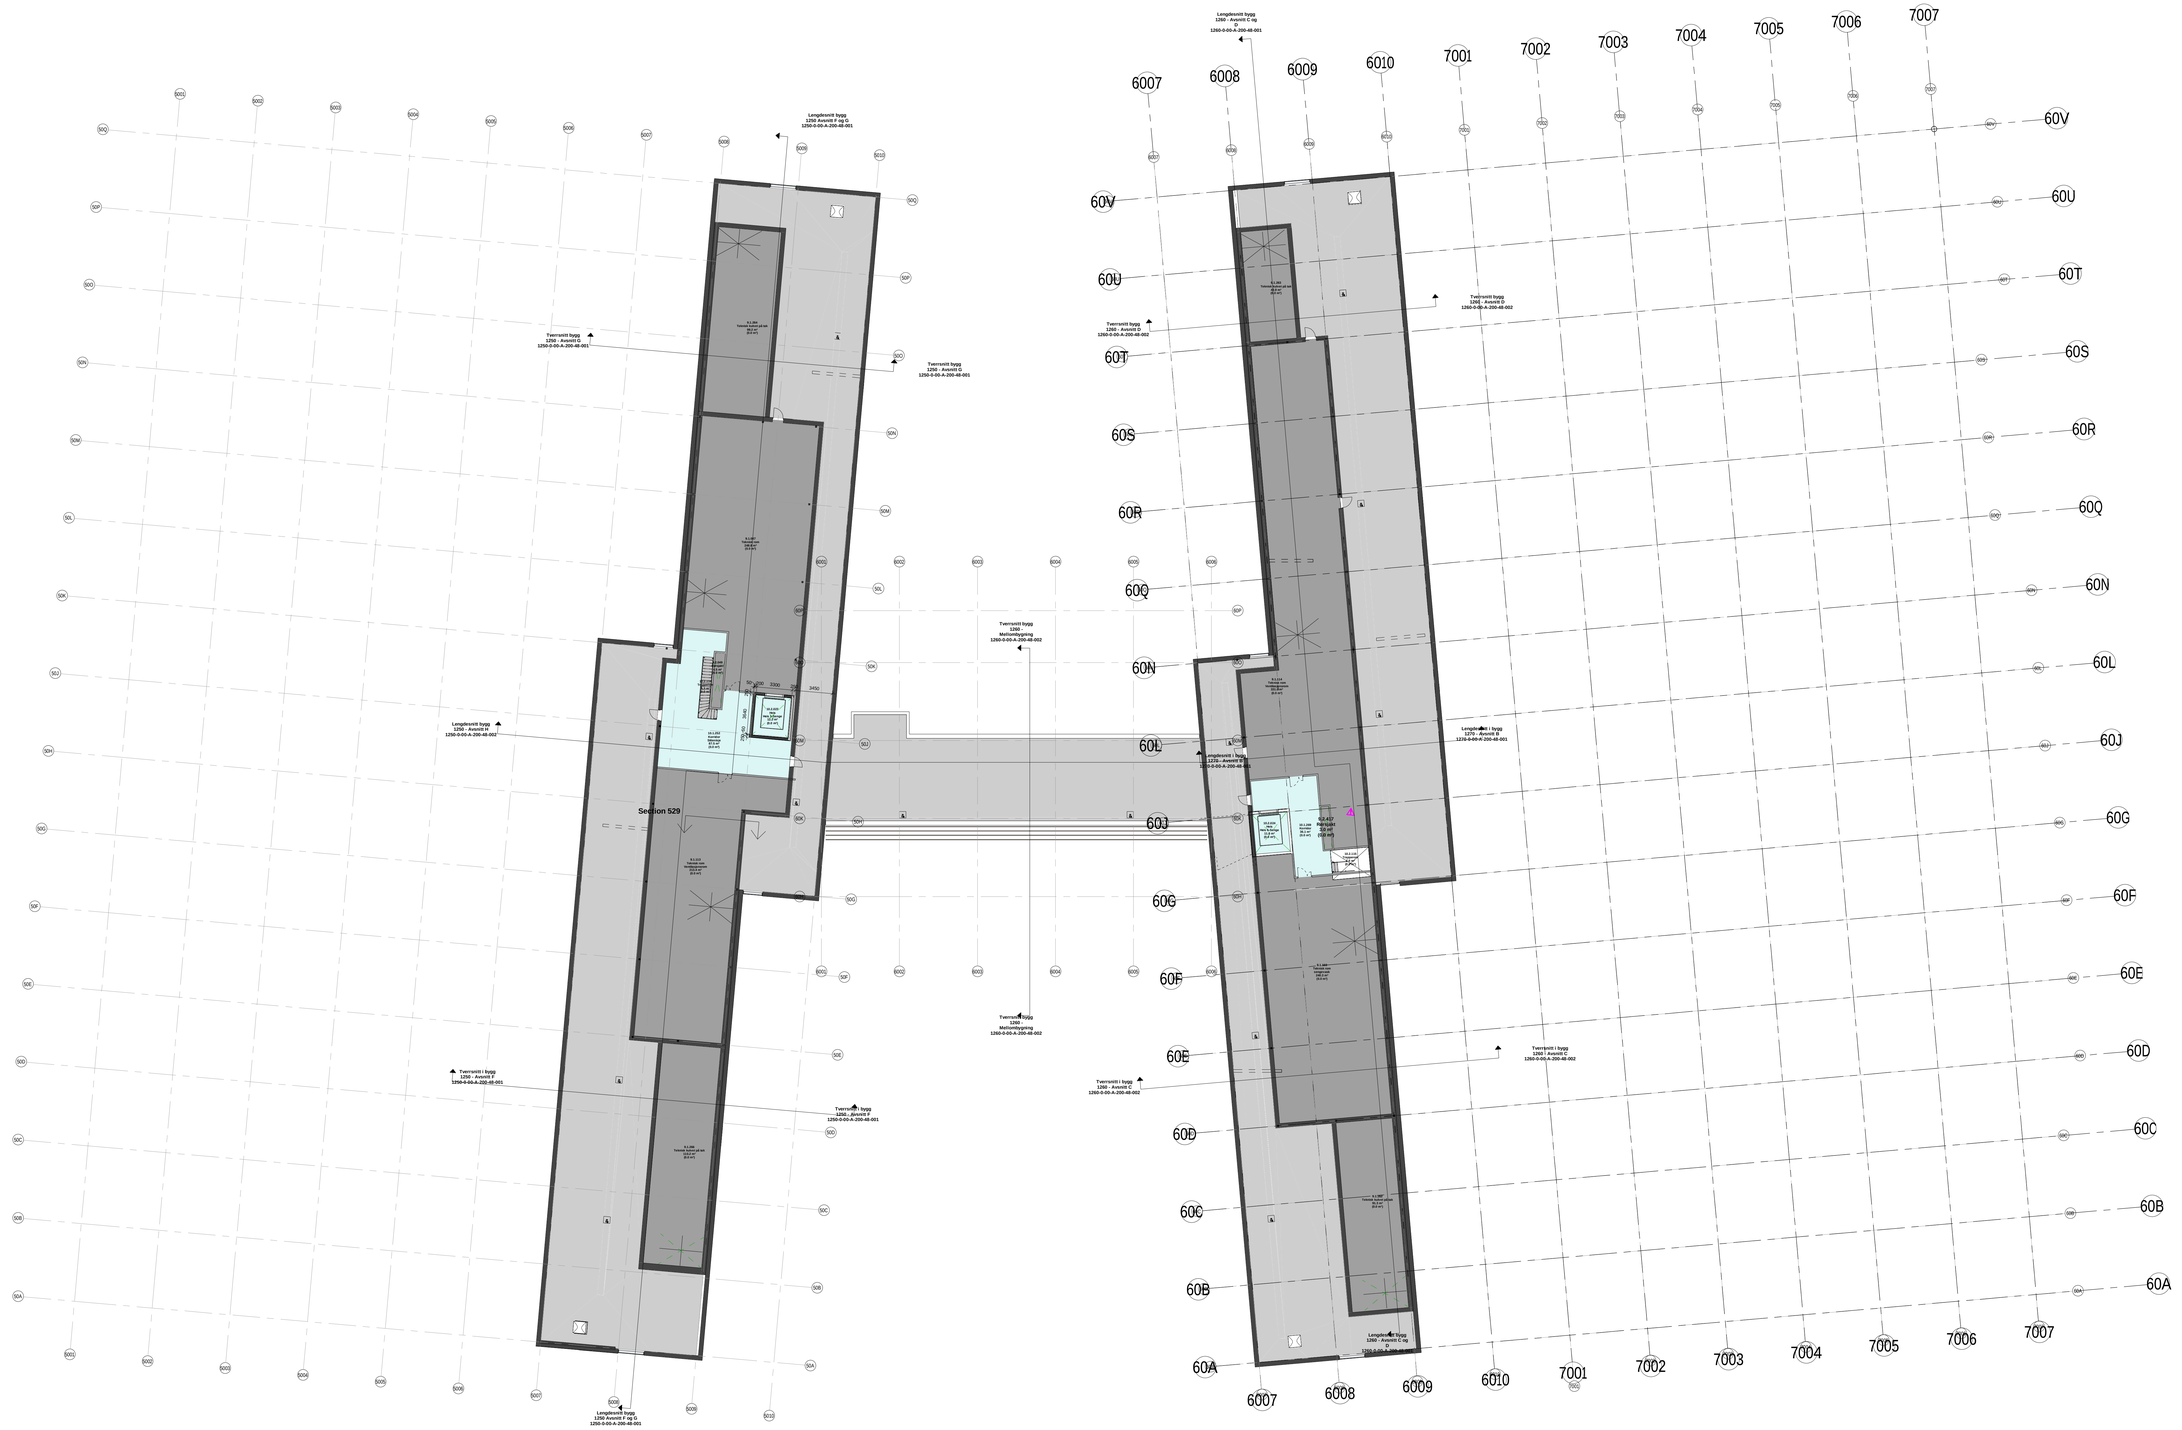

FORELØPIG TEGNING

16-12-2020 21:59:49

Rev.	Dato	Beskrivelse	Tegn	Kontr
2	30.11.2020	Funksjonsprosjekt	ALG	AG
1	29.05.20	Forenklet forprosjekt	ALG	AG

Byggnr. | Etasje | Fag | Fagkode | Type | Løpenr | Rev.

1200-0-08-A-200-31-001 | 2

Prosjekterende:

ARK:	Arkitema Architects. St. Olavs Gate 27. 0166 Oslo +47 22 99 44 50	LARK:	Arkitema Architects. St. Olavs Gate 27. 0166 Oslo +47 22 99 44 50
ARK:	RATIO. Drammensveien 130. 0277 Oslo +47 41 52 1111		
RIB:	COWI A/S. Otto Nielsens veg 12. 7052 Trondheim +47 02694	RIVA:	COWI A/S. Otto Nielsens veg 12. 7052 Trondheim +47 02694
RIBr:	COWI A/S. Otto Nielsens veg 12. 7052 Trondheim +47 02694	RIBra:	COWI A/S. Otto Nielsens veg 12. 7052 Trondheim +47 02694
RIE:	COWI A/S. Otto Nielsens veg 12. 7052 Trondheim +47 02694	RIAku:	COWI A/S. Otto Nielsens veg 12. 7052 Trondheim +47 02694
RIV:	COWI A/S. Otto Nielsens veg 12. 7052 Trondheim +47 02694	RIG:	COWI A/S. Otto Nielsens veg 12. 7052 Trondheim +47 02694

ARKITEMA ARCHITECTS
St. Olavs Gate 27.
0166 Oslo
+47 22 99 44 50

RATIO
Drammensveien 130.
0277 Oslo
+47 41 52 1111

COWI
Otto Nielsens veg 12.
7052 Trondheim
+47 02694

Lokasjonsfigur:

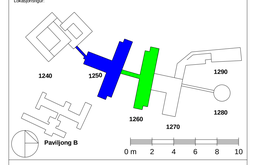

ASH - Akuttsjukehuset Hjelset

G.nr: 60 / B.nr.: 45

Tiltakshaver:

SYKEHUSBYGG
HELSE MØRE OG ROMSDAL

Entreprenør:

SKANSKA

Adresse: Bratørkaia 17A, 7010 Trondheim
Tlf: +47 400 13 660

Fase	Tegnet	Kontrollert	Godkjent
FUNKSJONSPROJEKT	ALG	AG	ANGG

Prosjekt nr.	Prosjektnr. for: proj.	Dato opprettet	Målestokk	Format
640389		29.05.2020	1:200	A0

Plan 08 - Funksjon -Bygg. 50,60 - Tekn.

Byggnr. | Etasje | Fag | Fagkode | Type | Løpenr | Rev.

1200-0-08-A-200-31-001 | 2