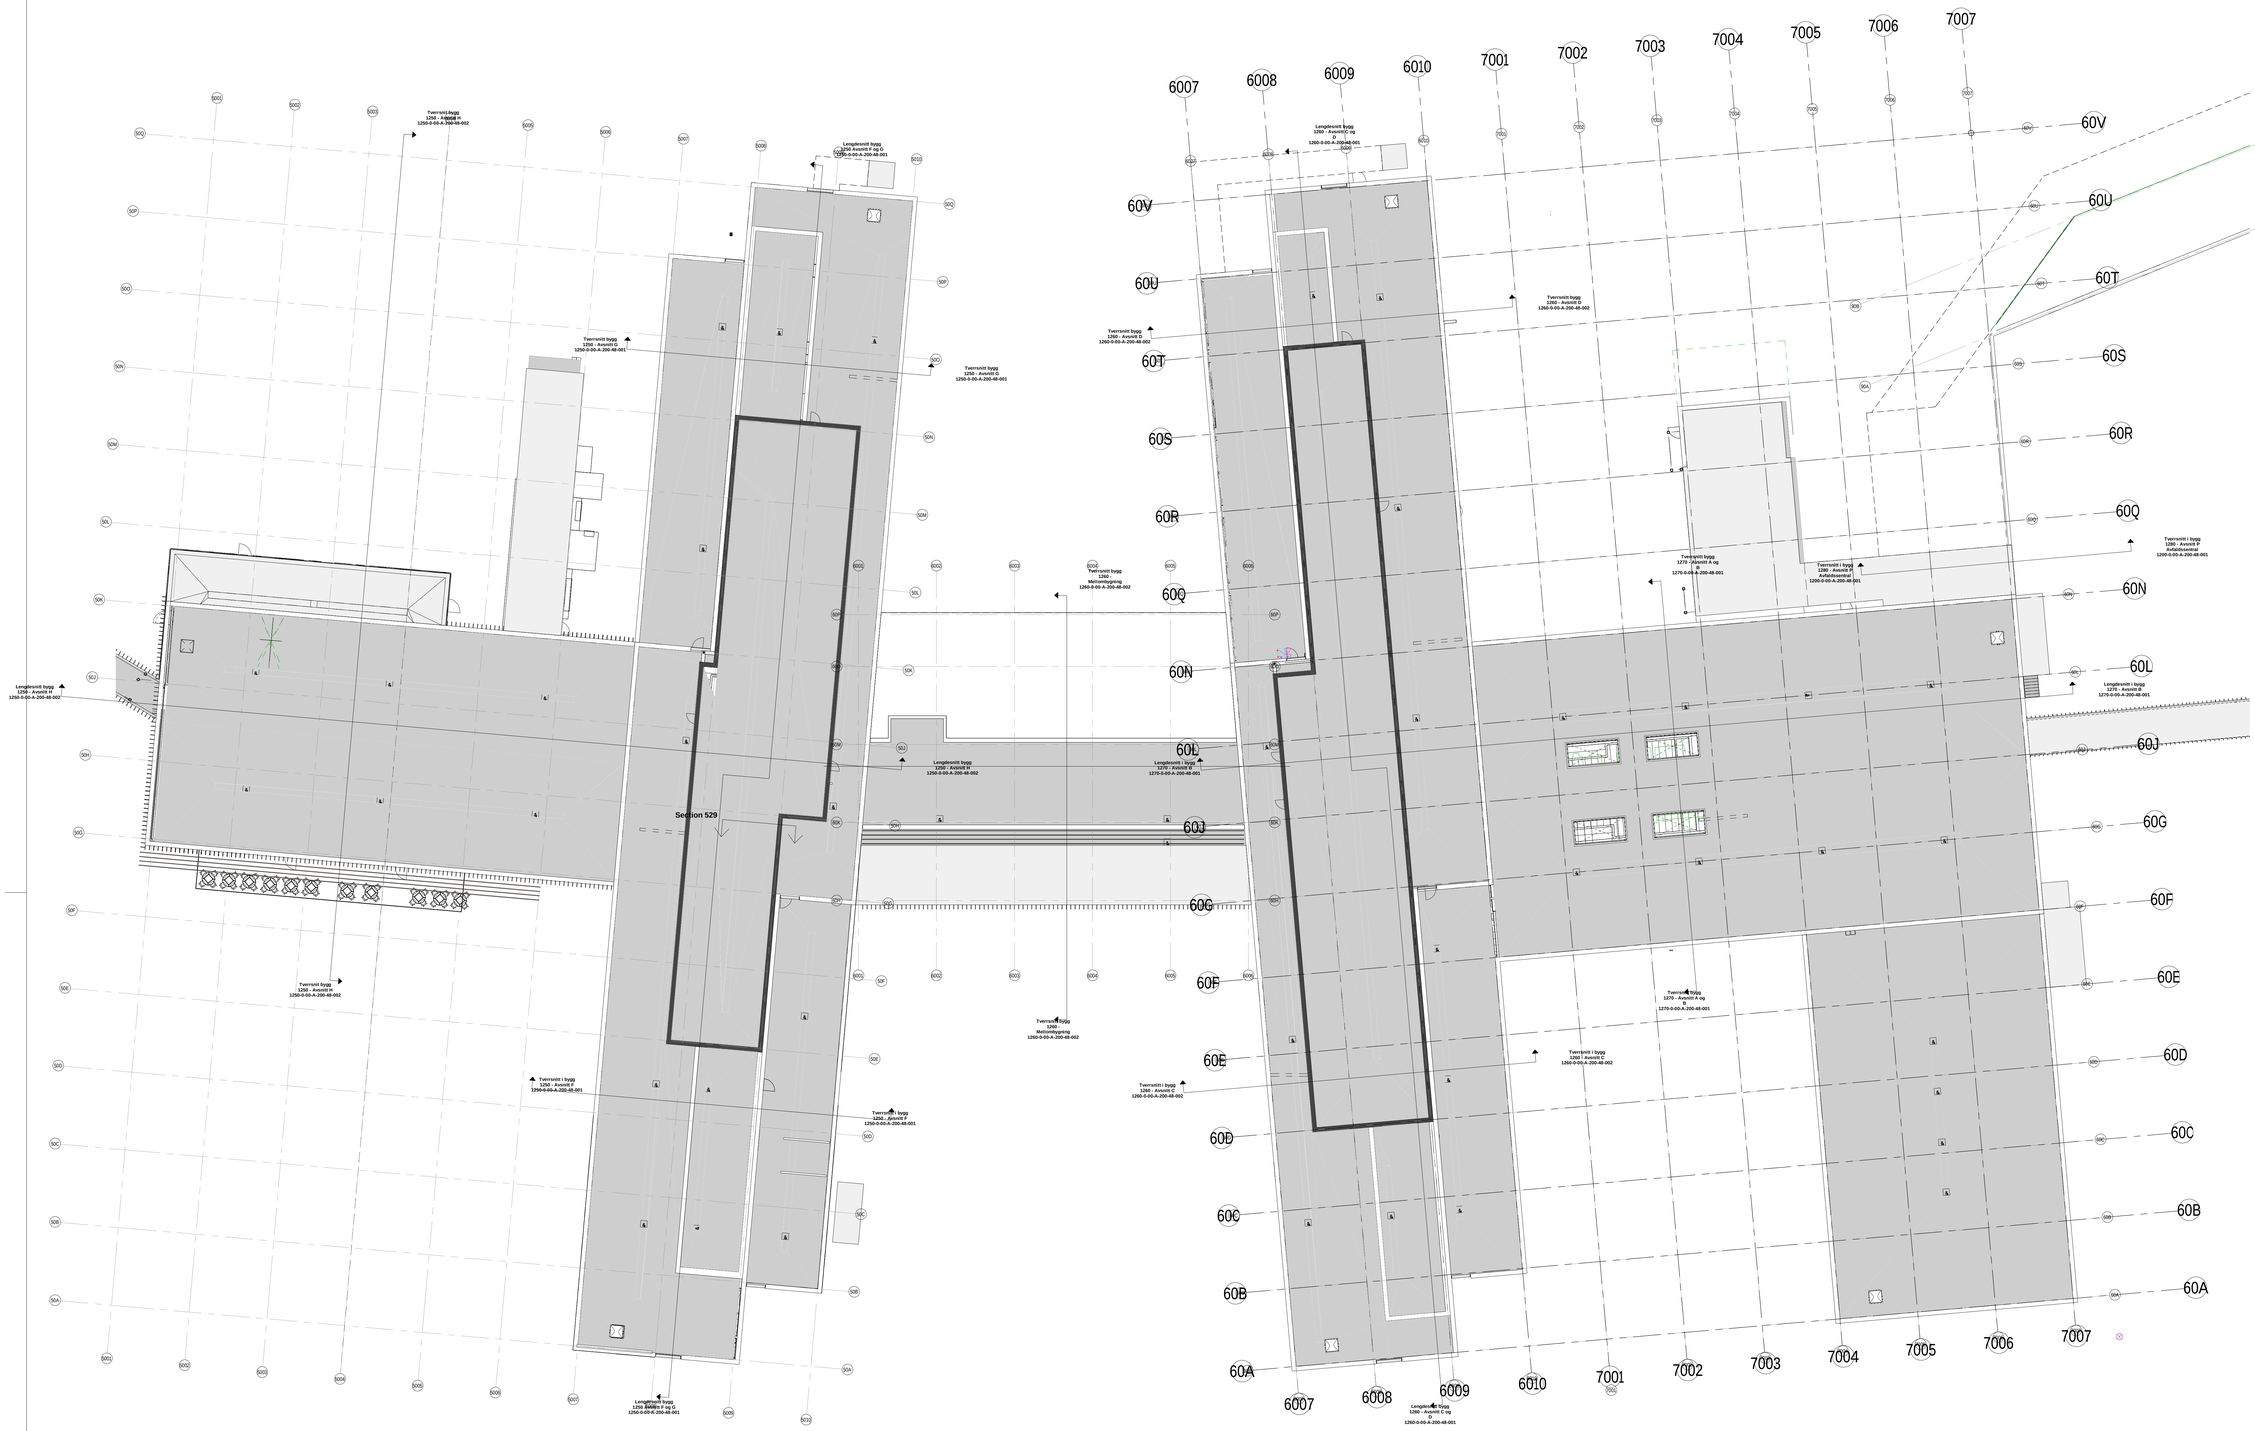

FORELØPIG TEGNING

16-12-2020 22:00:22

Rev.	Dato	Beskrivelse	Tegn.	Kontr.
2	30.11.2020	Funksjonsprosjekt	ST	AG
1	29.05.20	Forenklet funprosjekt	ALG	AG

Byggnr. | Etasje | Fag | Fagkode | Type | Layerr. | Rev.

1200-0-09-A-200-31-001 | 2

Prosjekterende:

ARK:	Arkitema Architects, St. Olavs Gate 27. 0166 Oslo +47 22 99 44 50	LARK:	Arkitema Architects, St. Olavs Gate 27. 0166 Oslo +47 22 99 44 50
ARK:	RATIO. Drammensveien 130. 0277 Oslo +47 41 52 1111		
RIB:	COWI A/S. Otto Nielsens veg 12. 7052 Trondheim +47 02694	RIVA:	COWI A/S. Otto Nielsens veg 12. 7052 Trondheim +47 02694
RIBr:	COWI A/S. Otto Nielsens veg 12. 7052 Trondheim +47 02694	RIBra:	COWI A/S. Otto Nielsens veg 12. 7052 Trondheim +47 02694
RIE:	COWI A/S. Otto Nielsens veg 12. 7052 Trondheim +47 02694	RIVAu:	COWI A/S. Otto Nielsens veg 12. 7052 Trondheim +47 02694
RIV:	COWI A/S. Otto Nielsens veg 12. 7052 Trondheim +47 02694	RIG:	COWI A/S. Otto Nielsens veg 12. 7052 Trondheim +47 02694

ARKITEMA ARCHITECTS — St. Olavs Gate 27. 0166 Oslo +47 22 99 44 50

RATIO ARKITEKTER — Drammensveien 130. 0277 Oslo +47 41 52 1111

COWI — Otto Nielsens veg 12. 0277 Trondheim +47 02694

Lokasjonsfigur:

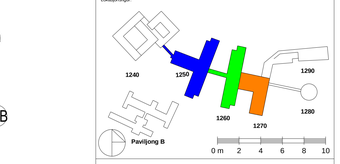

ASH - Akuttsjukehuset Hjelset

G.nr: 60 / B.nr.: 45

Tiltakshaver: SYKEHUSBYGG — HELSE MØRE OG ROMSDAL

Entreprenør: SKANSKA

Adresse: Brattørkaia 17A, 7010 Trondheim Tlf. +47 400 13 660

Fase:	Tegnet:	Kontrollert:	Godkjent:
FUNKSJONSPROJEKT	ST	AG	ANGG

Prosjekt nr.	Prosjektnr. for prosj.	Dato opprettet	Målestokk	Format
640389		29.05.2020	1:200	A0

Plan 09 - Funksjon -Bygg. 50,60,70 Tak

Byggnr. | Etasje | Fag | Fagkode | Type | Layerr. | Rev.

1200-0-09-A-200-31-001 | 2