

Plan U0-200 - Bygg 40 Psykiatri - Avfallssug
Målestokk: 1 : 200

PLAN U2
I alt 25 Senge

FORELØPIG TEGNING
16-12-2020 22:40:37

Merknad Fasader er under utvikling i samarbeid med HF


2	30.11.2020	Funksjonsprosjekt	STGU	AG
1	29.05.20	Forenklet forprosjekt	ALG	AG
Rev.	Dato	Beskrivelse	Tegn.	Kont.

Byggnr.	Etasje	Fag	Fagkode	Type	Lapenr.	Rev.
1240-0-U2-A-200-31-001						2

- Prosjektleder:
- ARK: Arkitema Architects, St. Olavs Gate 27, 0166 Oslo, +47 22 99 44 50
 - LARK: Arkitema Architects, St. Olavs Gate 27, 0166 Oslo, +47 41 52 1111
 - RATIO: Drammensveien 130, 0277 Oslo, +47 41 52 1111
 - RIB: COWI A/S, Otto Nielsens veg 12, 7052 Trondheim, +47 02694
 - RIVA: COWI A/S, Otto Nielsens veg 12, 7052 Trondheim, +47 02694
 - RIBra: COWI A/S, Otto Nielsens veg 12, 7052 Trondheim, +47 02694
 - RIE: COWI A/S, Otto Nielsens veg 12, 7052 Trondheim, +47 02694
 - RIAK: COWI A/S, Otto Nielsens veg 12, 7052 Trondheim, +47 02694
 - RV: COWI A/S, Otto Nielsens veg 12, 7052 Trondheim, +47 02694
 - RIG: COWI A/S, Otto Nielsens veg 12, 7052 Trondheim, +47 02694

ARKITEMA ARCHITECTS | **RATIO** | **COWI**

St. Olavs Gate 27, 0166 Oslo, +47 22 99 44 50 | Drammensveien 130, 0277 Oslo, +47 41 52 1111 | Otto Nielsens veg 12, 7052 Trondheim, +47 02694

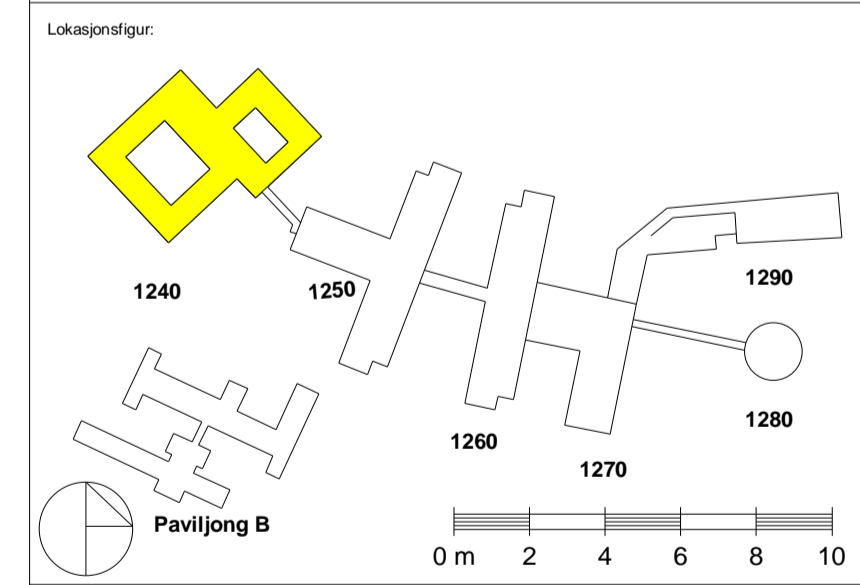

ASH - Akuttjukehuset Hjelset
G.nr: 60 / B.nr.: 45

Tilskriver: **SYKEHUSBYGG** | **HELSE MØRE OG ROMSDAL**

Entreprenør: **SKANSKA** | Adresse: Brattørkallia 17A, 7010 Trondheim, TE: +47 400 13 660

Fase: FUNKSJONSPROJEKT	Tegnet: STGU	Kontrollert: AG	Godkjent: ANGG
Prosjekt nr: 640389	Prosjekt nr. for prosj.	Dato opprettet: 29.05.2020	Målestokk: 1:200
			Form: A0

Plan U2-Funksjonsplan - Bygg. 40 Psykiatri og U0 Avfallssug

Byggnr.	Etasje	Fag	Fagkode	Type	Lapenr.	Rev.
1240-0-U2-A-200-31-001						2