



Normalprofil E134 med bredeutvidelse for venstresvingefelt, ved løsmasser i grunnen
M 1:100

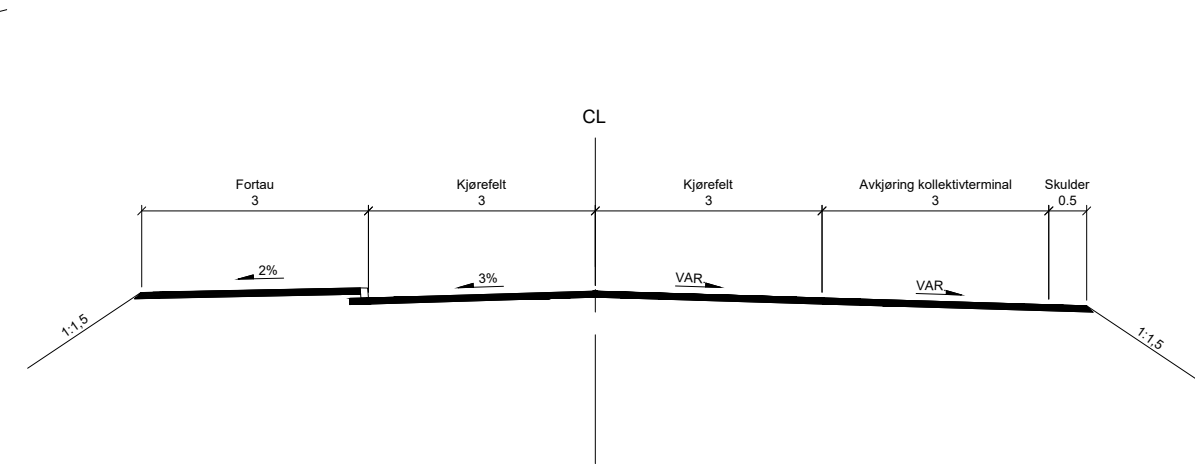

Normalprofil avkjøring
M 1:100

Tegningsnummer	Revisjon
F100	D01

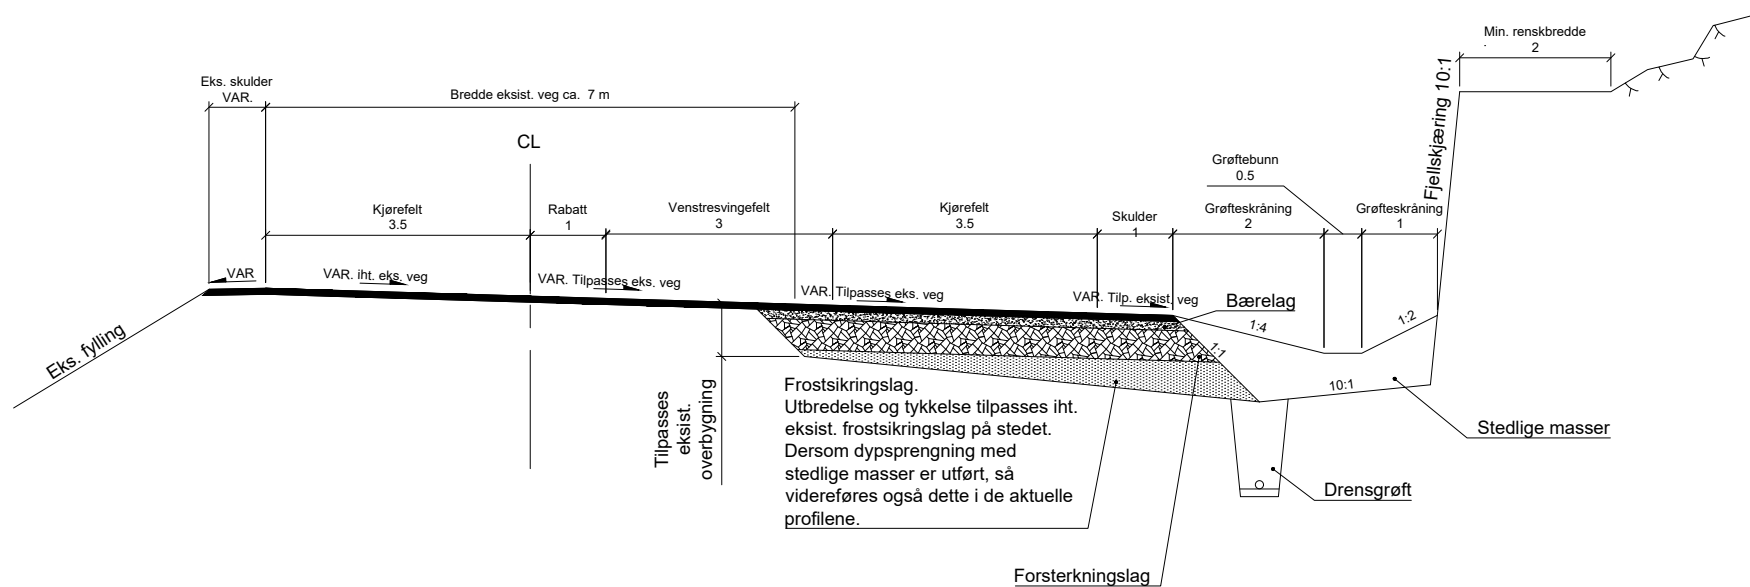

Normalprofil E134 med bredeutvidelse for venstresvingefelt, ved berg i grunnen
M 1:100

HENVISNING: For detaljer drengrofter, se tegning GH100 og GH101

Rev.	Dato	Beskrivelse	Oppdragsnummer	Tegningsnummer	TrN	KMW	TrN
	2020-07-03	For godkjenning hos oppdragsgiver					

Dette dokumentet er utarbeidet av Norconsult AS som del av det oppdraget som fremgår nedenfor. Opphavsretten tilhører Norconsult AS. Dokumentet må bare benyttes til det formål som oppdragsavtalen beskriver, og må ikke kopieres eller gjøres tilgjengelig på annen måte eller i større utstrækning enn formålet tillater.

<p>Seljord kommune</p> <p>Nordbygdi - innkjøring og bru</p> <p>Normalprofiler</p>	<p>Målestokk (gjelder A3)</p> <p>1:100</p>
-----------------------------------------------------------------------------------	--------------------------------------------

Norconsult	Oppdragsnummer	Tegningsnummer	Revisjon
	5202592	F100	D01