


Foreløpig

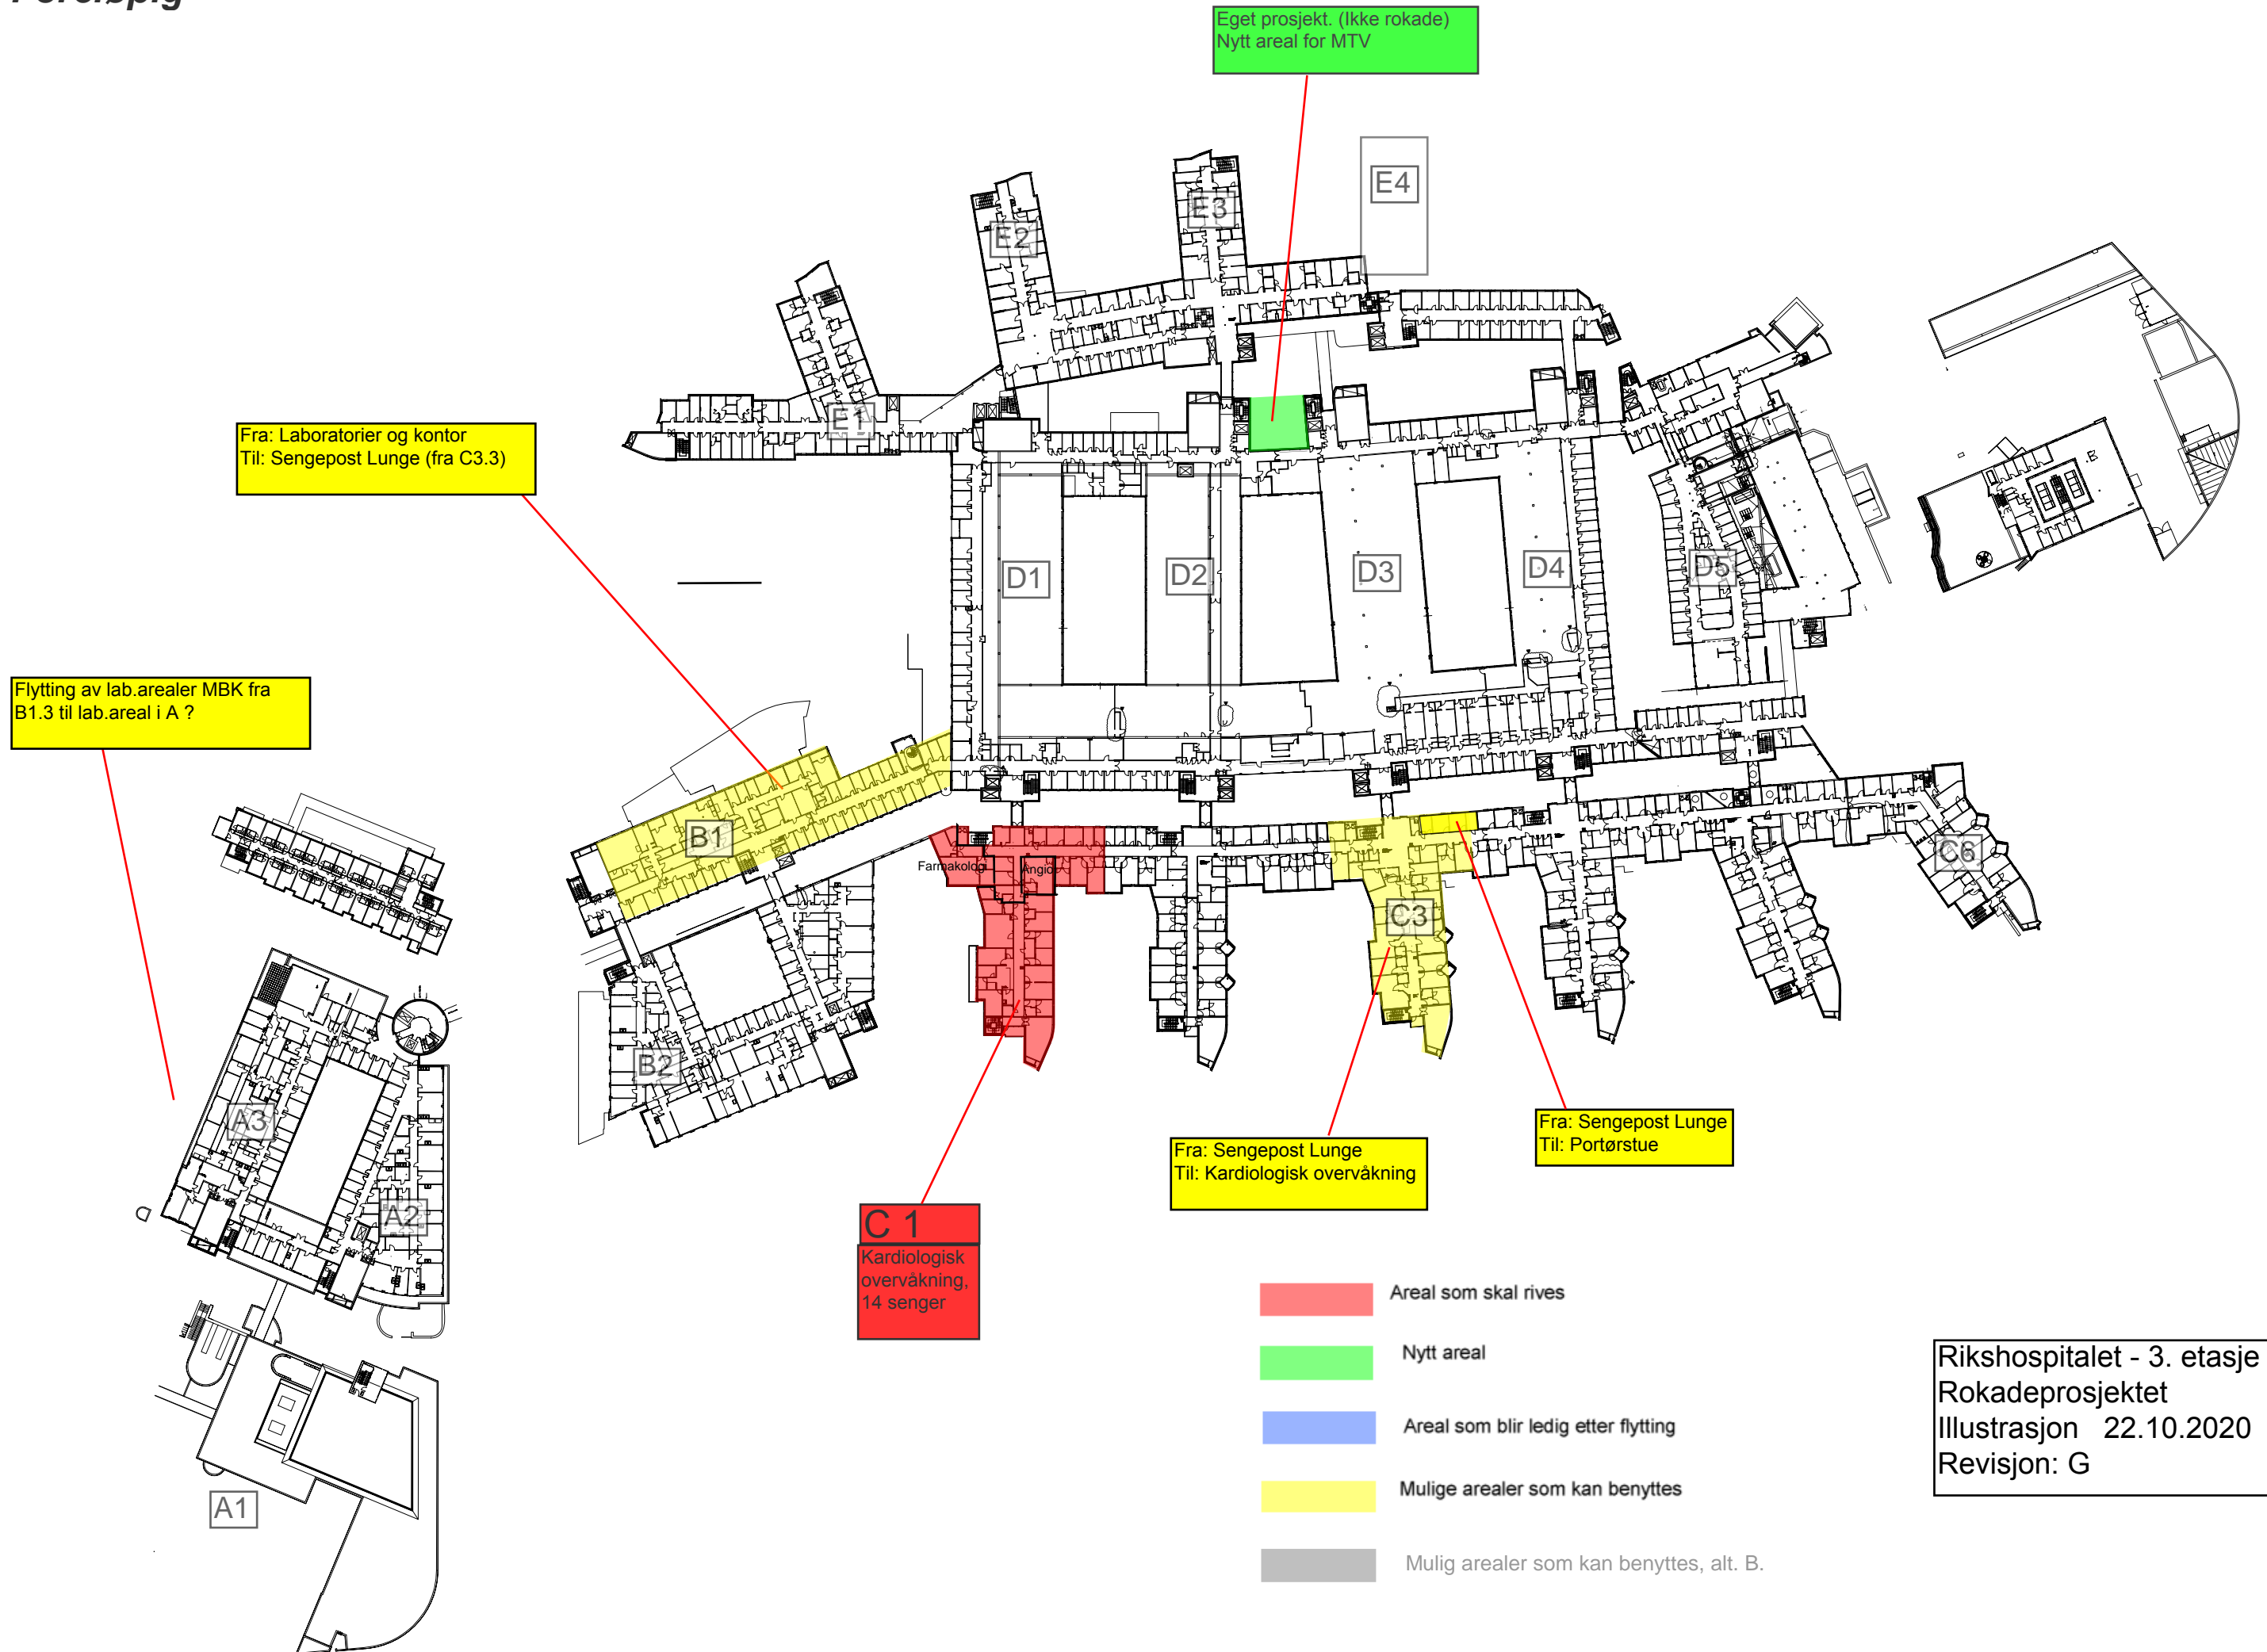

Rikshospitalet - 3. etasje
Rokadeprojektet
Illustrasjon 22.10.2020
Revisjon: G