


# Alternativ C: Langsiktige tiltak


## Grunnarbeid/ Revitalisere/ Gjennopplive.

- Bredder endres til samme prinsipp som Storgata sør
- Smalere enn Storgata sør, og tilpasset for mer overvann
- Masseutskiftning
- Fornye vegoverbygningen
- Utbedre hele dekket med samme materialer som Storgata sør
- Nye glatte overvannsrenner
- Etablere gatevarme i hele gaten
- Ny belysning
- Etablere strømuttak i gatelysene for arrangementer


- Utbedre taknedløp
- Utbedre fallforhold for å unngå vannansamlinger
- Utbedre krysset med Fredrik Langes gate for gående
- Utbedre krysset med Fr. Langes gt. for håndtering av flomvann
- Tilrettelegge for universell utforming av inngangspartier (privat)
- Stramme inn tidspunkt for vareleveranse
- Terrorsikre gaten i nord og sør med pullerter
- Etablere stedvise regnbed for grønt og overvannshåndtering

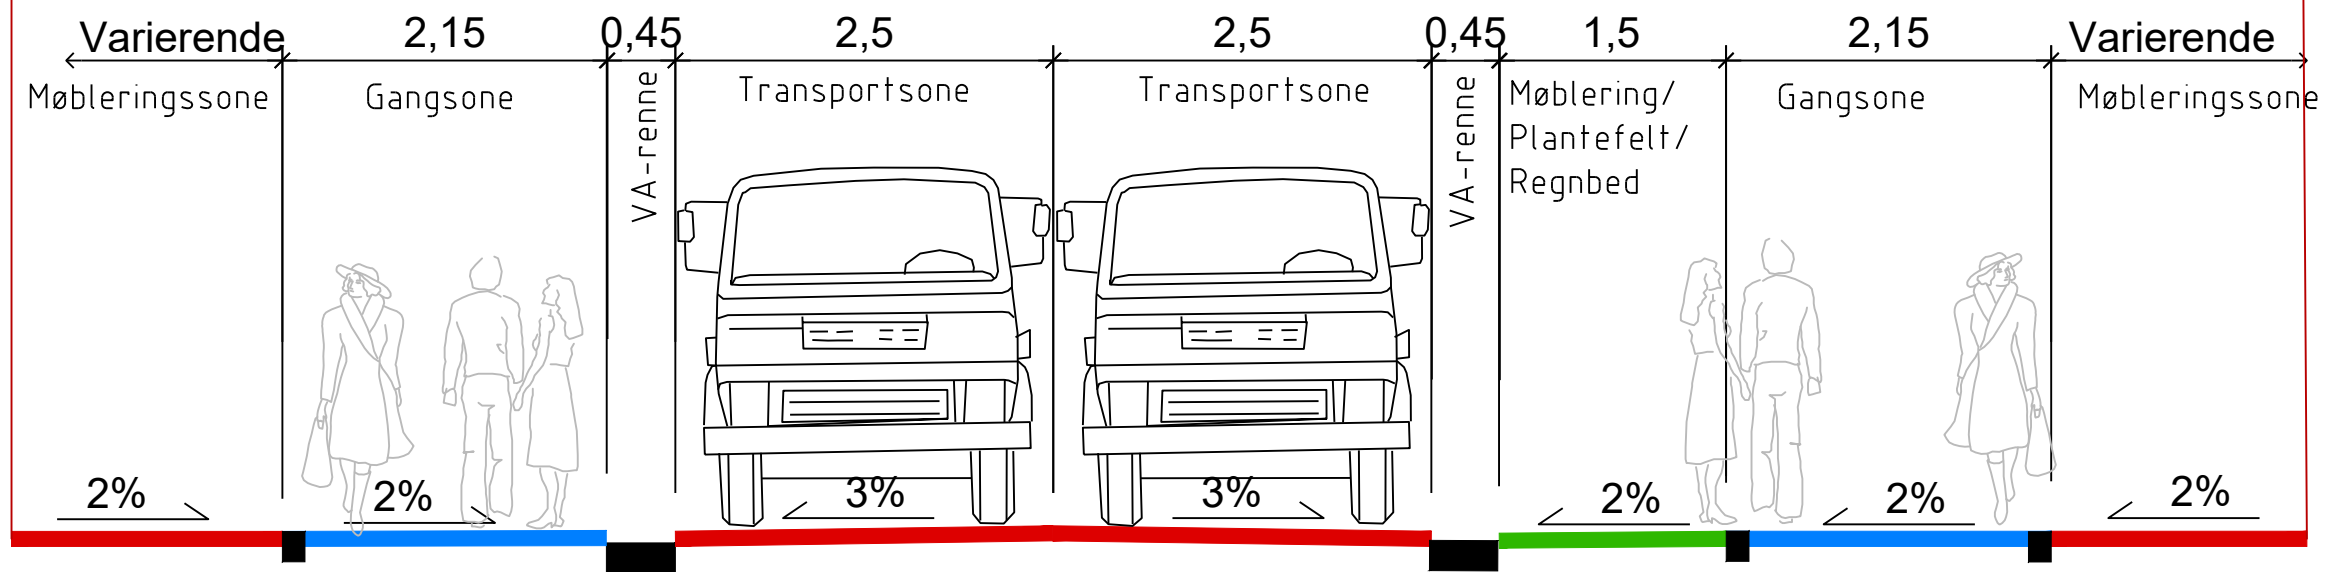


Transportsone med steinparkett

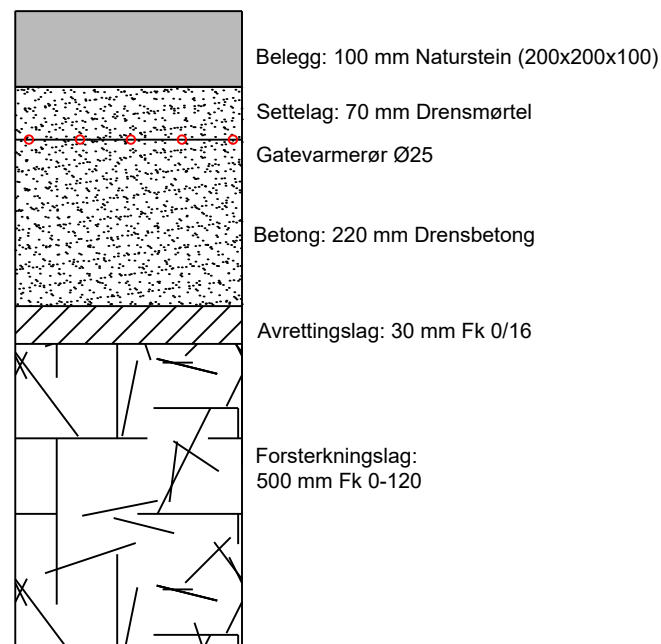

Møbleringssone med steinparkett

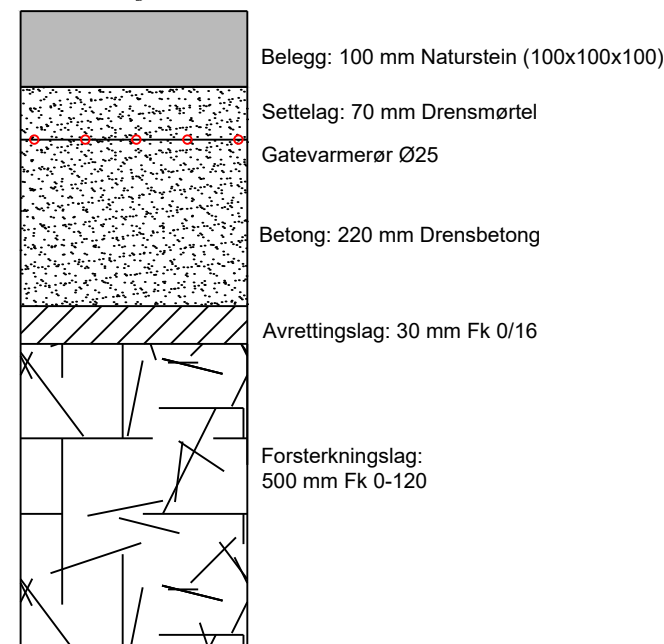

Gangsoner med skifer

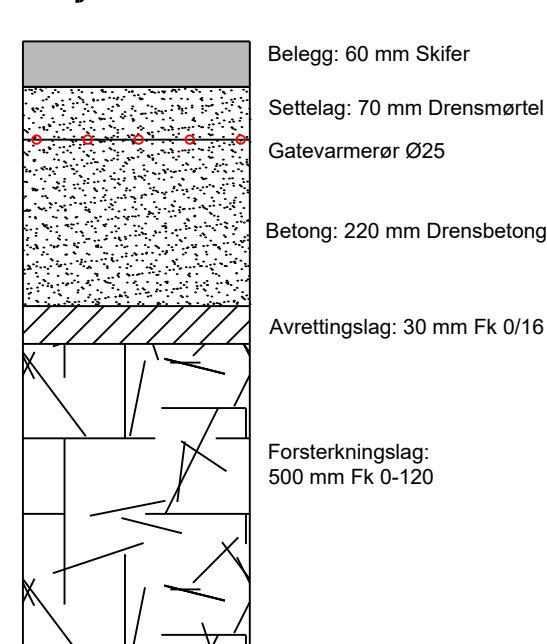

Rev.	Teikn.	Rev. dato	Teikn.	Kontroll.
Prosjekt		Oppdragsgiver		
Forprosjekt Storgata		Tromsø Kommune		
Alternativ C		Forprosjekt		
Dato	Oppdragsnr.	Koordinatsystem	Høydereferanse	
30.04.20	627445-06	UTM33	NN2000	
Utført av	Kontrollert av	Godkjent av	Målestokk	Format
HAH	AKJ	HAH	A1	A1
Normalprofil og overbygning				asplan viak
Tegningsnummer		Revisjon		
<b>TF 301</b>		-		
Fag	Type	Løpnr.		