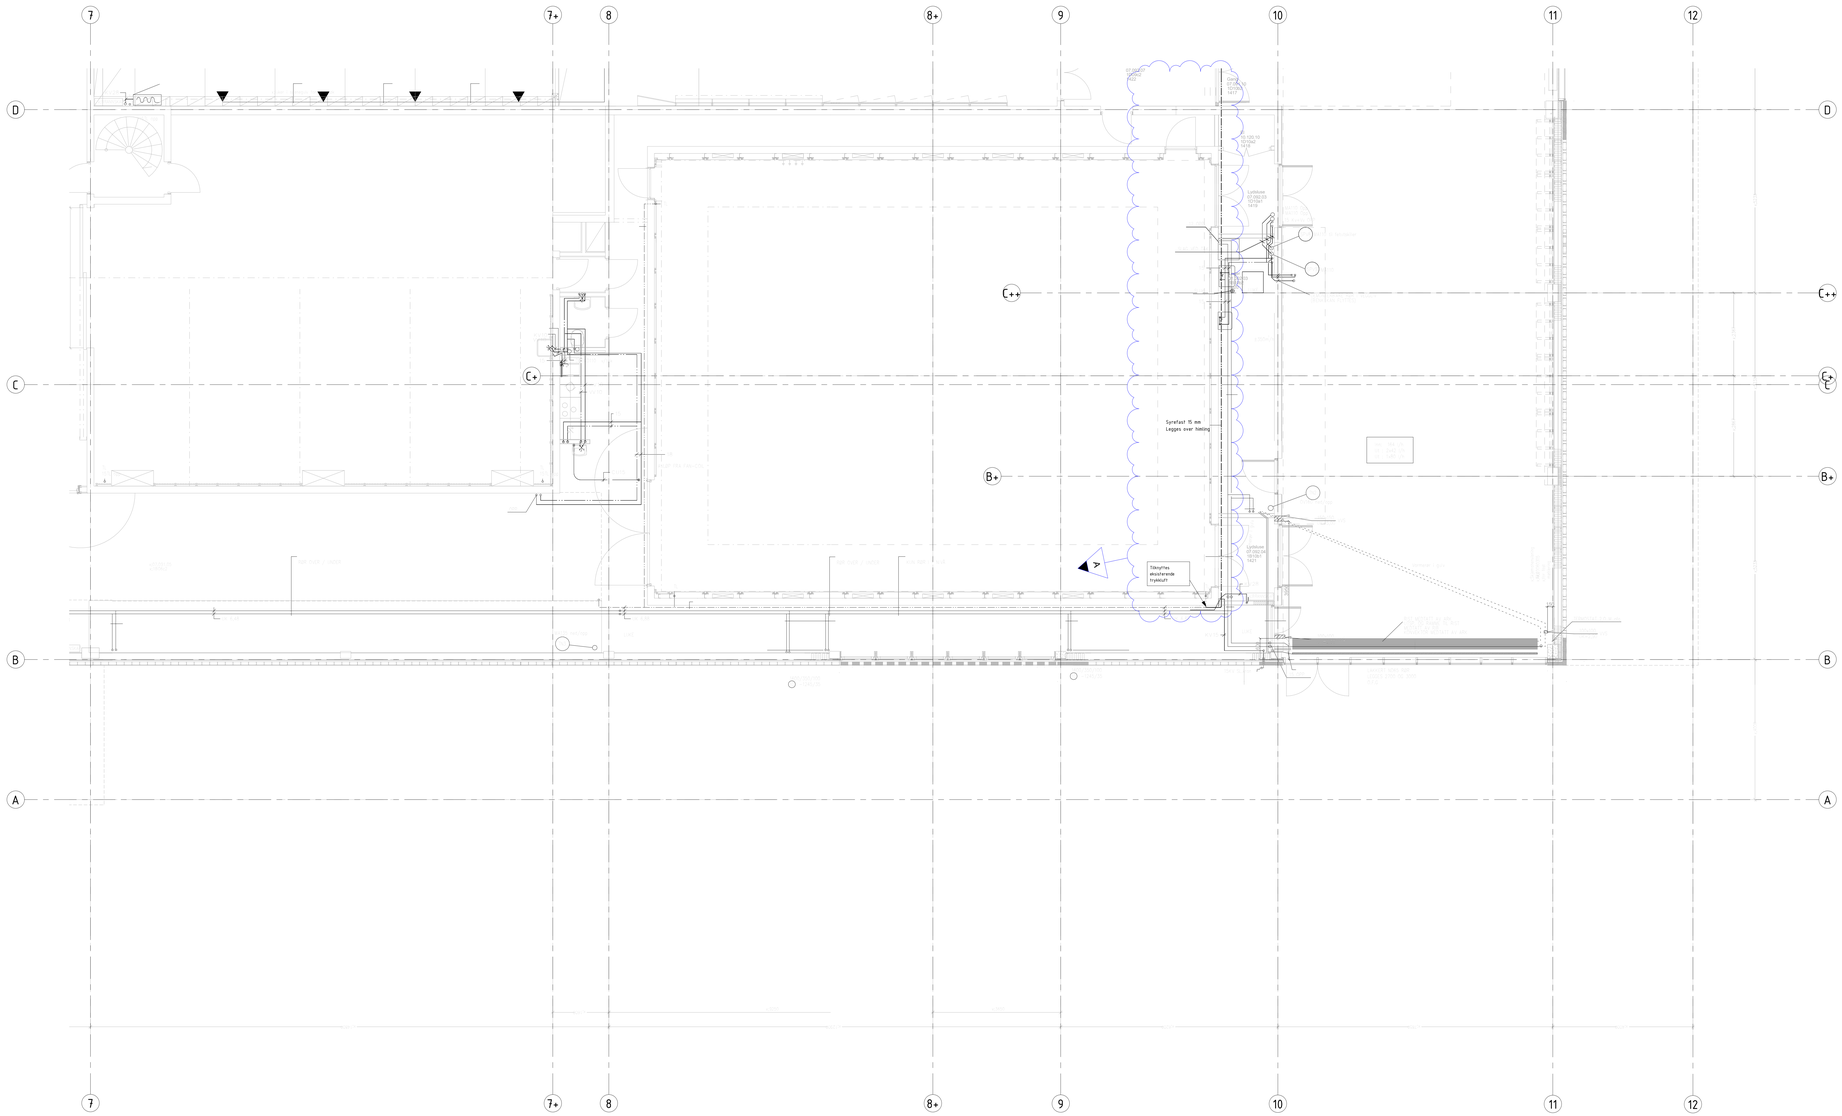

Lokaliseringsplan:

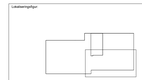

TILBUDSTEGNING

REV	DATO	REVISJONEN GJELDER
A	09.12.2021	Ny tekstoftering på plan

Prosjekterende:

BH Ingeniørene AS
Nordnesveien 7, 5007 Bergen
Tlf: 55 59 00 00 post@bh-i.no

RIB COWI AS
Statsministeren 6, 5010 Bergen
Tlf: 55 94 10 00 post@cowi.com

RIG COWI AS
Statsministeren 6, 5010 Bergen
Tlf: 55 94 10 00 post@cowi.com

RIV COWI AS
Statsministeren 6, 5010 Bergen
Tlf: 55 94 10 00 post@cowi.com

RIBR COWI AS
Olav Mostens veg 12, 7052 Trondheim
Tlf: 55 94 10 00 post@cowi.com

ARK Nils A
Kongens gate 21, 0153 Oslo
Tlf: 47 48 40 40 post@nils-a.no

COWI

PROSJEKTNR.
A219172

HÅLOGALAND TEATER

PLAN 01 NØ
OMBYGGING FOAJE
RØRANLEGG

Utskriftsmålestokk	Tegnet	Kontrollert
1:100	KLT	FJJ

Dato: 21.01.00 Alog

Plotdato: 10.05.2023

Plotfil: 1:50

Rev.	Status
A	-

Prosjektnummer	Fase	Disk.	Systemnr.	Sortering	Lokal.	Funksjon	Nr.	Disk.	Revisjon
00000	00000	V	01	310	20	004	00	A	0

Format: A0-1