



Fasade sør  
1 : 200

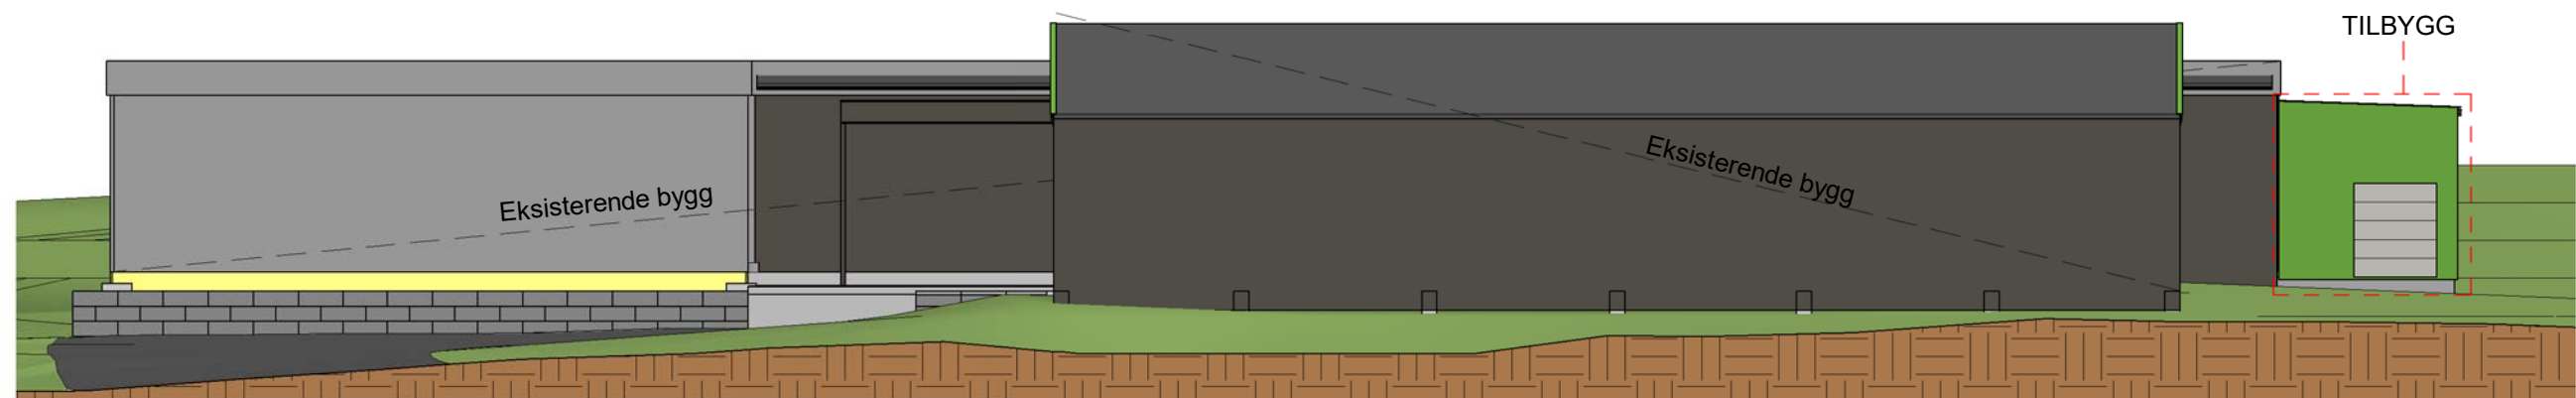

Fasade vest  
1 : 200

					 <p>Storgata 17 9300 Finnsnes Epost: post@leiknes.as</p>	Oppdragsgiver: <b>Mitra AS</b>		Prosjekt <b>Mitra tilbygg Sørreisa</b>			
						Tegningsnavn <b>Fasade sør og vest</b>		Dato: 12.02.21	Tegnet av: EN	Kontrollert av: OJA	Rev. dato:
					Tegningsstatus Anbudstegning		Prosjektnr.: 1722		Målestokk: 1:200	Tegningsnr.: B-400	Rev.:
Rev	Dato	Tekst	Tegn.	Kontr.							