



Fasade nord  
1 : 200

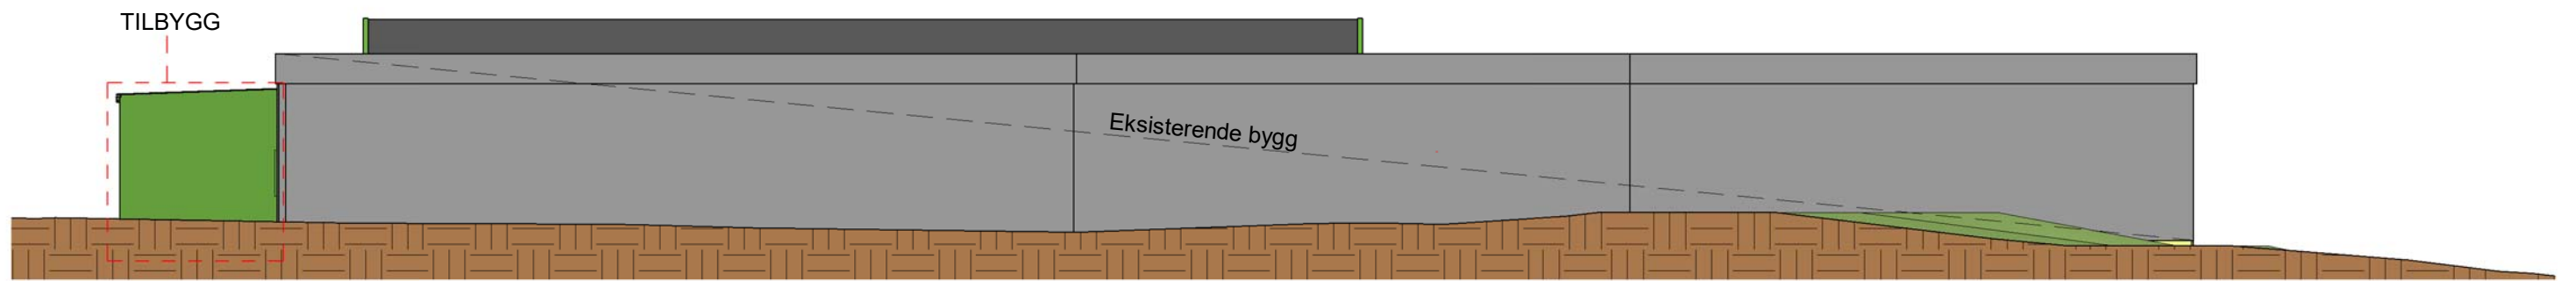

Fasade øst  
1 : 200

				Storgata 17 9300 Finnsnes Epost: post@leiknes.as		Oppdragsgiver: <b>Mitra AS</b>		Prosjekt <b>Mitra tilbygg Sørreisa</b>			
		Tegningsstatus Anbudstegning		Prosjektnr.: 1722		Tegningsnavn <b>Fasade nord og øst</b>		Dato: 12.02.21	Tegnet av: EN	Kontrollert av: OJA	Rev. dato:
								Målestokk: 1:200	Tegningsnr. B-401		Rev.:
Rev	Dato	Tekst		Tegn.	Kontr.						