


Snitt E  
B-204

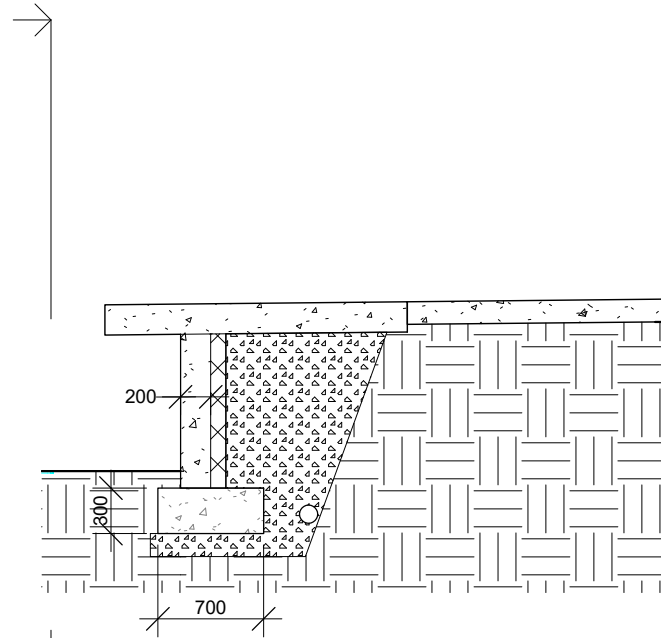

Snitt E  
B-204

## Snitt F

1 : 50

Rev	Dato	Tekst	Tegn.	Kontr.

**RIF LEIKNES AS**  
RÅDGIVENDE INGENIØRER  
Storgata 17  
9300 Finnsnes  
Epost: post@leiknes.as

Tegningsstatus Anbudstegning	Prosjektnr.: 1722
---------------------------------	----------------------

Oppdragsgiver:  
**Mitra AS**

Tegningsnavn  
**Snitt F**

Prosjekt  
**Mitra tilbygg Sørreisa**

Dato: 12.02.21	Tegnet av: EN	Kontrollert av: OJA	Rev. dato:
-------------------	------------------	------------------------	------------

Målestokk: 1:50	Tegningsnr.: B-205	Rev.:
--------------------	-----------------------	-------