










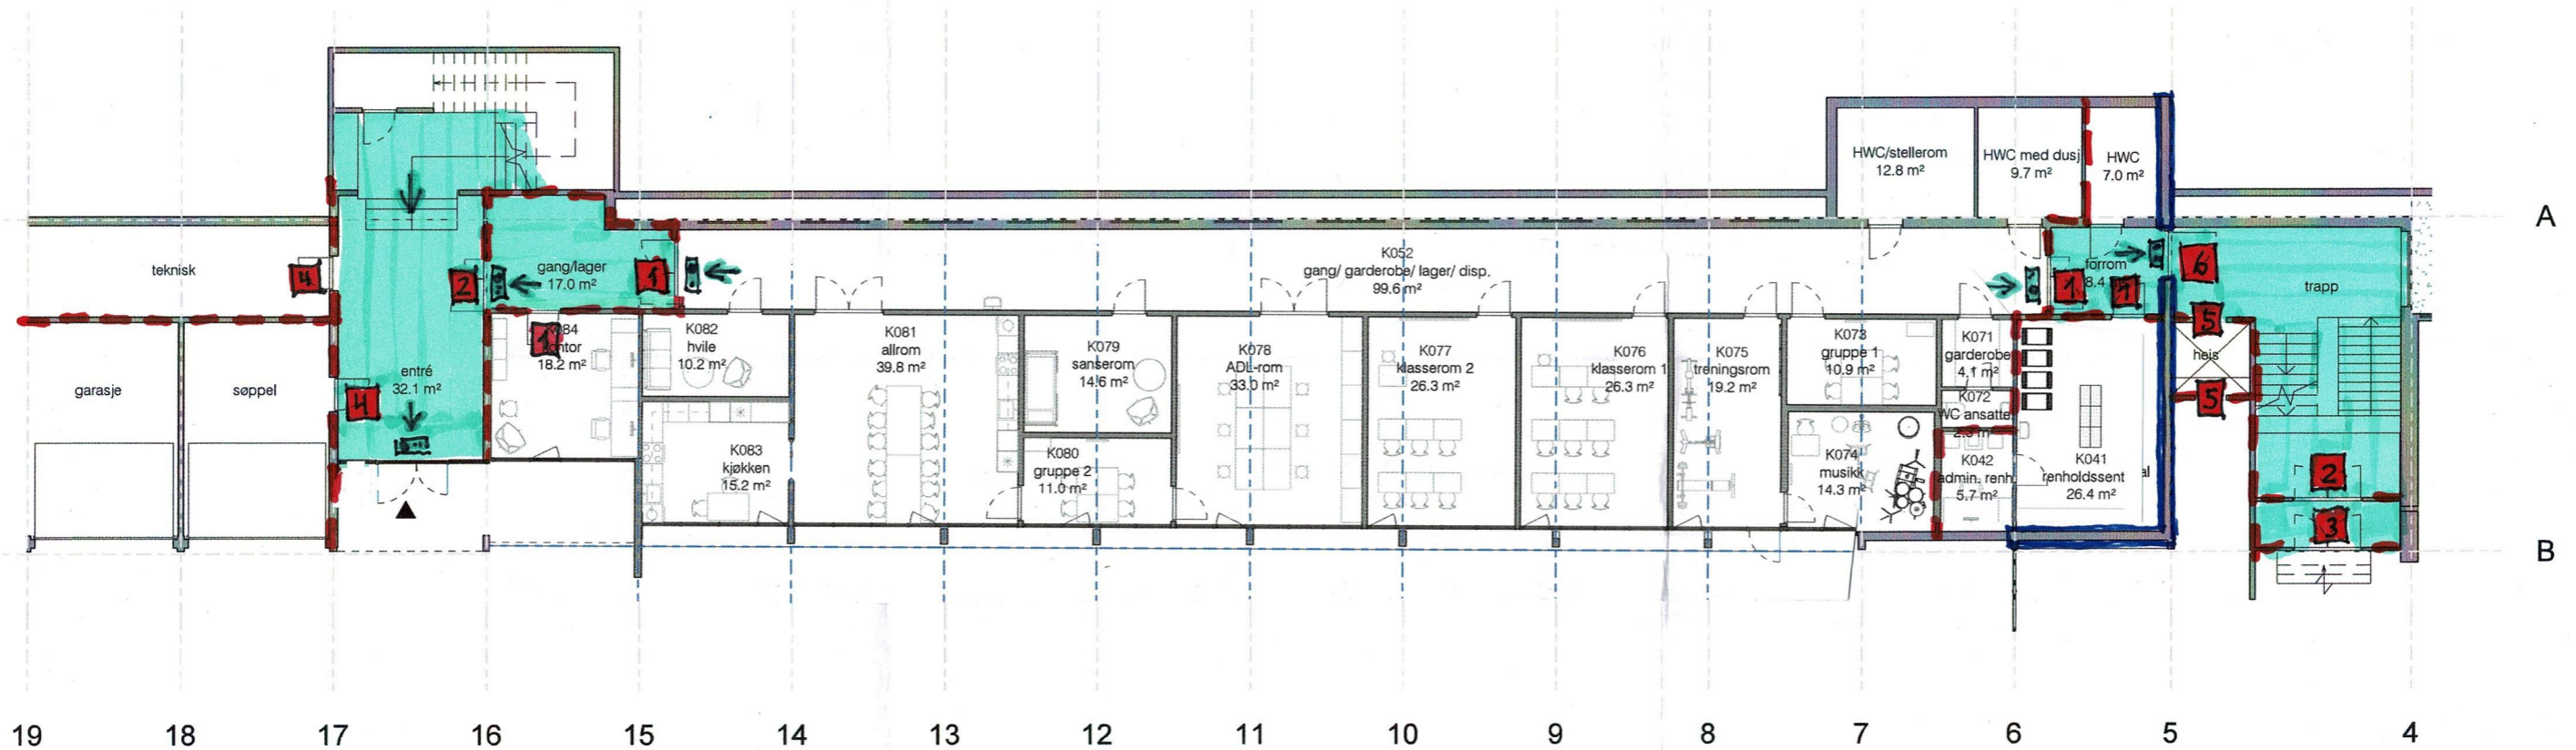


-  Brannseksjoneringsvegg REI 120 H
-  Branncelleavgrens. Vegg EI 60
-  Branncelleavgrens. dør EI 30Sa
-  " " " " dør E30CSa
-  " " " " dør EI30CSa
-  " " " " dør EI60CSa
-  " " " " dør EA0 - heisdør
-  " " " " dør EI120CSa
-  Røming svegg
-  Røming - retning
-  Utgangsmarkering



Arealet 0
 - FULLSPRINKLAST etter NS-EN 12845
 - Brannalarmanlegg Kategori II
 - Risikoklasse 3 - Brannklasse 2

BRANNSKISSE U1

DIB PRO AS
 Brannteknikk
 Byggeteknikk

Org.nr. 91189650MVA
 Nørdalsvegen 373
 6120 Folkestad
 tlf. 909 18 712
 e-post dib@dibpro.no

17/12-2020

