Profil
A-A
Masseberegning

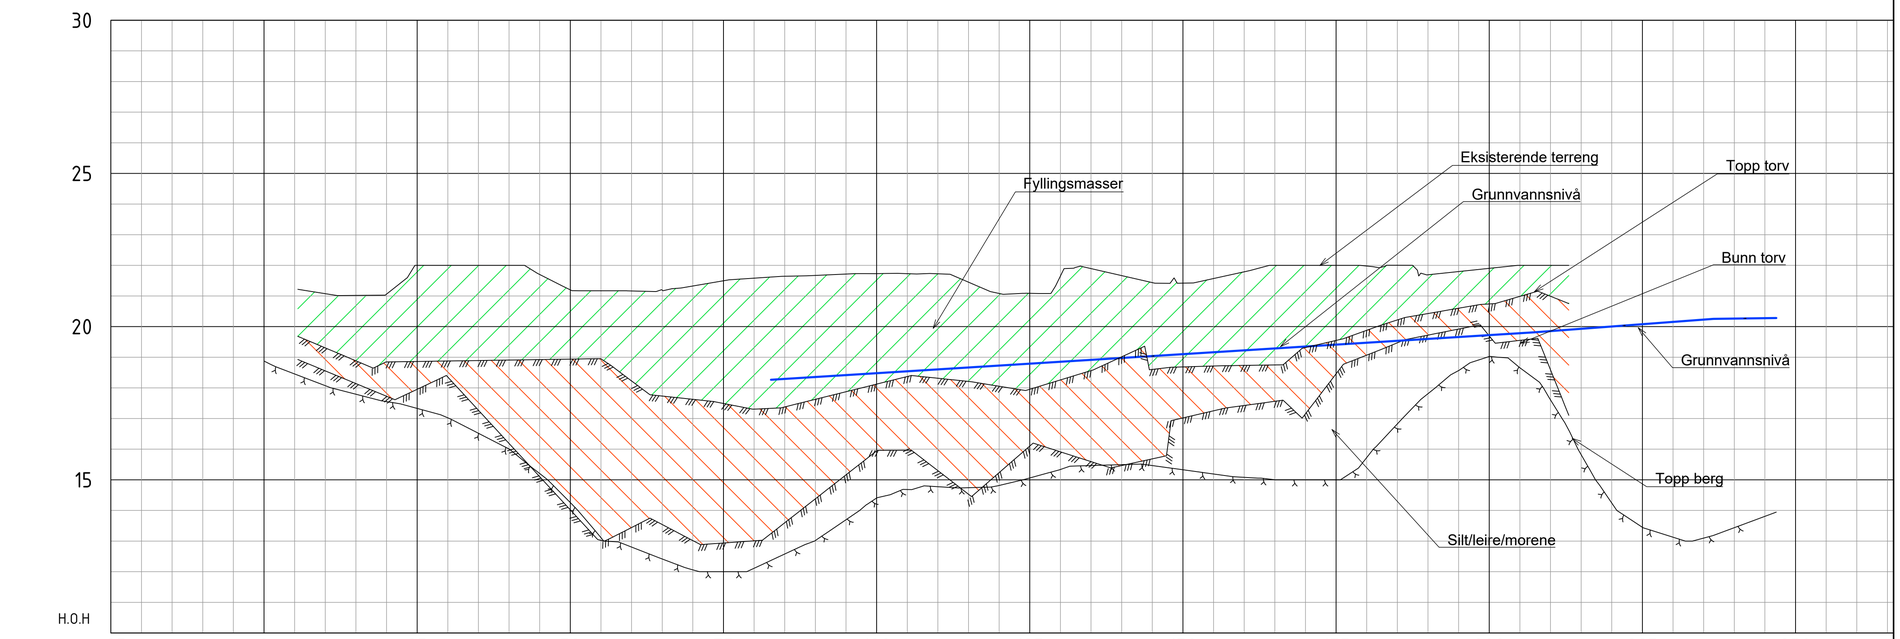

Profil nr.	-25	0	25	50	75	100	125	150	175	200	225	250

Profil h.	21.08	21.02	21.06	22.00	22.00	22.00	22.00	21.70	21.20	21.17	21.16	21.19	21.33	21.50	21.58	21.64	21.67	21.72	21.73	21.73	21.72	21.45	21.08	21.09	21.65	21.89	21.67	21.44	21.42	21.57	21.79	22.00	22.00	22.00	21.98	22.00	21.69	21.80	21.90	22.00	22.00
Terreng h.	21.08	21.02	21.06	22.00	22.00	22.00	22.00	21.70	21.20	21.17	21.16	21.19	21.33	21.50	21.58	21.64	21.67	21.72	21.73	21.73	21.72	21.45	21.08	21.09	21.65	21.89	21.67	21.44	21.42	21.57	21.79	22.00	22.00	22.00	21.98	22.00	21.69	21.80	21.90	22.00	22.00

FORKLARINGER

- Torv
- Berg
- Omriss areal masseutskifting uten graveskråninger

ANVISNINGER

1. Fyllingsmasser antas at kan mellomlagres for senere gjenbruk
2. Fyllingsmasser omfatter terrenglag fra topp torv opp til eksisterende terreng
3. Omriss areal masseutskiftning viser ikke skråninger fylling

HENVISNINGER

1. For tverrprofiler, se tegn. G-74-002
2. For volum masser, se G-30-003

Rev.	Dato	Beskrivelse	Utarbeidet	Fagkontroll	Godkjent
F01	2021-02-15	For anskaffelse	RiHKr	GuMjo	TH

Dette dokumentet er utarbeidet av Norconsult AS som del av det oppdraget som fremgår nedenfor. Opphavsretten tilhører Norconsult AS. Dokumentet må bare benyttes til det formål som oppdragsavtalen beskriver, og må ikke kopieres eller gjøres tilgjengelig på annen måte eller i større utstrekning enn formålet tilsier.

Haugesund kommune

Målestokk (gjelder A1): 1:500

Flotmyr - Masseutskiftning og VA-anlegg
Masseberegning - plan

Norconsult

Oppdragsnummer	Tegningsnummer	Revisjon
5205744	G-74-001	F01

"N:\520\57\5205744\BIM\VA_Ti\Arkfil\5205744_H30.dwg - RiHKr - Plottet: 2021-02-10, 12:37:41 - XREF = 3DView=FICEXPORTVAKUM, 5205744_3D Spuntmodell Solids, 5205744_XREF_reguleringsplan"