


Lengdesnitt bygg 1250 Avsnitt F og G



Tverrsnitt bygg 1250 - Avsnitt G

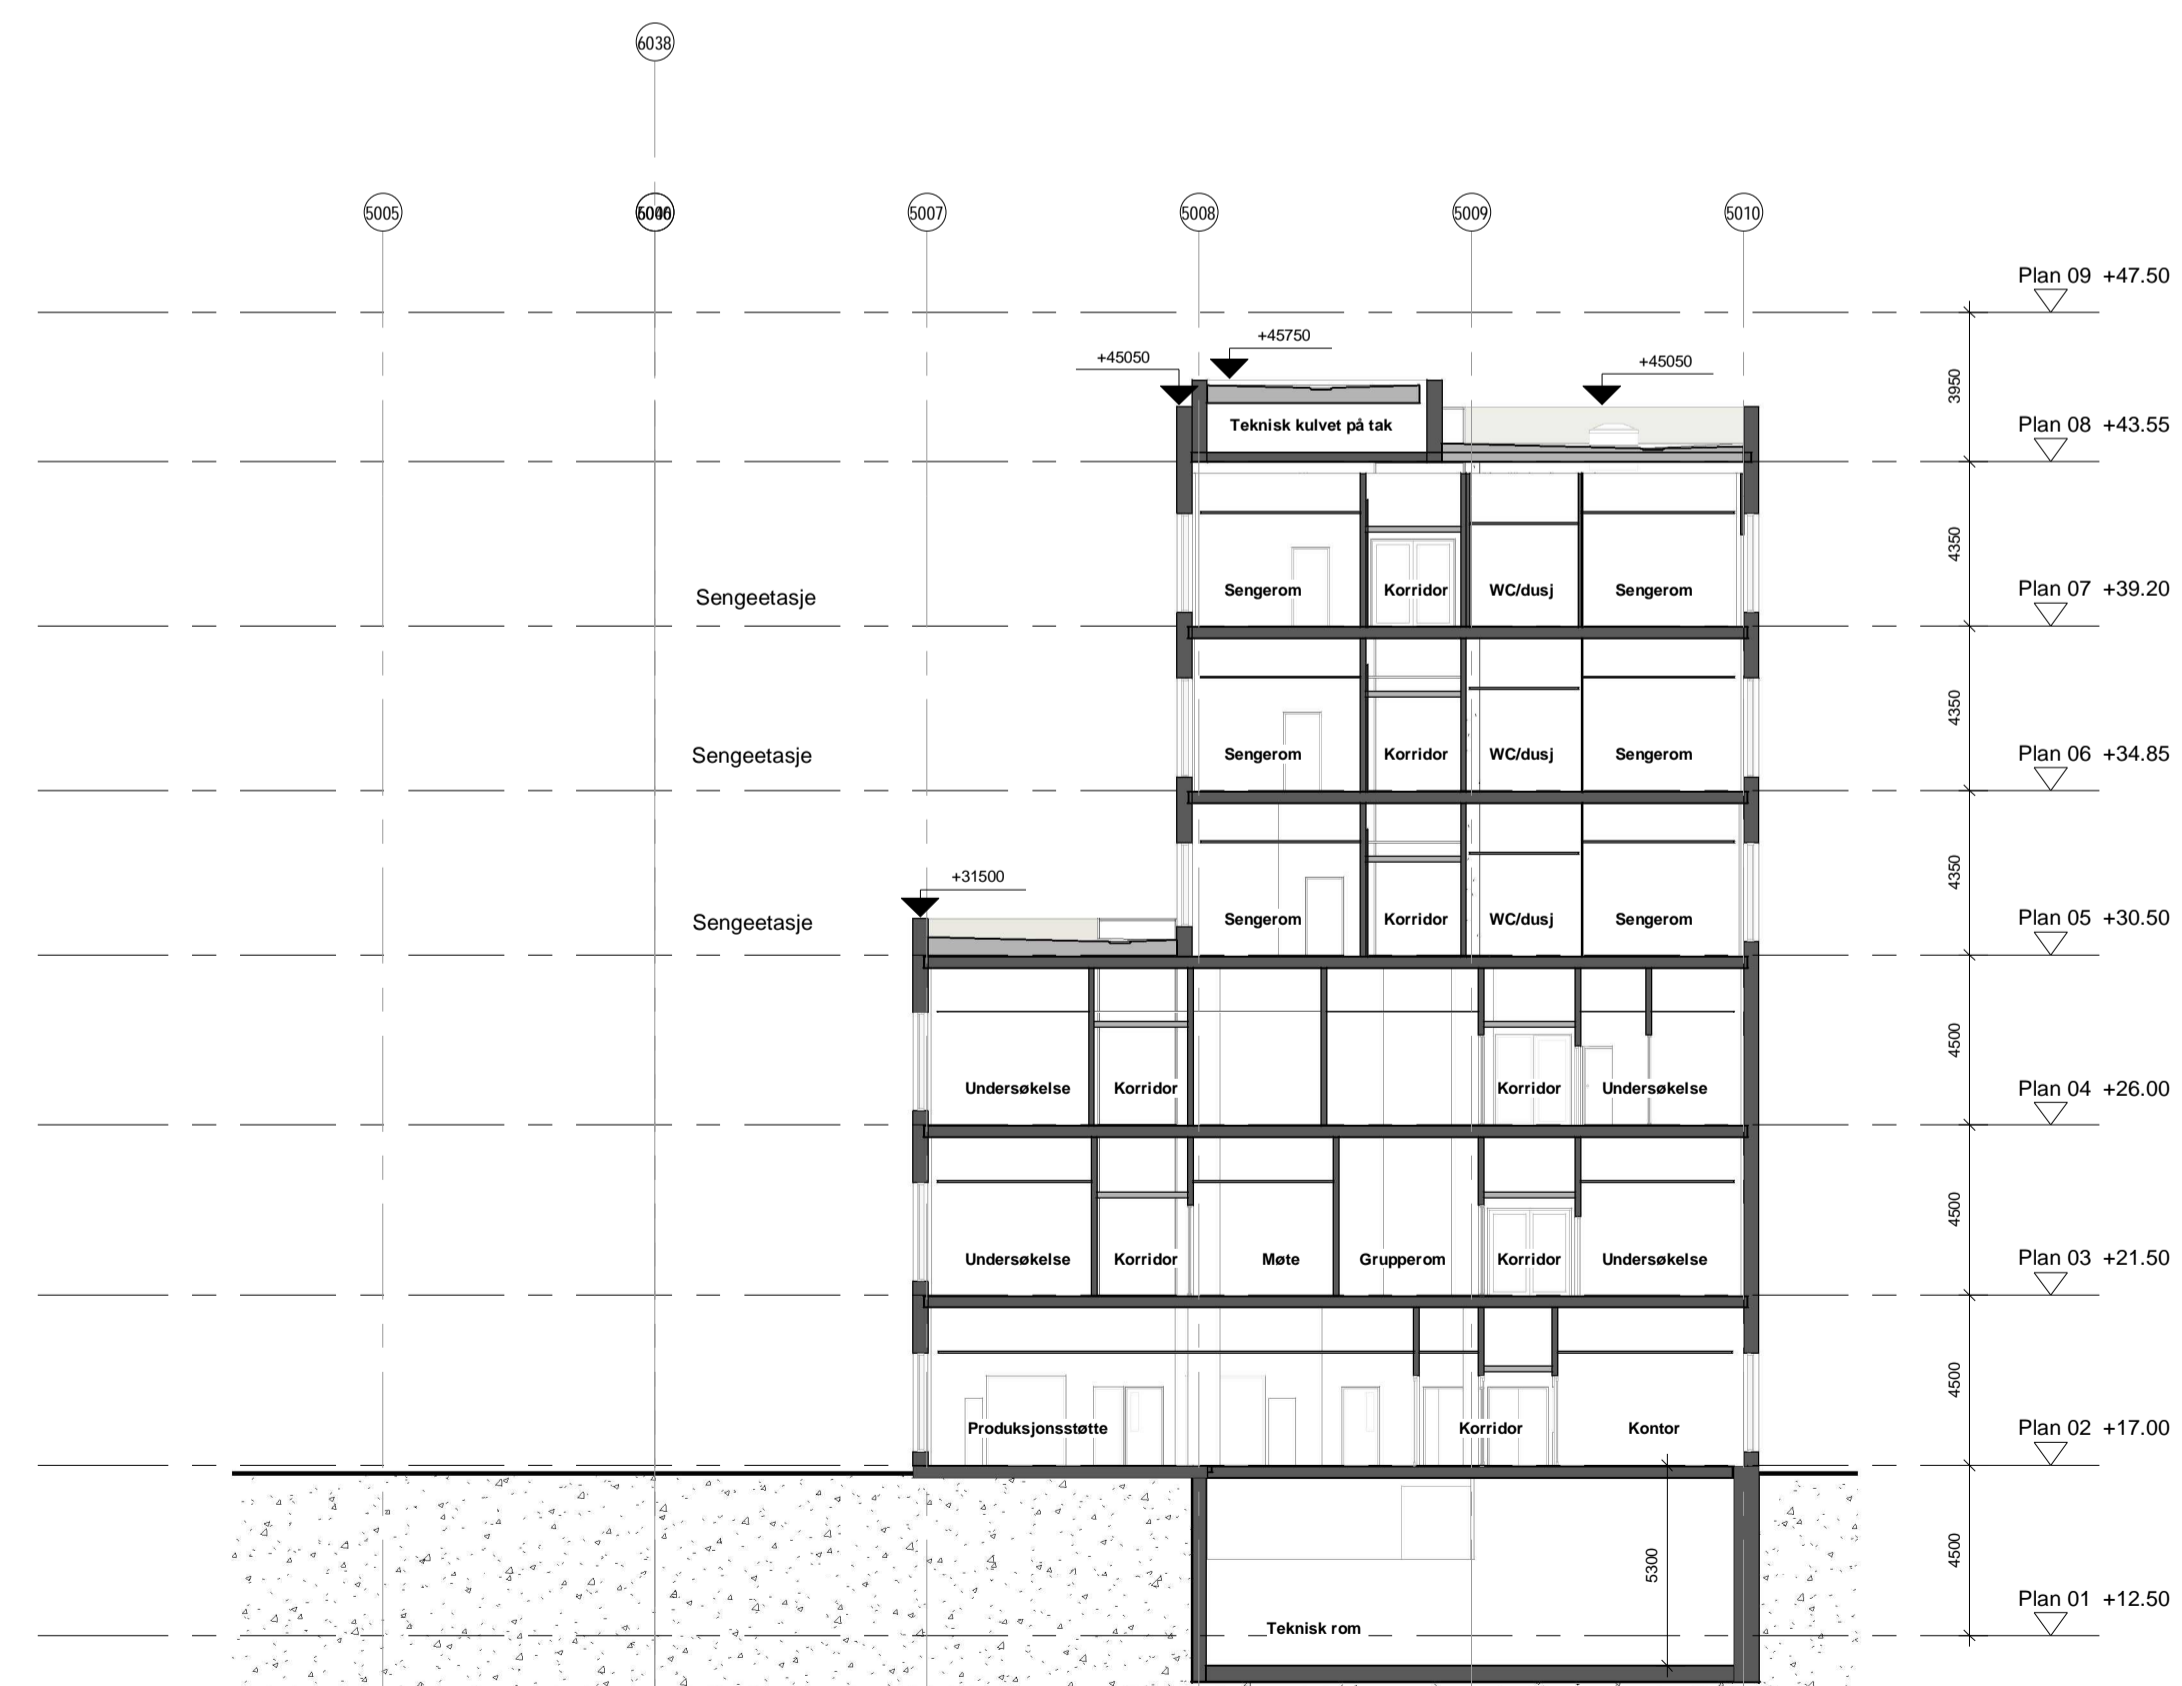

Tverrsnitt i bygg 1250 - Avsnitt F


2	30.11.2020	Funksjonsprosjekt	ST	AG
1	29.05.20	Forknetket forprosjekt	ALG	AG
Rev.	Dato	Beskrivelse	Tegn.	Godk.

Byggnr.	Etasje	Fag	Fagkode	Type	Lapennr.	Rev.
1250-0-00-A-200-48-001						2

- Prosjektleder:
- ARK: Arkitema Architects, St. Olavs Gate 27, 0166 Oslo +47 22 99 44 50
 - LARK: Arkitema Architects, St. Olavs Gate 27, 0166 Oslo +47 22 99 44 50
 - ARK: RATIO, Drammensveien 130, 0277 Oslo +47 41 52 1111
 - RIB: COWI A/S, Otto Nielsens veg 12, 7052 Trondheim +47 02694
 - RIV: COWI A/S, Otto Nielsens veg 12, 7052 Trondheim +47 02694
 - RIB: COWI A/S, Otto Nielsens veg 12, 7052 Trondheim +47 02694
 - RIV: COWI A/S, Otto Nielsens veg 12, 7052 Trondheim +47 02694
 - RIB: COWI A/S, Otto Nielsens veg 12, 7052 Trondheim +47 02694
 - RIV: COWI A/S, Otto Nielsens veg 12, 7052 Trondheim +47 02694

ARKITEMA ARCHITECTS **RATIO** **COWI**

St. Olavs Gate 27, 0166 Oslo +47 22 99 44 50
 Drammensveien 130, 0277 Oslo +47 41 52 1111
 Otto Nielsens veg 12, 0277 Trondheim +47 02694

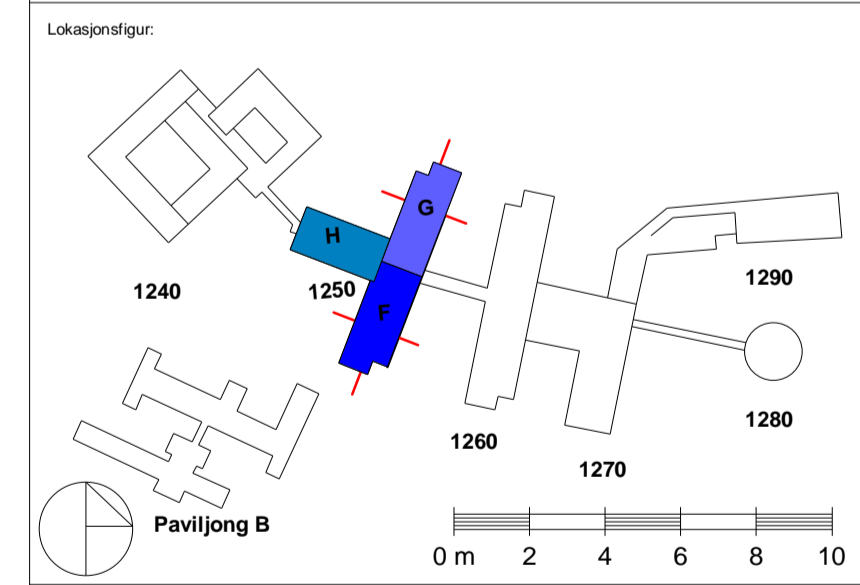

ASH - Akuttsjkehuset Hjelset
 G.nr.: 60 / B.nr.: 45

Tilskshver:
SYKEHUSBYGG **HELSE MØRE OG ROMSDAL**

Entrepranør:
SKANSKA
 Adresse: Brattørkallia 17A, 7010 Trondheim
 TE: +47 400 13 660

Fase:	FUNKSJONSPROJEKT	Tegnet:	ST	Kontrollert:	AG	Godkjert:	ANGG
Prosjekt nr.:	640389	Dato opprettet:	29.05.2020	Målestokk:	1:200	Format:	A1

Snitt i bygg 1250

Byggnr.	Etasje	Fag	Fagkode	Type	Lapennr.	Rev.
1250-0-00-A-200-48-001						2