



TEGNFORKLARING

- Prosjektørt
- Trekkerør i grøft (22 kV, 400V) —
- Trekkerør midertidig —
- Trekkerør i grøft, fiber —
- Byggestrøm (og data) —
- Trekkeum TK3 —

- Eksisterende
- Istad Nett Høyspent —
- Istad Nett Lavspent —
- Istad Nett Fiber —
- Canal Digital Kabel-TV —
- Telenor —
- Trekkerør (fjernes) - - -
- Trekkerør —
- OPI-kanal —

- MERKNADER**
- 1 Til oljeutskiller
 - 2 Til fettutskiller
 - 3 Til pumpehus

En rekke fiberkabler og høyspentkabel over byggetomt (fra forrige fase) er koblet ut.
Føring er i konflikt med Psykiatribygg, og legges i ny trase.
Forlegningsmåte for byggestrøm uavklart

PARSELLBEGRENSNING

HENVISNING TIL TRASE

HENVISNINGER

- Plantetegninger
- 1200-00-E-740-21-001
 - 1200-00-E-740-21-002
 - 1200-00-E-740-21-003
- Detaljtegninger
- 1200-00-E-740-55-001
 - 1200-00-E-740-55-002

01	03.02.21	Lagt inn trekkerør fiber/tele 3x50 mm og LS-kabel belysning, Jasmin Derivevic			
----	----------	---	--	--	--

Rev.	Dato	Ettasje	Fag	Fagkode	Type	Løpnr	Rev.


Prosjektører:

ARK : Arkitema Architects, St. Clavs Gate 27, 0168 Oslo +47 22 99 44 50	LARK : Arkitema Architects, St. Clavs Gate 27, 0168 Oslo +47 22 99 44 50
ARK : RATIO, Drammensveien 130, 0277 Oslo +47 41 52 1111	
RIB : COWI A/S, Otto Nielsens veg 12, 7052 Trondheim +47 02694	RIVA : COWI A/S, Otto Nielsens veg 12, 7052 Trondheim +47 02694
RIB : COWI A/S, Otto Nielsens veg 12, 7052 Trondheim +47 02694	RIBR : COWI A/S, Otto Nielsens veg 12, 7052 Trondheim +47 02694
RIE : COWI A/S, Otto Nielsens veg 12, 7052 Trondheim +47 02694	RIAK : COWI A/S, Otto Nielsens veg 12, 7052 Trondheim +47 02694
RIV : COWI A/S, Otto Nielsens veg 12, 7052 Trondheim +47 02694	RIG : COWI A/S, Otto Nielsens veg 12, 7052 Trondheim +47 02694

ARKITEMA ARCHITECTS
St. Clavs Gate 27, 0168 Oslo +47 22 99 44 50

RATIO ARCHITECTS
Drammensveien 130, 0277 Oslo +47 41 52 1111

COWI
Otto Nielsens veg 12, 0277 Trondheim +47 02694

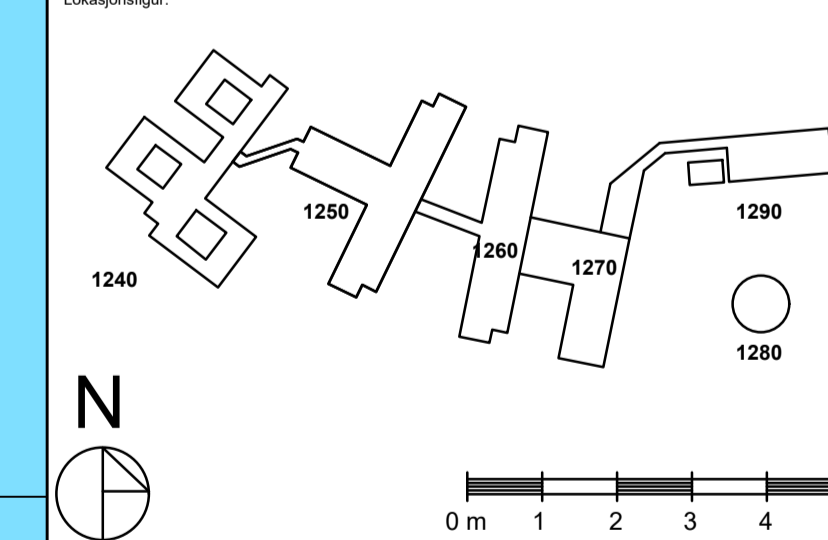

ASH - Akuttsjukehuset Hjelset
G.nr: 60 / B.nr.: 45

Tilskriver:

SYKEHUSBYGG **HELSE MØRE OG ROMSDAL**

Entreprenør:

SKANSKA Adresse: Brattnekaia 17A, 7010 Trondheim
Tlf: +47 400 13 660

Fase: ARBEIDSTEGNING	Tegnet: Tekst	Kontrollert: Tekst	Godkjent: Tekst
----------------------	---------------	--------------------	-----------------

Prosjekt nr: 640389	Prosjekt for: A131039	Dato opprettet: xx.xx.xxxx	Målestokk: 1:1000	Format: A1
---------------------	-----------------------	----------------------------	-------------------	------------

UTKAST NB!

Byggnr.	Ettasje	Fag	Fagkode	Type	Løpnr	Rev.
1200-00-E-00-10-000						