


2
A-40-00-01

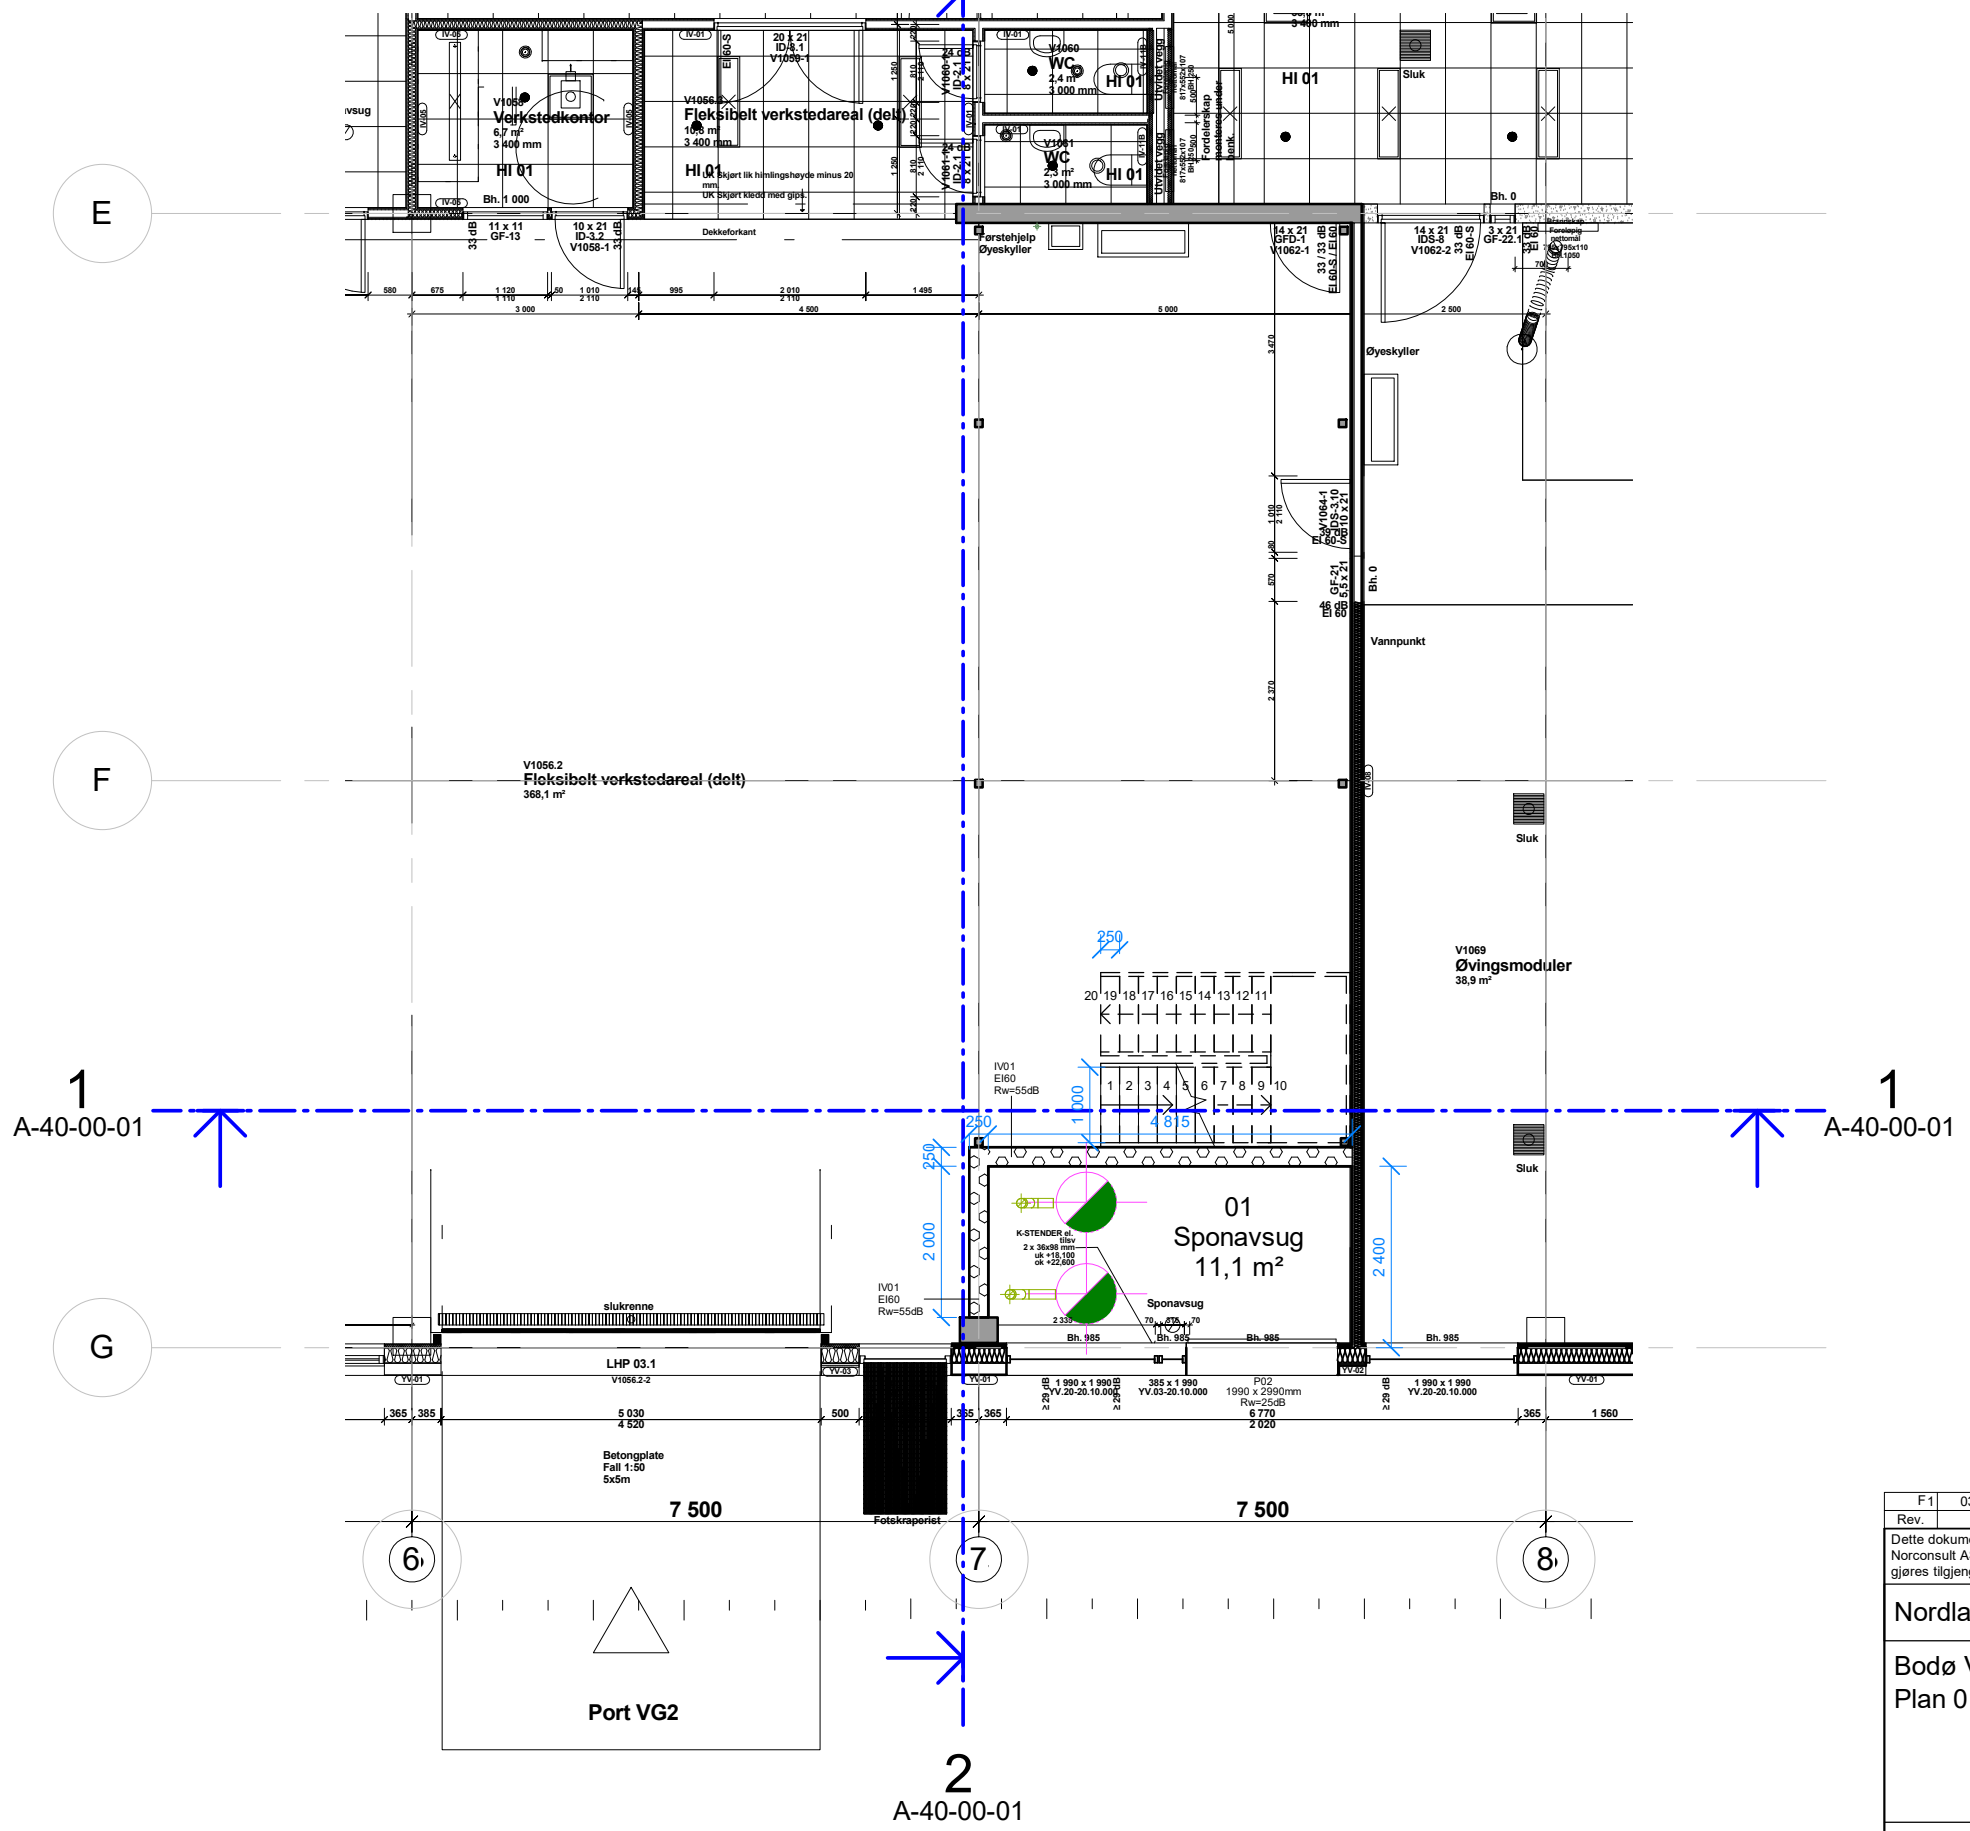

Tegningsnummer	Revisjon
A-20-01-11	F1

Rev.	Dato	Anbudsunderlag	KM	Utarbeidet	Fagkontroll	Godkjent
Dette dokumentet er utarbeidet av Norconsult AS som del av det oppdraget som fremgår nedenfor. Opphavsretten tilhører Norconsult AS. Dokumentet må bare benyttes til det formål som oppdragsavtalen beskriver, og må ikke kopieres eller gjøres tilgjengelig på annen måte eller i større utstrekning enn formålet tilsier.						Målestokk (gjelder A3)
Nordlands Fylkeskommune						1 : 100
Bodø VGS Plan 01						
Norconsult		Oppdragsnummer	Tegningsnummer	Revisjon		
		5203060	A-20-01-11	F1		