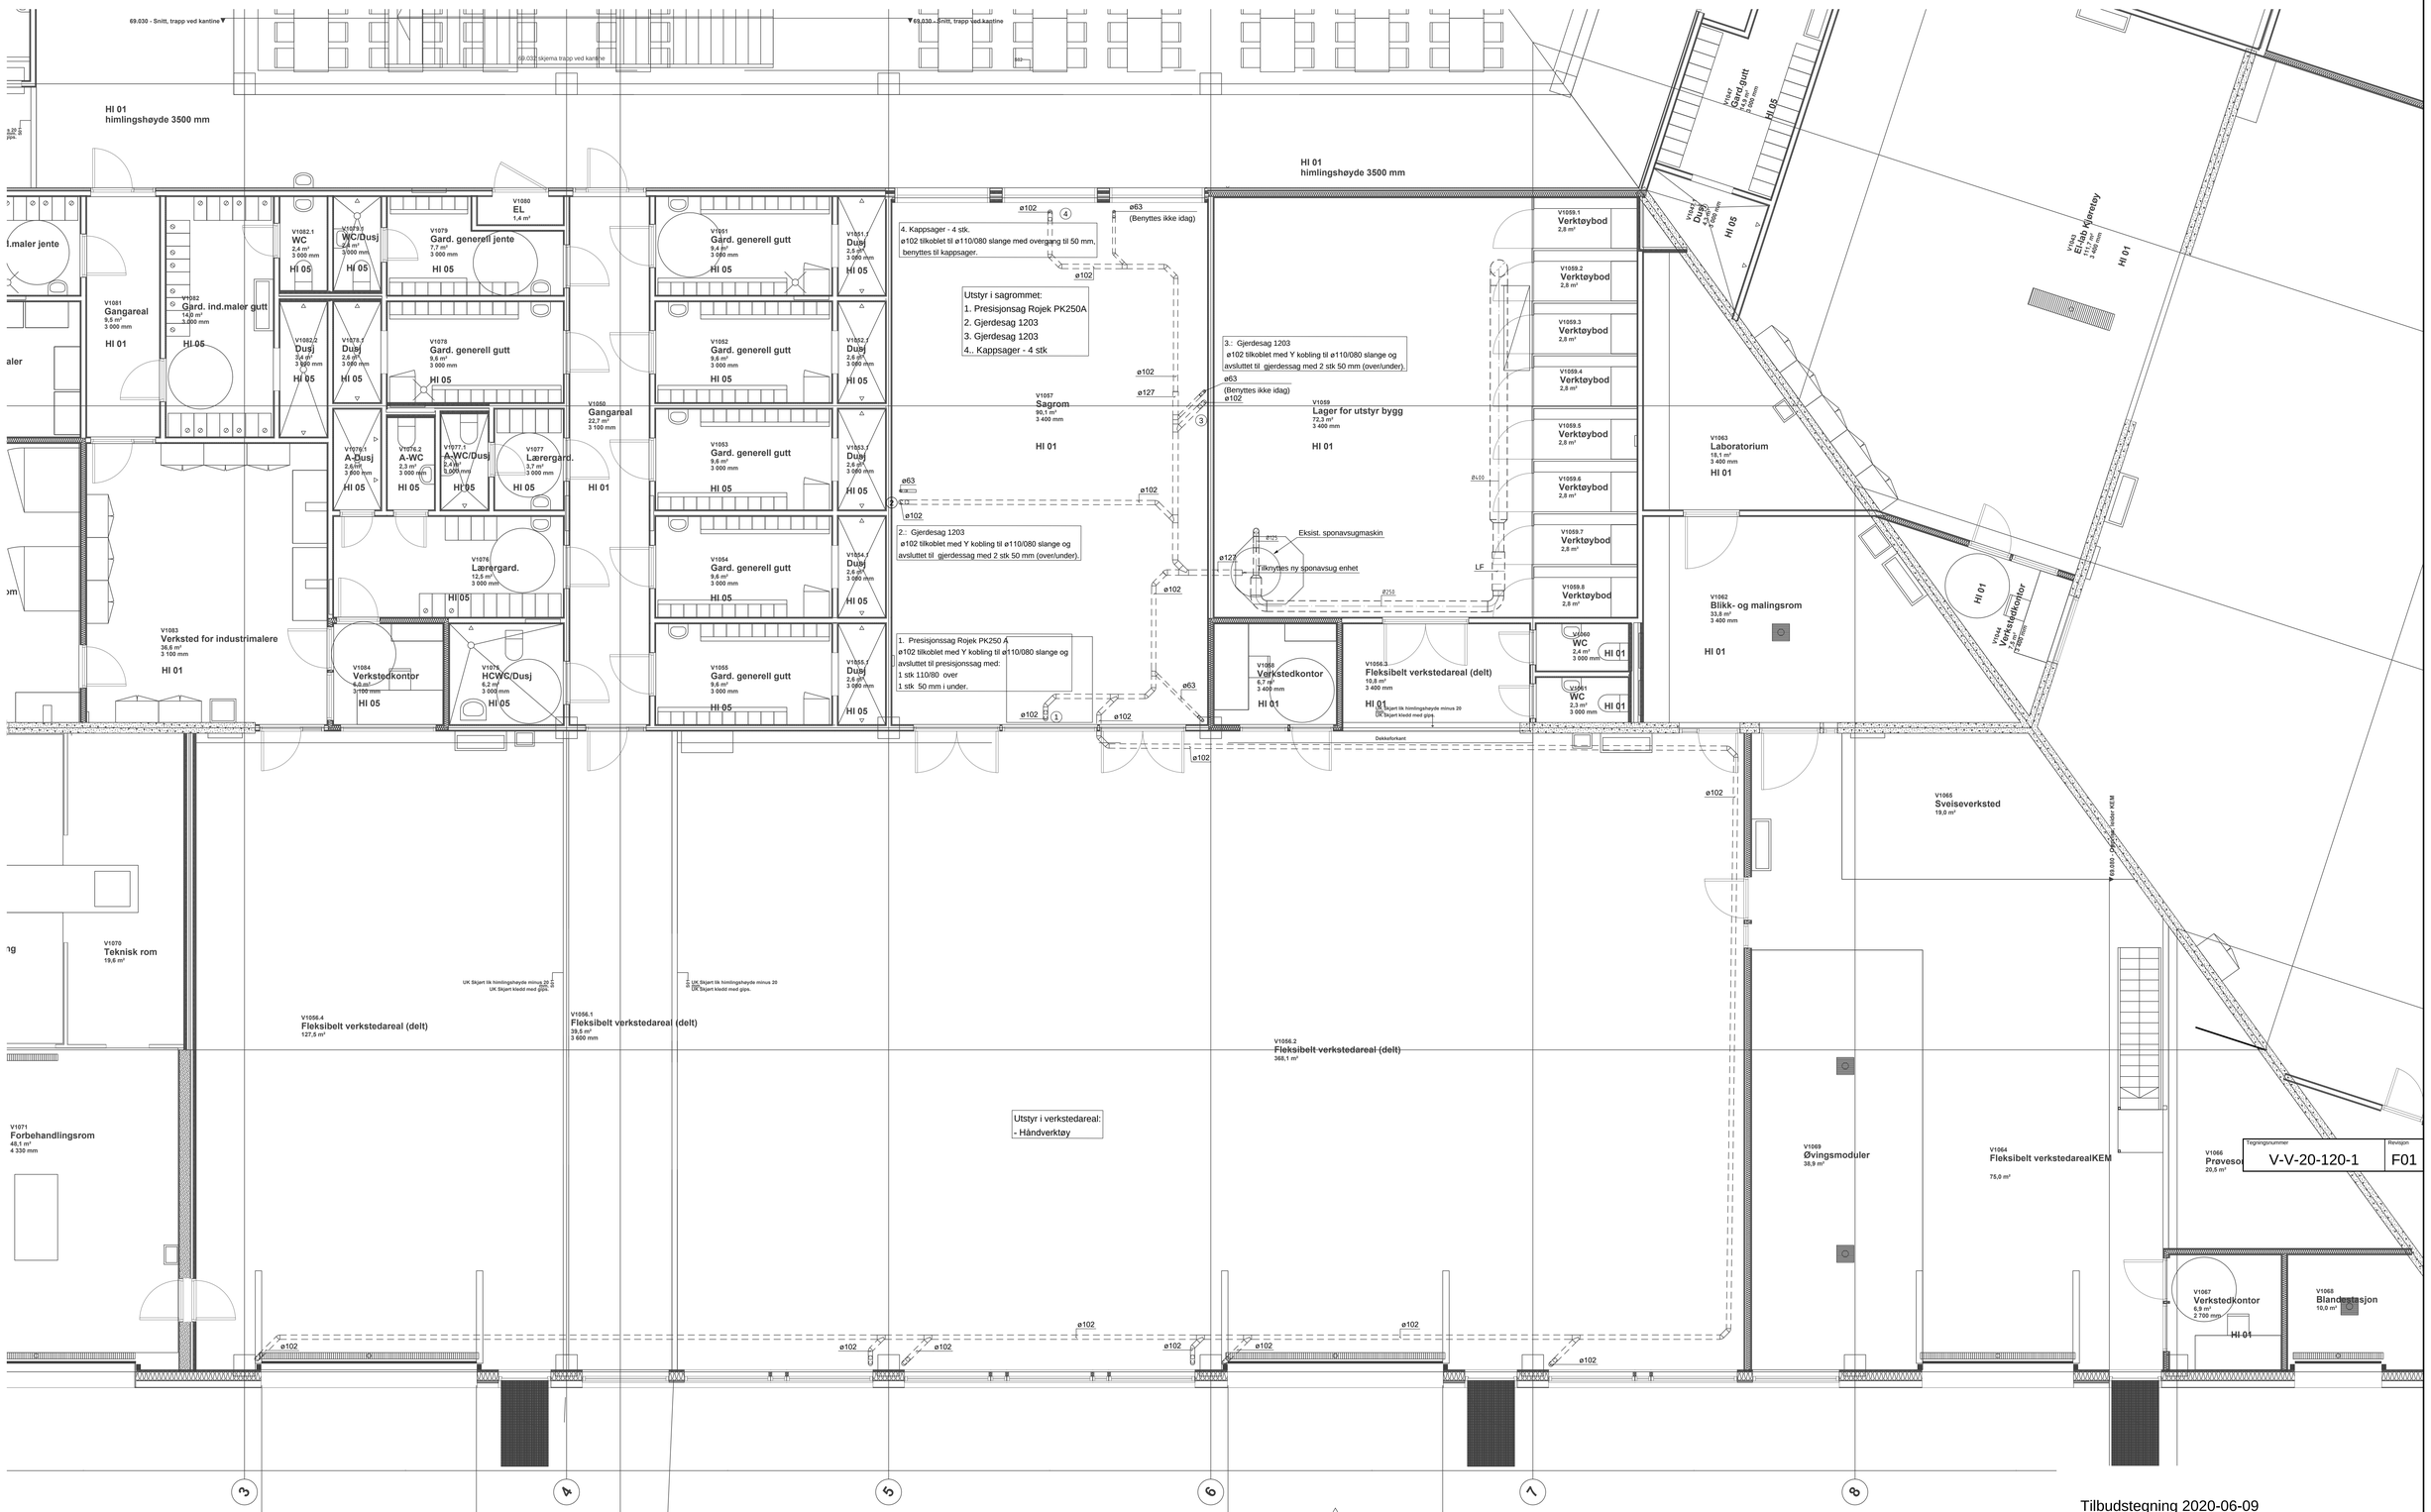

Tilbudstegning 2020-06-09

Rev.	Dato	Beskrivelse	Utarbeidet	Fagkontroll	Godkjent
F01	2020-06-09	Tegnet eksist. sponavsug	JaS		

Dette dokumentet er utarbeidet av Norconsult AS som del av det oppdraget som fremgår nedenfor. Opphavsretten tilhører Norconsult AS. Dokumentet må bare benyttes til det formål som oppdragsvaliden beskriver, og må ikke kopieres eller gjøres tilgjengelig på annen måte eller i større utstrekning enn formålet tilsier.

Nordland Fylkeskommmune

Målestokk (gjelder A1): 1:50

Bodø vg. skole
Bygg V Del 2
Eksisterende sponavsug

Norconsult

Oppdragsnummer	Tegningsnummer	Revisjon
5203060	V-V-20-120-1	F01

Tegningsnummer V-V-20-120-1 Revisjon F01

N:\5132463\5203060\DATA\VS\Arkitt\V-V-20-120_1.dwg - JaA - Plottet: 2020-06-09, 12:31 - LAYOUT = 04.715-V-V-20-040 - XREF = Bygg\V_Sponavsug_04.715-A-V-23.100 Plan 1. Etasje 11.07.2014"