


- BYGGET SKAL UTFØRES MED:**
- LEDESYSTEM
 - BRANNALARMANLEGG KATEGORI 2 (HELDEKKENDE)
 - SPRINKLERANLEGG (HELDEKKENDE)

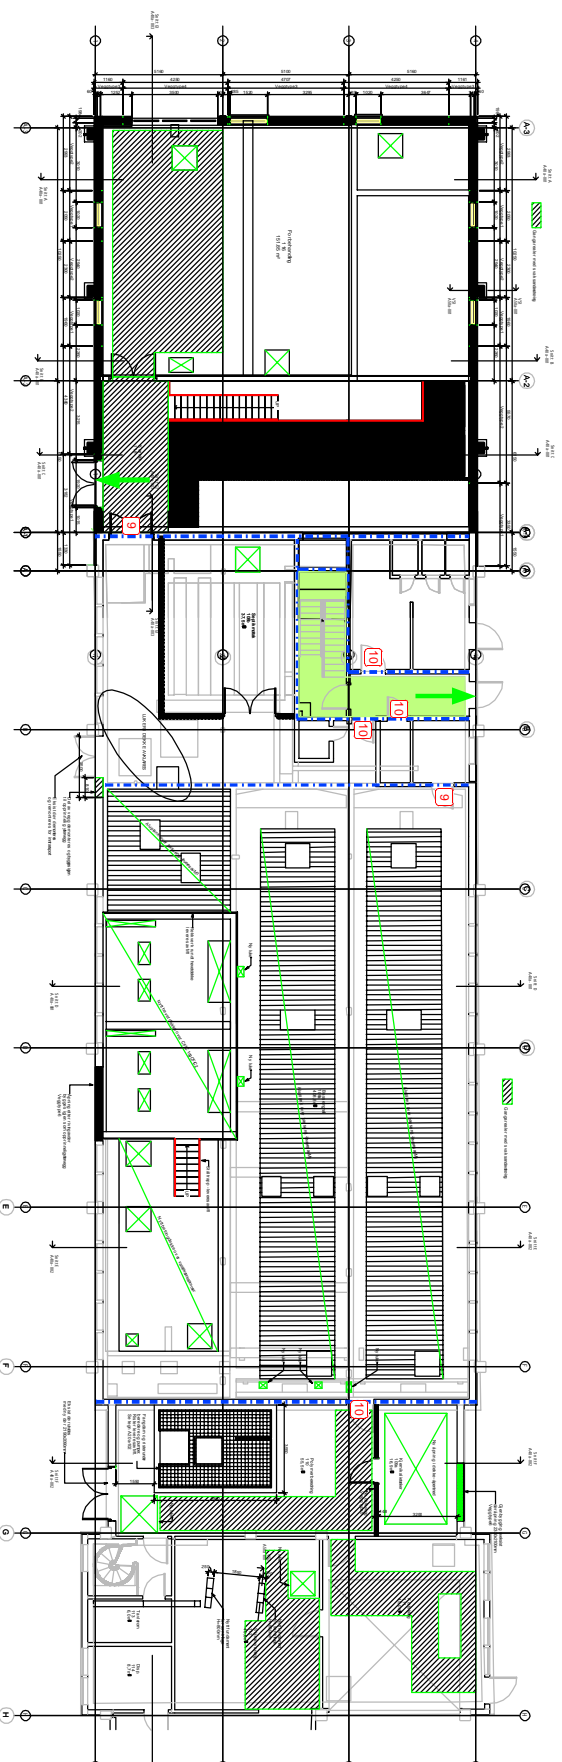

SYMBOLFORKLARING

- EI 30 [B30]
- 9 EI 30-S [B30 terskel og tettlist]
- 10 EI 30-CS [B30 selvluker, terskel og tettlist]
- Rømningsretning
- Rømningsvei

Rev	Ending	Utf.	Kont.	Dato
Oppdragsgiver	Gol Kommune			
Tittel	Gol Renseanlegg			
Format	A3			
Oppdragsnr.	10219468			
Dato	24.11.20			
Målestokk	1:100			
Format	A3			
Oppdragsnr.	10219468			
Oppdragsleder	Maren Troøyen			
Tegningsstatus	A			
Fagdisiplin	Tegningsnummer (bygg-el-fag-systype-øpenn)	Status	Rev.	
RIBR	101		0	

SWECO ✖