


- BYGGET SKAL UTFØRES MED:**
- LEDESYSTEM
 - BRANNALARMANLEGG KATEGORI 2 (HELDEKKENDE)
 - SPRINKLERANLEGG (HELDEKKENDE)

SYMBOLFORKLARING

- EI 30 [B30]
- 10 EI 30-CS, [B30 selvlukker, terskel og tettelsj]
- Rømningsvindu
- Rømningsretning
- Rømningsvei

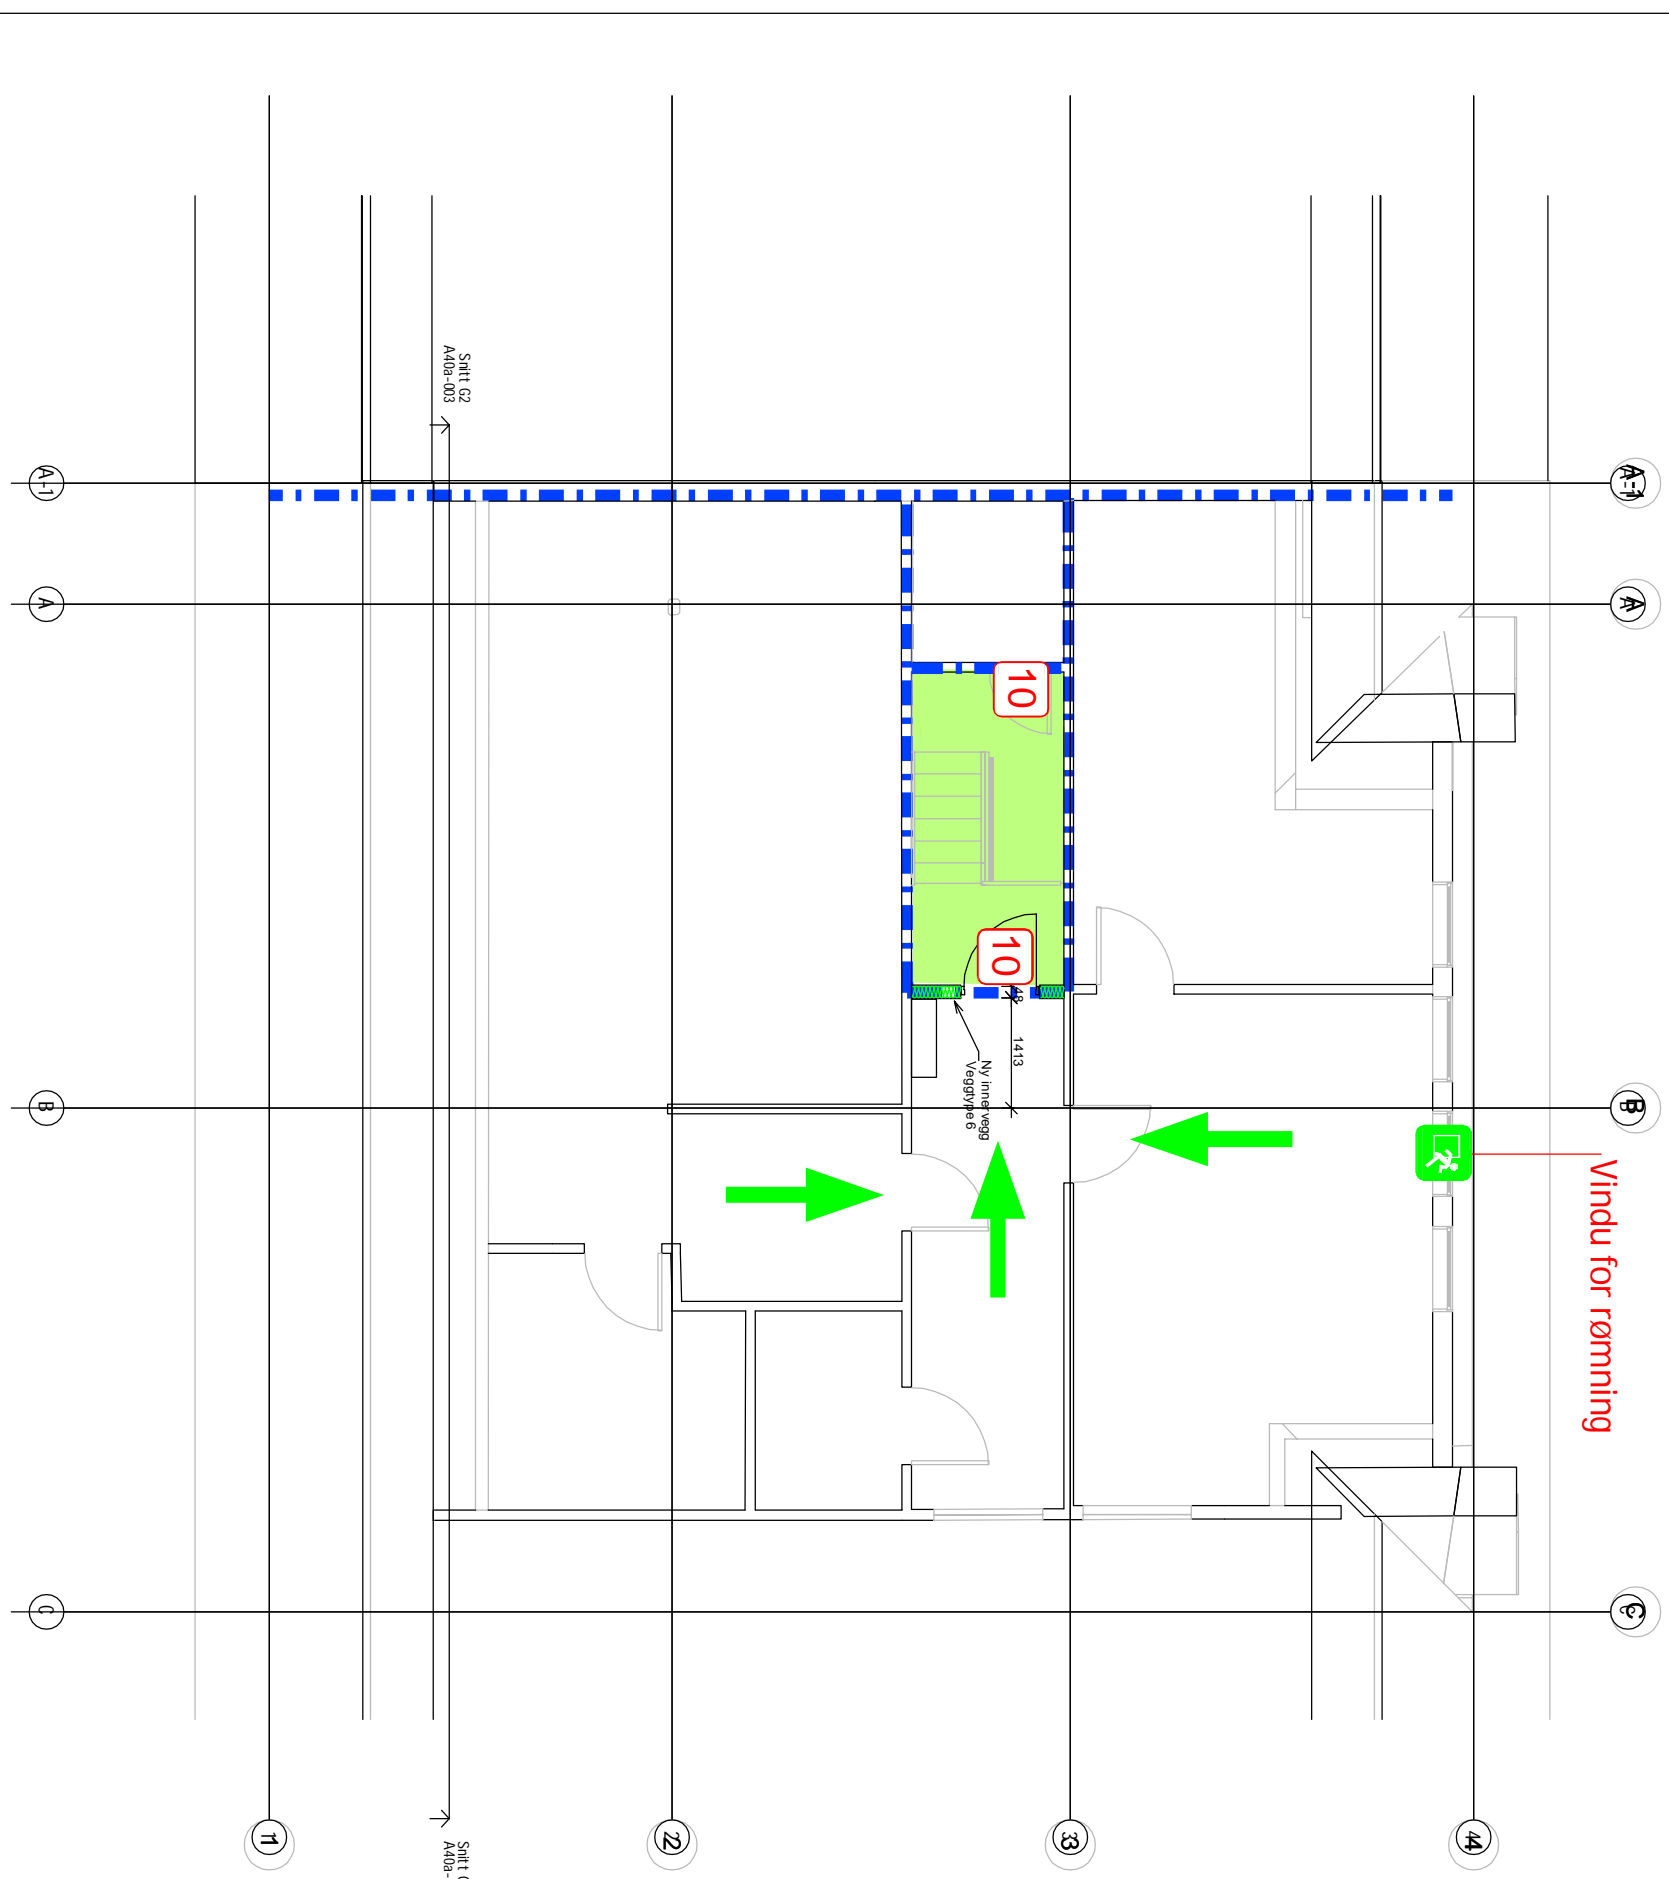

Rev	Ending	Utf.	Kontnr.	Dato
Oppdragsgiver	Gol Kommune			
Titel	Gol Renseanlegg			
Format	A3			
Sweco oppdragsnr.	10219468			
Sweco oppdragsleder	Maren Troøyen			
Tegningsstatus	A			
Fagsjefin	Tegningsnummer (bygg-et-fag-syst-hype-lepperr)	Status	Rev.	
RIBR	102		0	

