


- BYGGET SKAL UTFØRES MED:**
- LEDESYS-TEM
 - BRANNALARMANLEGG KATEGORI 2 (HELDEKKE-NDE)
 - SPRINKLERANLEGG (HELDEKKE-NDE)

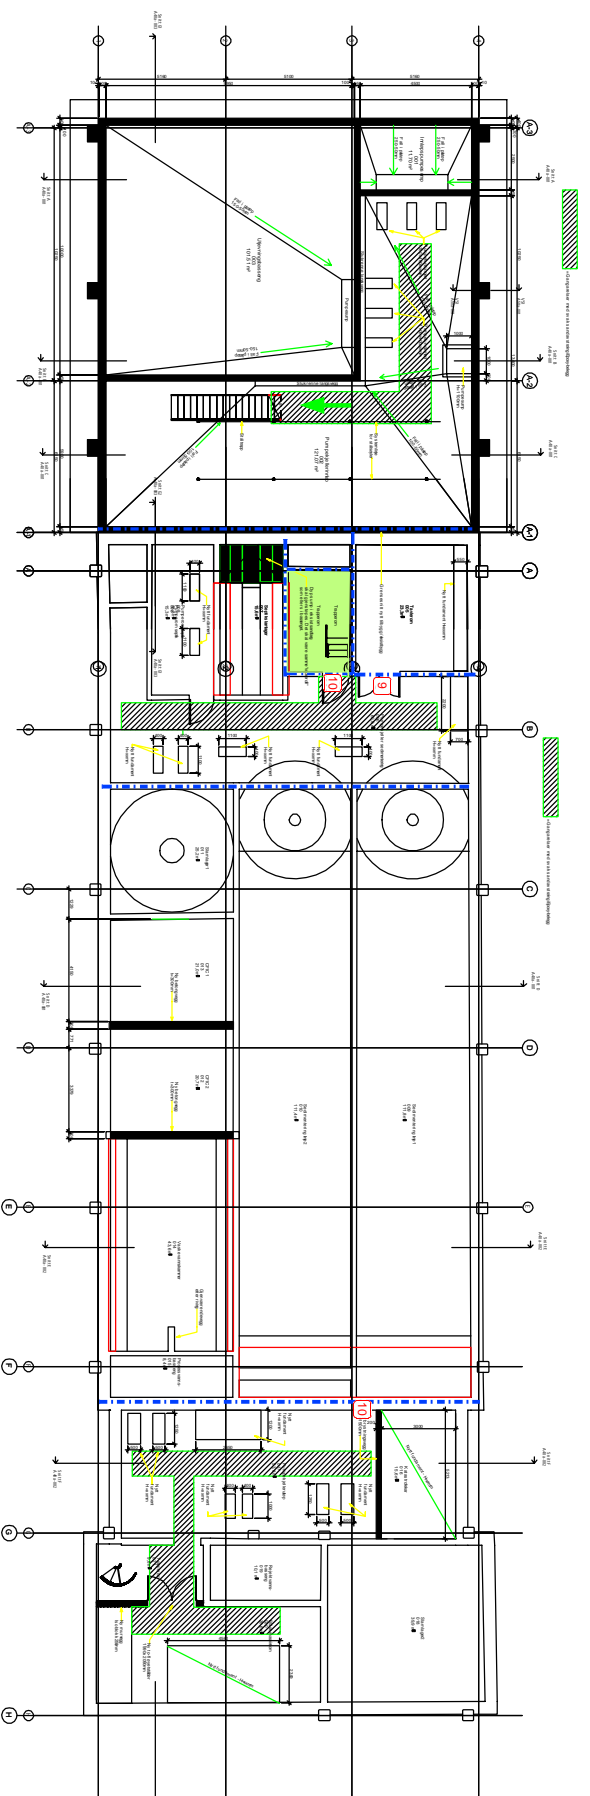

SYMBOLFORKLARING

- — — — EI 30 [B30]
- 9 EI 30-S₁ [B30 terskel og tettelsis]
- 10 EI 30-CS₁ [B30 selvlukker, terskel og tettelsis]
- Rømningsretning
- Rømningsvei

Rev	Ending	Utf.	Kont.	Dato
Oppdragsgiver	Gol Kommune			
Tittel	Gol Renseanlegg			
Format	A3			
Oppdragsnr.	10219468			
Dato	24.11.20			
Målestokk	1:100			
Format	A3			
Oppdragsnr.	10219468			
Oppdragsleder	Maren Troøyen			
Tegningsstatus	A			
Fagsjefin	Tegningsnummer (bygg-el-fag-systype-leperr)	Status	Rev.	
RIBR	100		0	

