


**Referanser**


Tegninger:

- B102 Oversiktstegning
- B110 Prinsippskisse erosjonssikring - type A og B
- B111 Prinsippskisse erosjonssikring - type C og D

Høydereferanse: m NN2000

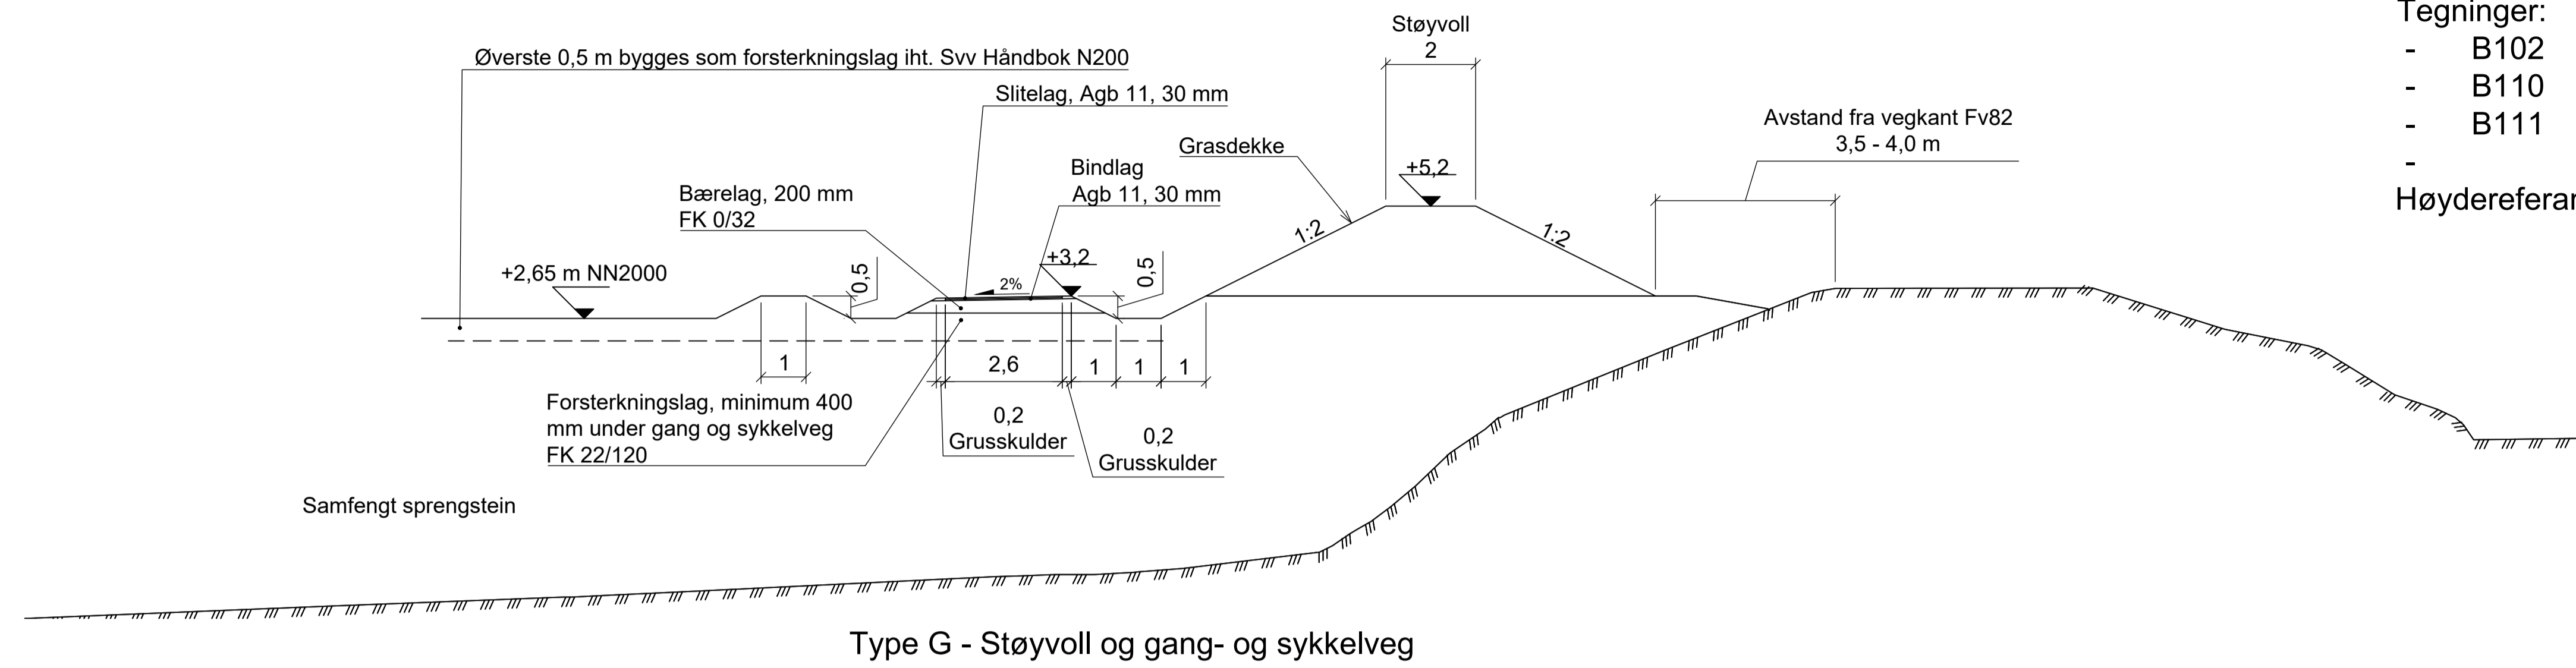

Type G - Støyvoll og gang- og sykkelveg

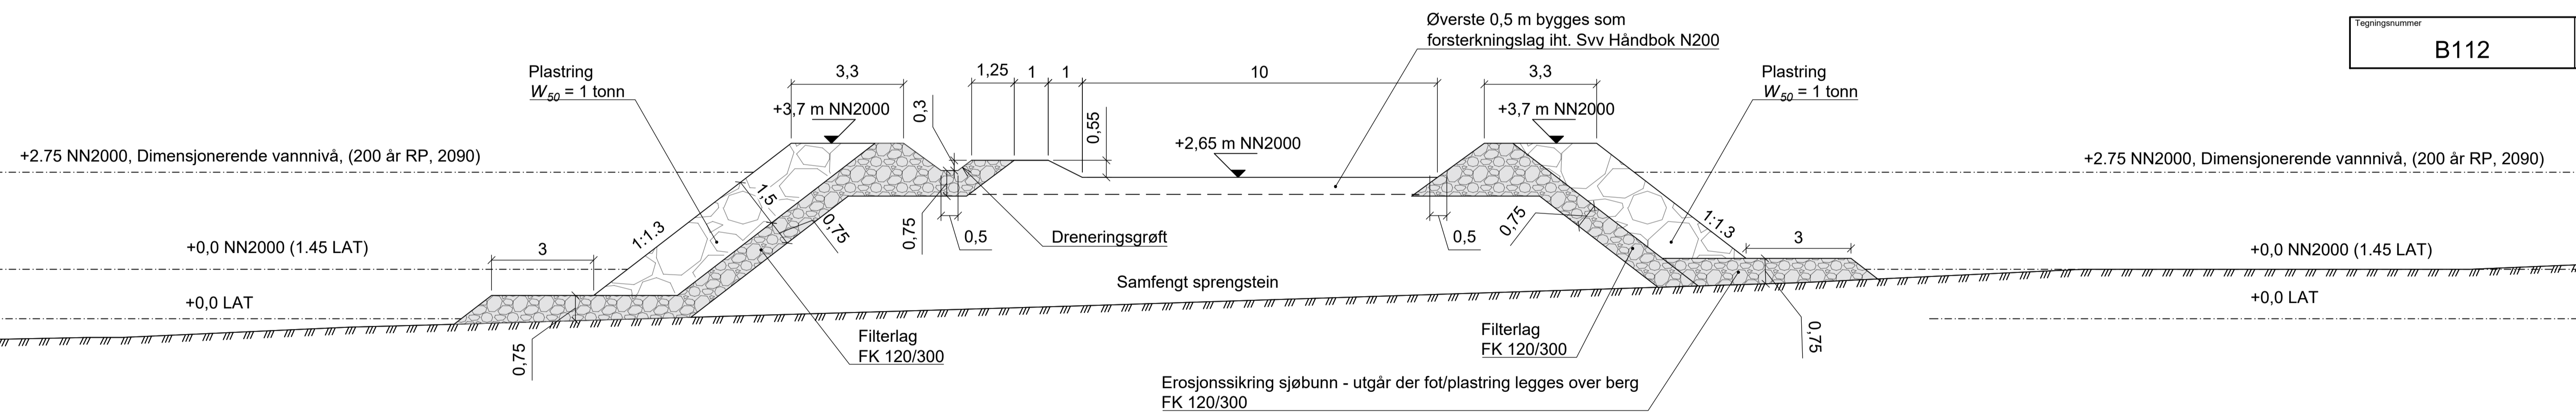

Type H

Tegningsnummer	Revisjon
B112	06

Rev.	Dato	Beskrivelse	Utarbeidet	Fagkontroll	Godkjent
06	2020-12-18	Revidert	MagBac	PaMyk	PaMyk
05	2020-12-09	Revidert	MagBac	PaMyk	PaMyk
04	2020-11-30	Revidert	MagBac	PaMyk	PaMyk
03	2020-10-19	Revidert	MagBac	PaMyk	PaMyk
02	2020-08-24	Utkast tilbudsgrunnlag til oppdragsgiver	MagBac	PaMyk	PaMyk
01	2020-08-23	For intern bruk hos utgivende part	MagBac	PaMyk	PaMyk

Dette dokumentet er utarbeidet av Norconsult AS som del av det oppdraget som fremgår nedenfor. Opphavsretten tilhører Norconsult AS. Dokumentet må bare benyttes til det formål som oppdragsavtalen beskriver, og må ikke kopieres eller gjøres tilgjengelig på annen måte eller i større utstrekning enn formålet tilsier.

HADSEL HAVN KF	Målestokk (gjelder A1)
Industriområde Børøya Øst	1:100
Prinsippskisse erosjonssikring og gang- og sykkelveg Type G og H	

Norconsult	Oppdragsnummer	Tegningsnummer	Revisjon
	5205219	B112	06