

Plan U0-200 - Bygg 40 Psykiatri - Avfallssug
Målestokk: 1 : 200

PLAN U2
I alt 25 Senge

Merknad Fasader er under utvikling i samarbeid med HF


2	30.11.2020	Funksjonsprosjekt	STGU	AG
1	29.05.20	Forenklet forprosjekt	ALG	AG
Rev.	Dato	Beskrivelse	Tegn.	Kont.

Byggnr.	Etasje	Fag	Fagkode	Type	Lapennr.	Rev.
1240-0-U2-A-200-31-001						2

- Prosjektleder:
- ARK : Arkitema Architects, St. Olavs Gate 27, 0166 Oslo +47 22 99 44 50
 - LARK : Arkitema Architects, St. Olavs Gate 27, 0166 Oslo +47 41 52 1111
 - RATIO : Drammensveien 130, 0277 Oslo +47 41 52 1111
 - RIB : COWI A/S, Otto Nielsens veg 12, 7052 Trondheim +47 02694
 - RIVA : COWI A/S, Otto Nielsens veg 12, 7052 Trondheim +47 02694
 - RIE : COWI A/S, Otto Nielsens veg 12, 7052 Trondheim +47 02694
 - RIAK : COWI A/S, Otto Nielsens veg 12, 7052 Trondheim +47 02694
 - RIV : COWI A/S, Otto Nielsens veg 12, 7052 Trondheim +47 02694
 - RIG : COWI A/S, Otto Nielsens veg 12, 7052 Trondheim +47 02694

ARKITEMA ARCHITECTS | **RATIO** | **COWI**

St. Olavs Gate 27, 0166 Oslo +47 22 99 44 50 | Drammensveien 130, 0277 Oslo +47 41 52 1111 | Otto Nielsens veg 12, 7052 Trondheim +47 02694

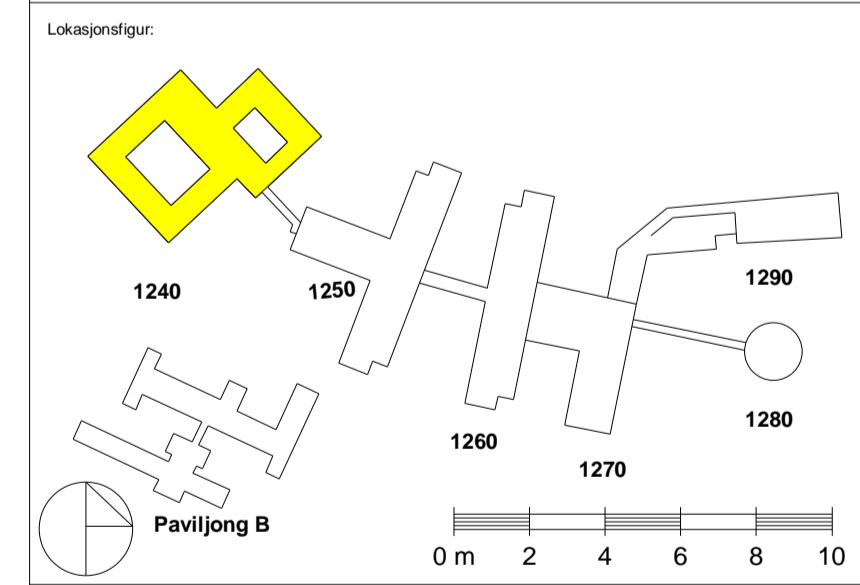

ASH - Akuttstjukehuset Hjelset
G.nr: 60 / B.nr.: 45

Tilskubber:
SYKEHUSBYGG | **HELSE MØRE OG ROMSDAL**

Entreprenør:
SKANSKA | Adresse: Strømskalle 17A, 7010 Trondheim | TE: +47 400 13 660

Fase:	FUNKSJONSPROJEKT	Tegnet:	STGU	Kontrollert:	AG	Godkjent:	ANGG
Prosjekt nr.:	640389	Prosjekt nr. for prosj.:		Dato opprettet:	29.05.2020	Målestokk:	1:200
Form:							A0

Plan U2-Funksjonsprosjekt - Bygg. 40
Psykiatri og U0 Avfallssug

Byggnr.	Etasje	Fag	Fagkode	Type	Lapennr.	Rev.
1240-0-U2-A-200-31-001						2