


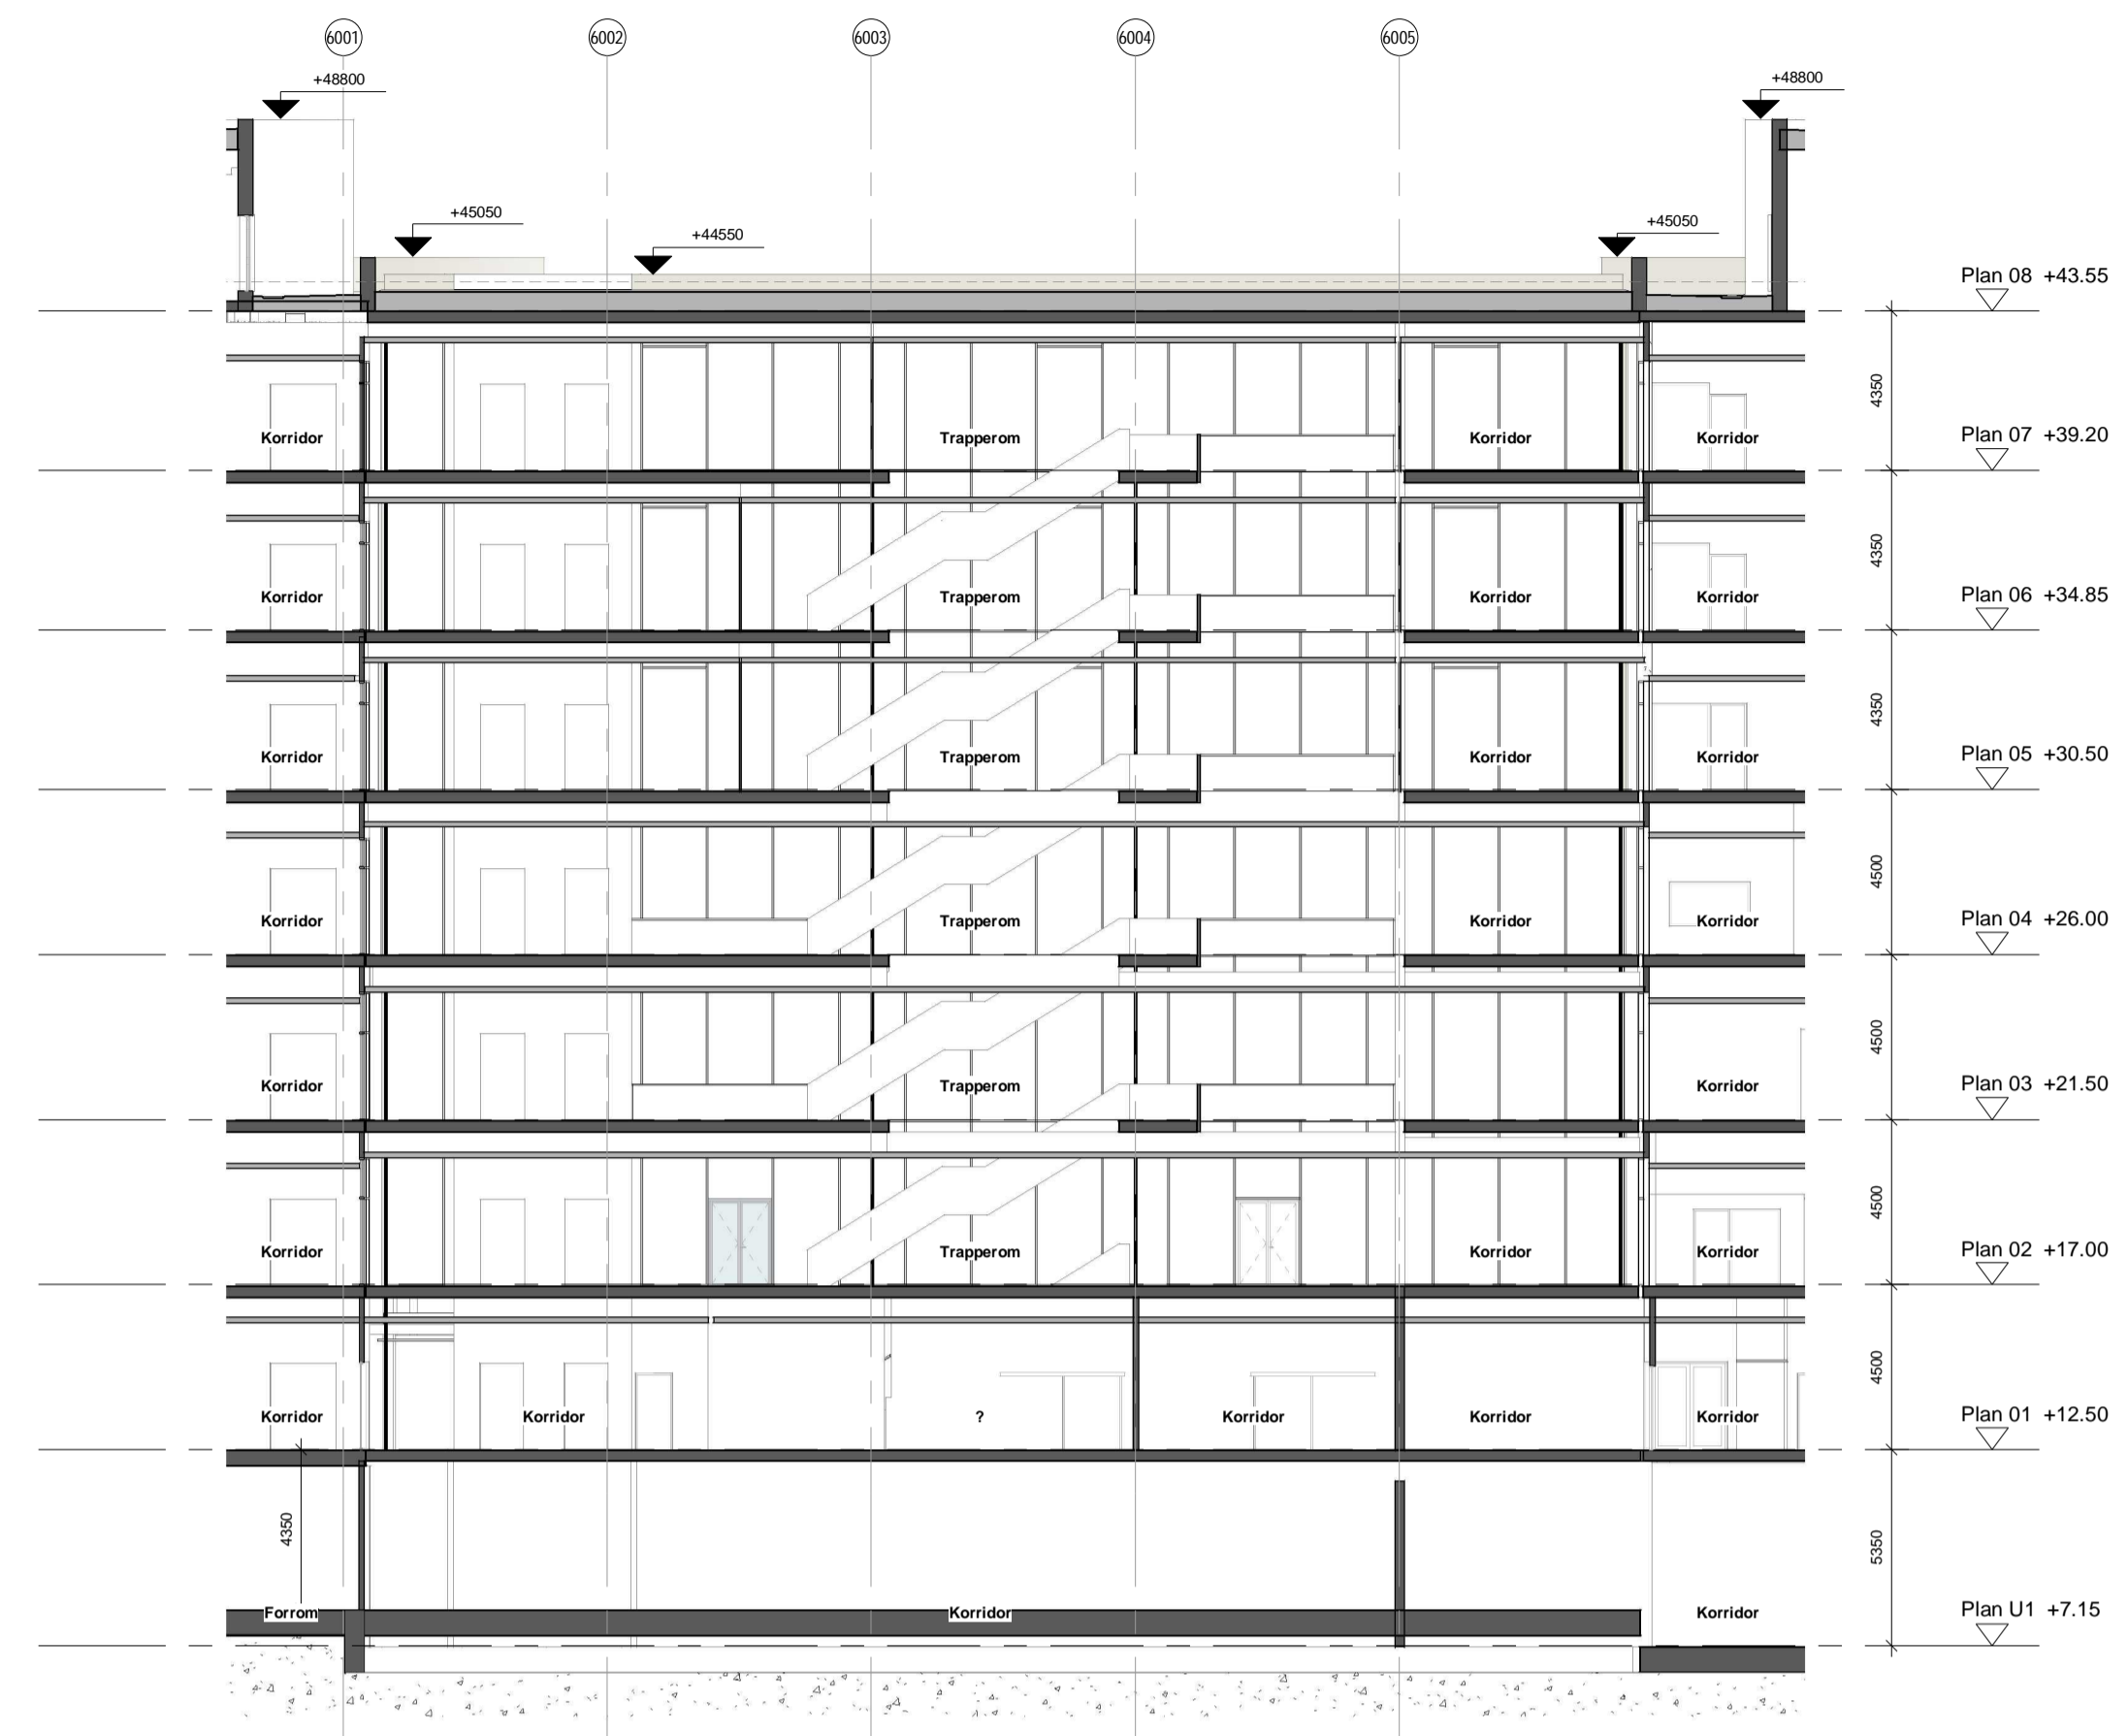


Tversnitt bygg 43 - Mellombygning



Lengdesnitt bygg 1260 - Avsnitt E - Mellombygg



Tversnitt bygg 1260 - Avsnitt D

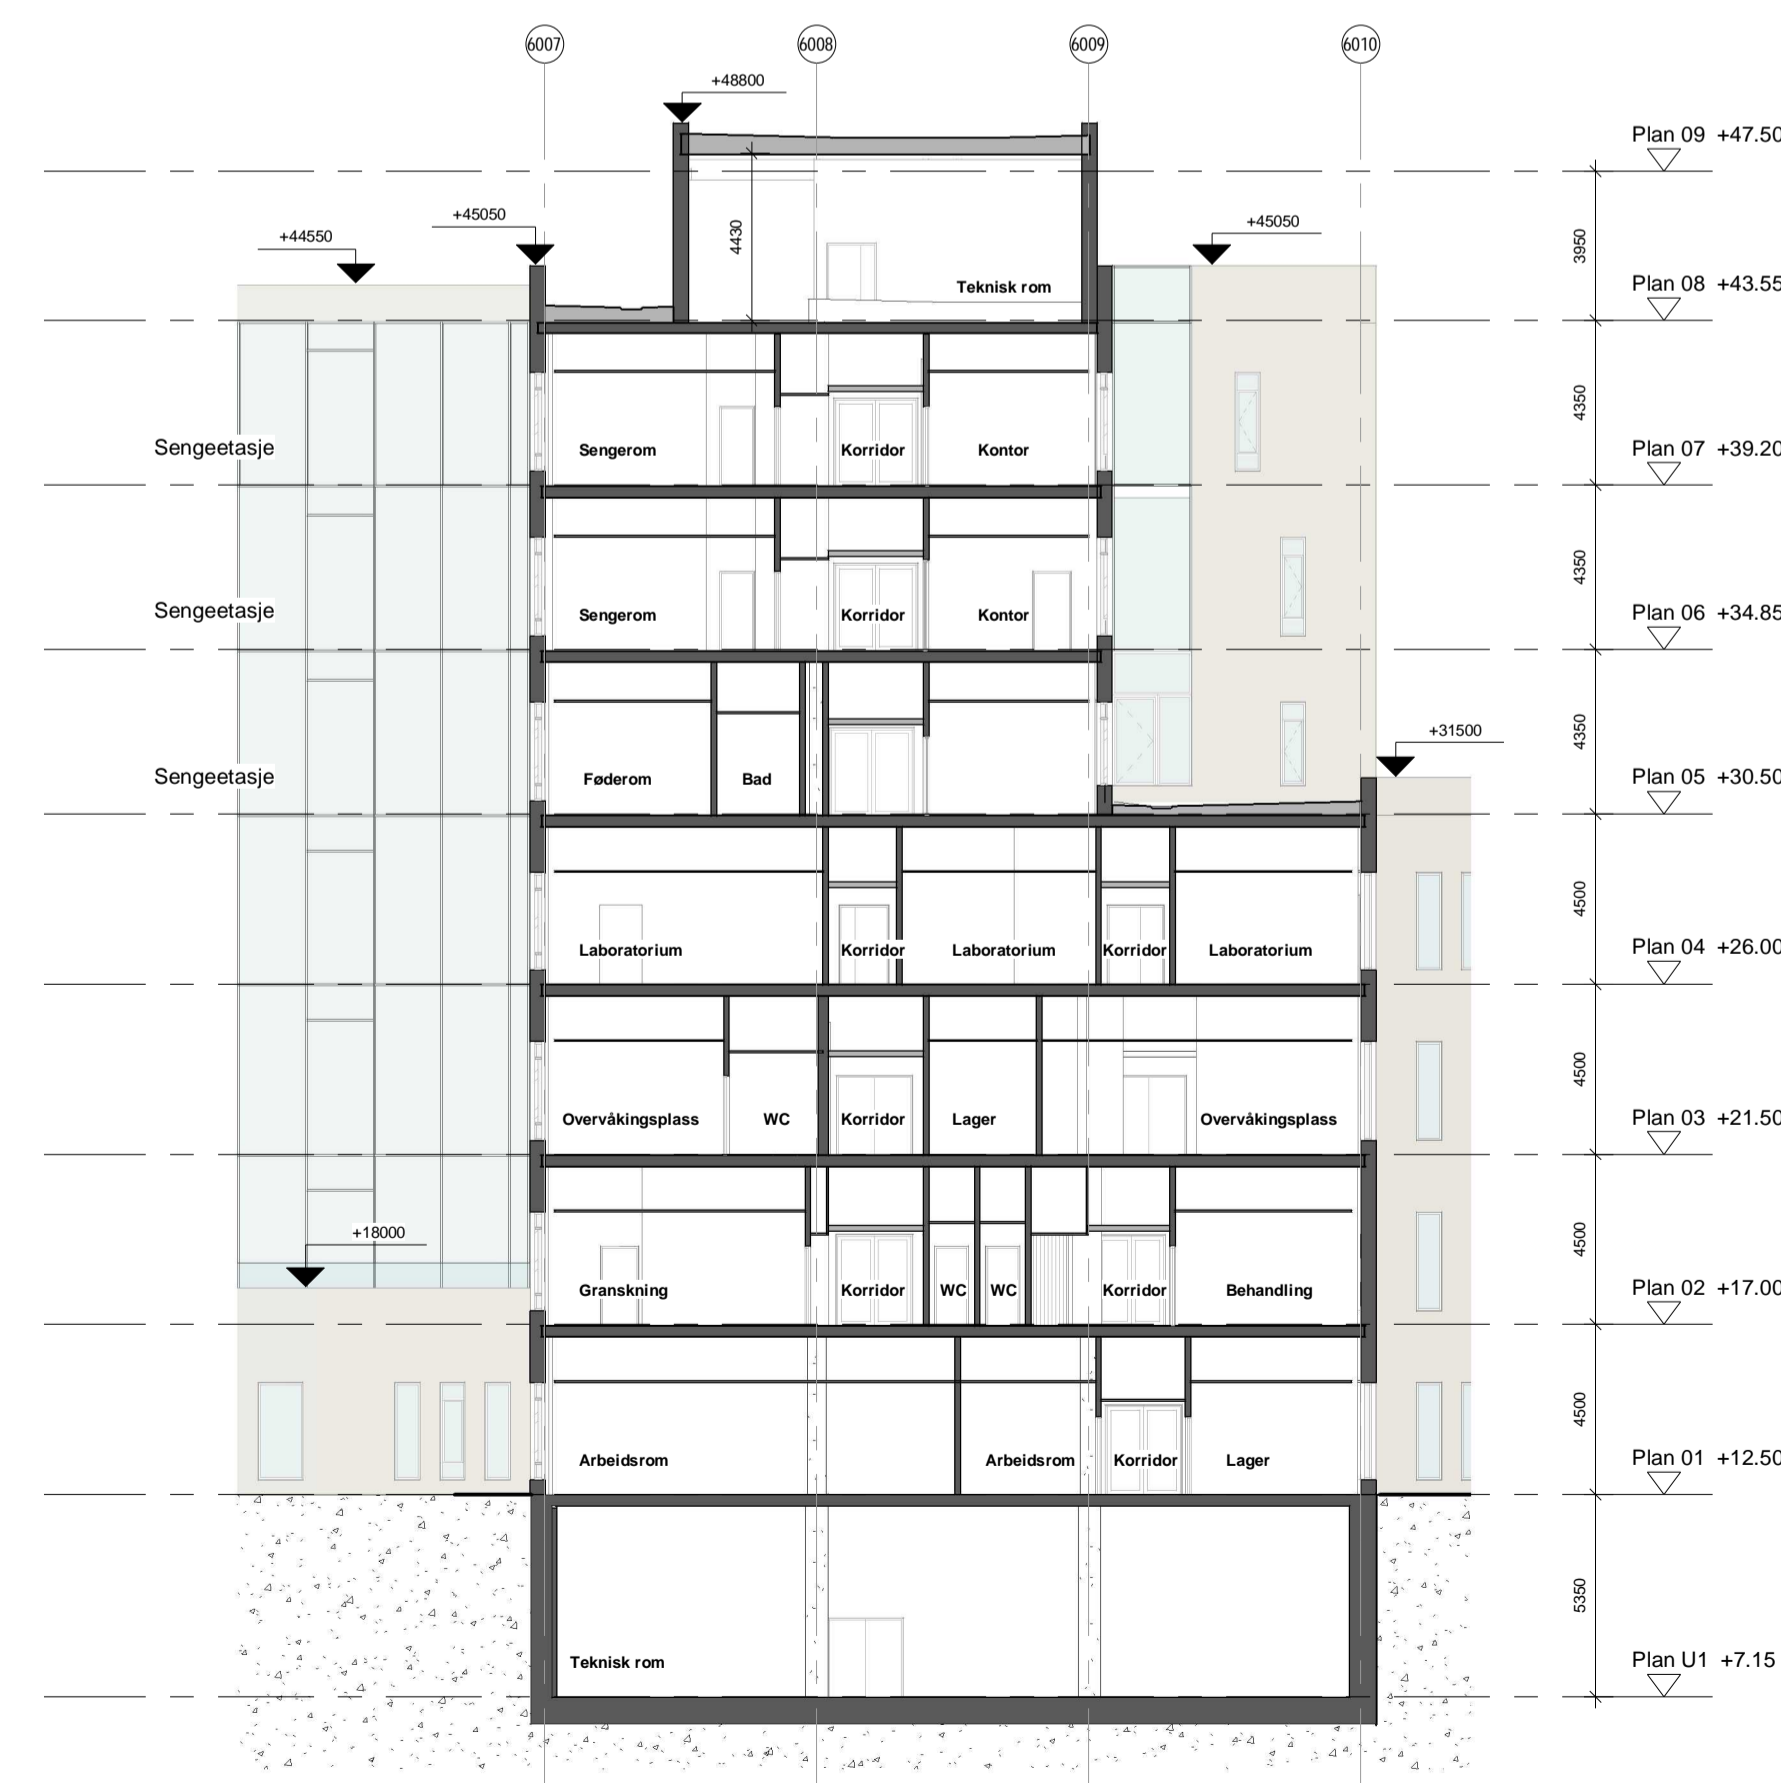

Tversnitt i bygg 1260 - Avsnitt C


|      |            |                       |       |       |
|------|------------|-----------------------|-------|-------|
| 2    | 30.11.2020 | Funksjonsprosjekt     | ST    | AG    |
| 1    | 29.05.20   | Føremøtet forprosjekt | ALG   | AG    |
| Rev. | Dato       | Beskrivelse           | Tegn. | Godk. |

|                        |        |     |         |      |          |      |
|------------------------|--------|-----|---------|------|----------|------|
| Byggnr.                | Etasje | Fag | Fagkode | Type | Lapennr. | Rev. |
| 1260-0-00-A-200-48-002 |        |     |         |      |          | 2    |

- Prosjektterende:
- ARK : Arkitema Architects, St. Olavs Gate 27, 0166 Oslo +47 22 99 44 50
  - LARK : Arkitema Architects, St. Olavs Gate 27, 0166 Oslo +47 22 99 44 50
  - ARK : RATIO, Drammensveien 130, 0277 Oslo +47 41 52 1111
  - RIB : COWI A/S, Otto Nielsens veg 12, 7052 Trondheim +47 02694
  - RIV : COWI A/S, Otto Nielsens veg 12, 7052 Trondheim +47 02694
  - RIBra : COWI A/S, Otto Nielsens veg 12, 7052 Trondheim +47 02694
  - RIAKui : COWI A/S, Otto Nielsens veg 12, 7052 Trondheim +47 02694
  - RIG : COWI A/S, Otto Nielsens veg 12, 7052 Trondheim +47 02694

**ARKITEMA ARCHITECTS** **RATIO** **COWI**

St. Olavs Gate 27, 0166 Oslo +47 22 99 44 50  
 Drammensveien 130, 0277 Oslo +47 41 52 1111  
 Otto Nielsens veg 12, 0277 Trondheim +47 02694

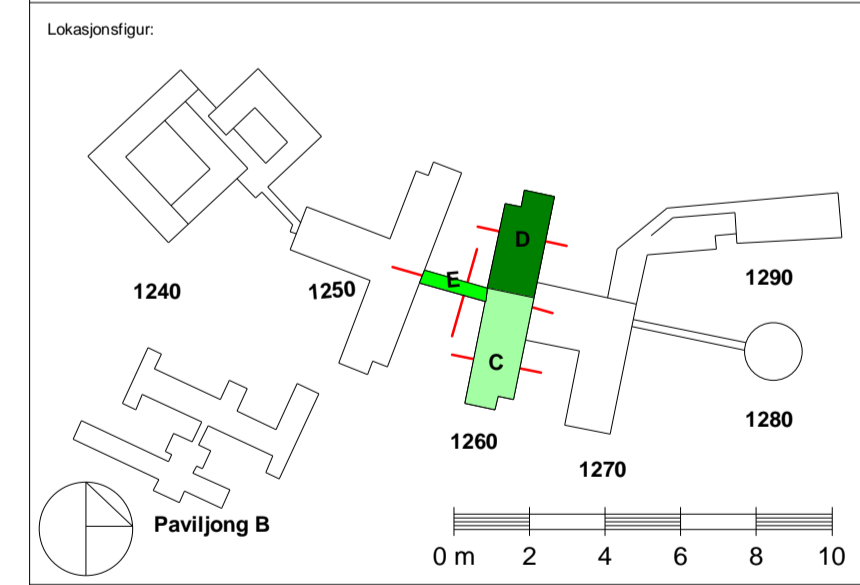

**ASH - Akuttstjukehuset Hjelset**  
 G.nr: 60 / B.nr.: 45

Tilskshaver:  
 ● SYKEHUSBYGG ● HELSE MØRE OG ROMSDAL

Entreprenør:  
**SKANSKA**  
 Adresse: Brattørkallia 17A, 7010 Trondheim  
 TE: +47 400 13 660

|               |                  |                 |            |              |       |           |      |
|---------------|------------------|-----------------|------------|--------------|-------|-----------|------|
| Fase:         | FUNKSJONSPROJEKT | Tegnet:         | ST         | Kontrollert: | AG    | Godkjent: | ANGG |
| Prosjekt nr.: | 640389           | Dato opprettet: | 29.05.2020 | Målestokk:   | 1:200 | Format:   | A1   |

Snitt i bygg 1260

|                        |        |     |         |      |          |      |
|------------------------|--------|-----|---------|------|----------|------|
| Byggnr.                | Etasje | Fag | Fagkode | Type | Lapennr. | Rev. |
| 1260-0-00-A-200-48-002 |        |     |         |      |          | 2    |