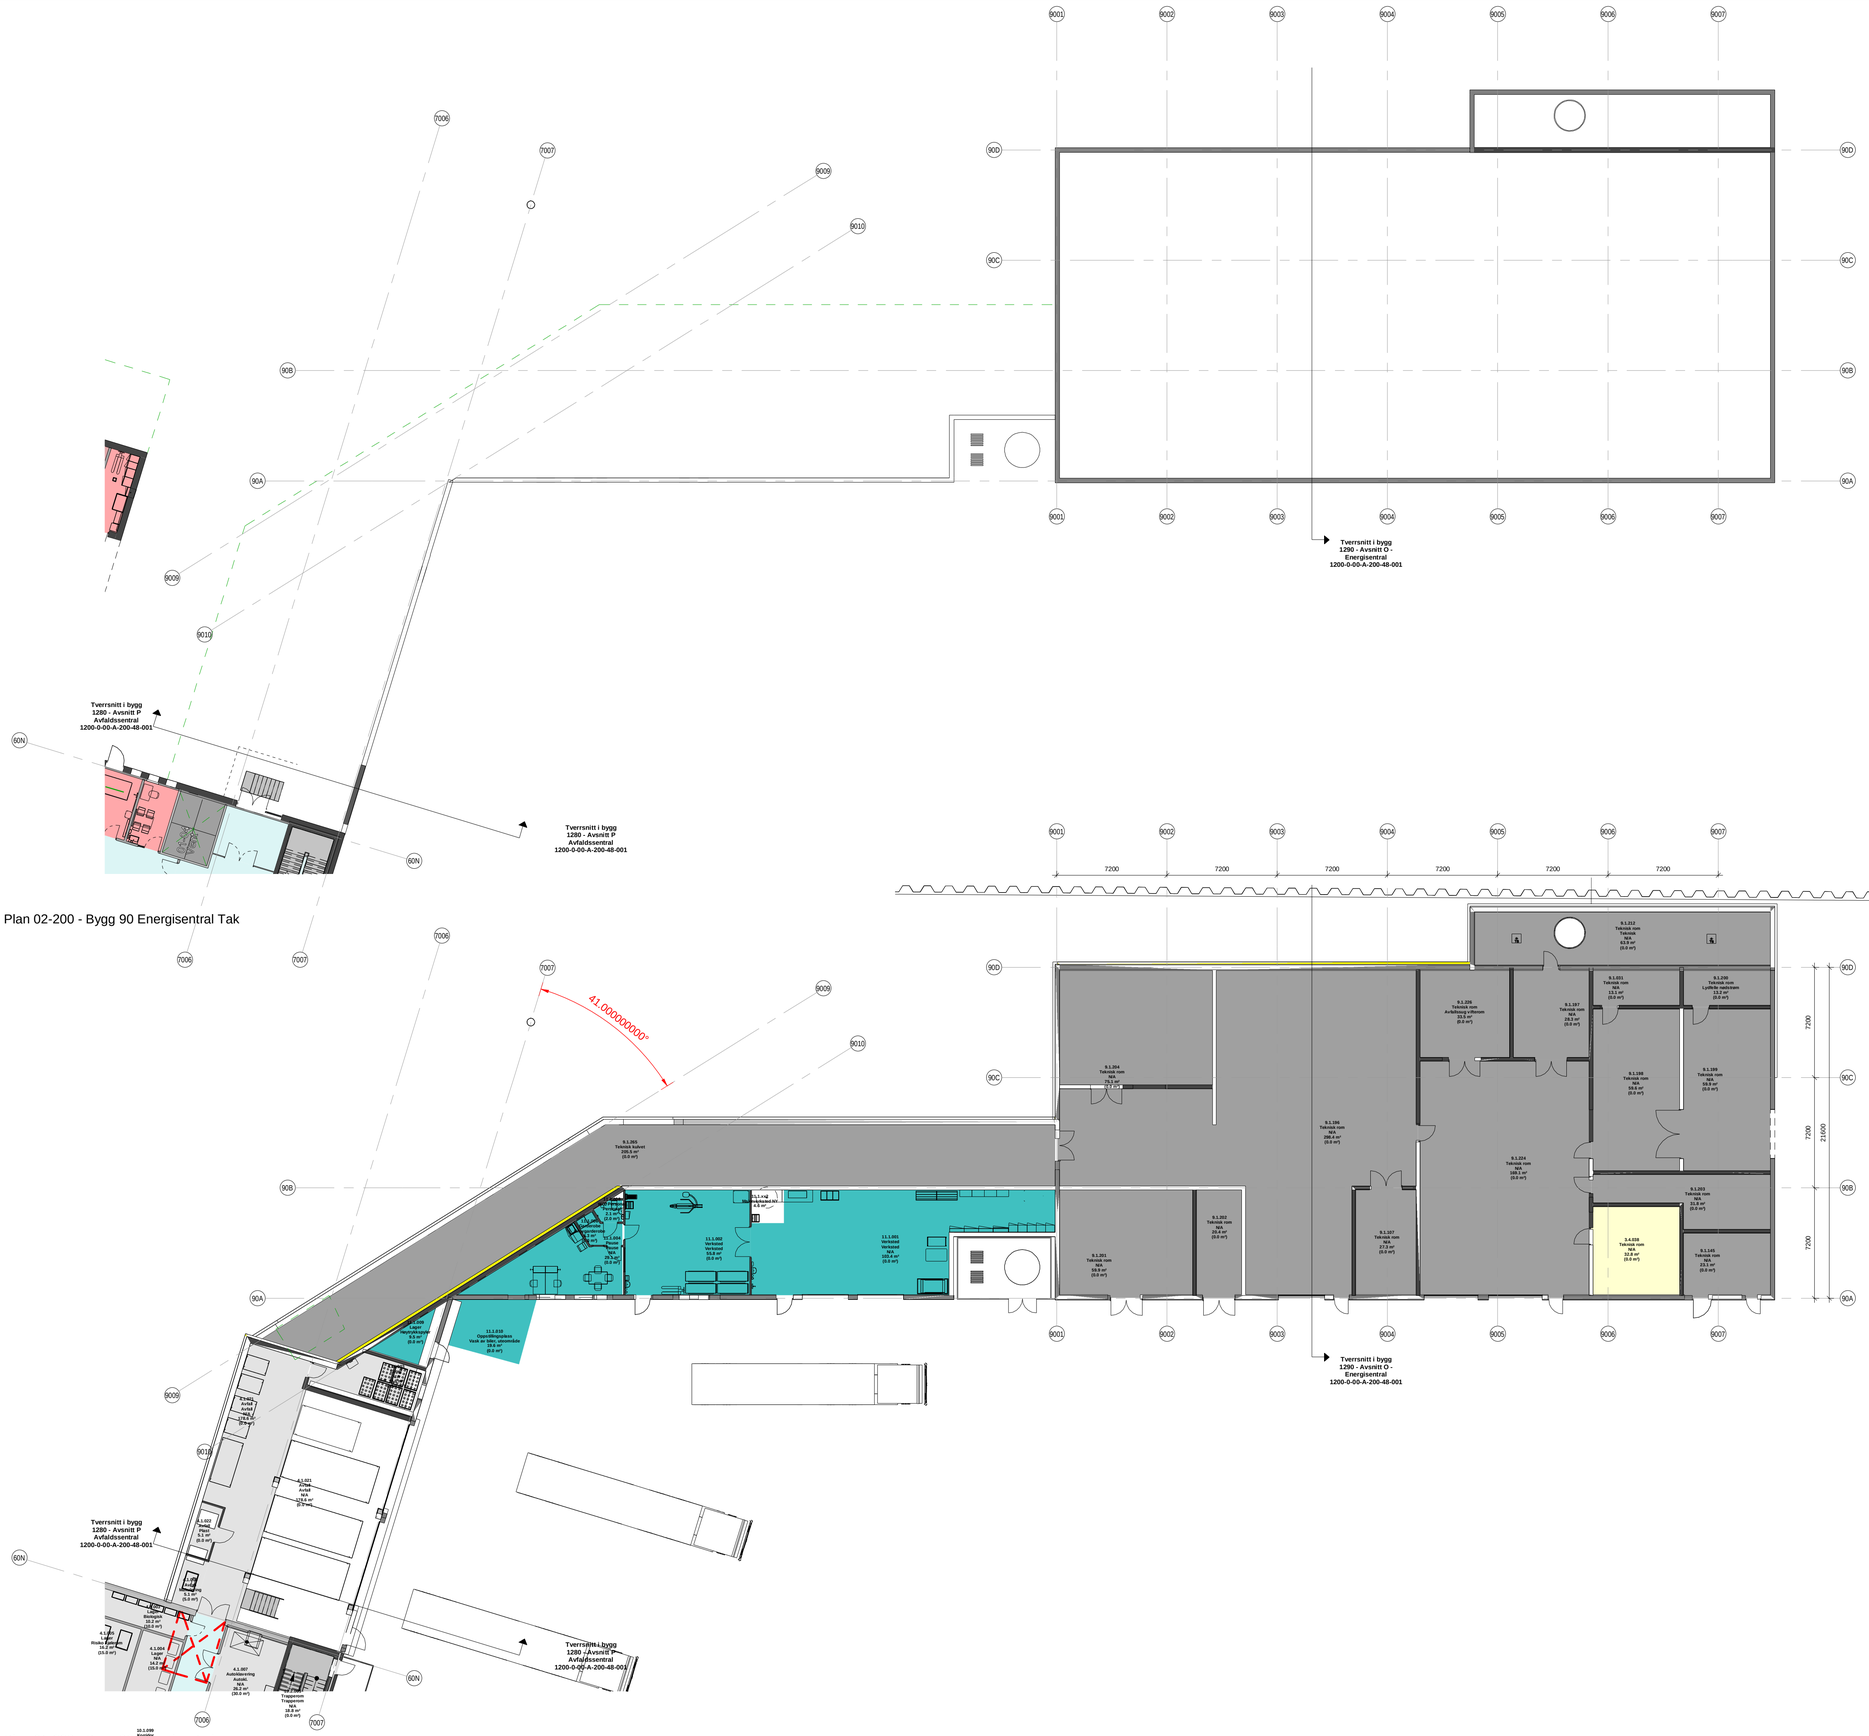

Plan 02-200 - Bygg 90 Energisentral Tak

Plan 01-200 - Bygg 90 Energisentral

Rev.	Dato	Beskrivelse	Tegn	Kontr
2	30.11.2020	Funksjonsprosjekt	ML	AG
1	29.05.20	Forenklet forprojekt	ALG	AG

Byggnr.	Etasje	Fag	Fagkode	Type	Løpenr	Rev.
1290-0-00-A-200-31-001						2

Prosjekterende:

● ARK :	Arkitema Architects. St. Olavs Gate 27. 0166 Oslo +47 22 99 44 50	○ LARK :	Arkitema Architects. St. Olavs Gate 27. 0166 Oslo +47 22 99 44 50
● ARK :	RATIO. Drammensveien 130. 0277 Oslo +47 41 52 1111		
○ RIB :	COWI A/S. Otto Nielsens veg 12. 7052 Trondheim +47 02694	○ RIVA :	COWI A/S. Otto Nielsens veg 12. 7052 Trondheim +47 02694
○ RIBr :	COWI A/S. Otto Nielsens veg 12. 7052 Trondheim +47 02694	○ RIBra :	COWI A/S. Otto Nielsens veg 12. 7052 Trondheim +47 02694
○ RIE :	COWI A/S. Otto Nielsens veg 12. 7052 Trondheim +47 02694	○ RIAku :	COWI A/S. Otto Nielsens veg 12. 7052 Trondheim +47 02694
○ RIV :	COWI A/S. Otto Nielsens veg 12. 7052 Trondheim +47 02694	○ RIG :	COWI A/S. Otto Nielsens veg 12. 7052 Trondheim +47 02694

ARKITEMA ARCHITECTS
St. Olavs Gate 27.
0166 Oslo
+47 22 99 44 50

RATIO INSTITUTT AS
Drammensveien 130.
0277 Oslo
+47 41 52 1111

COWI
Otto Nielsens veg 12.
0277 Trondheim
+47 02694

Lokasjonsfigur:

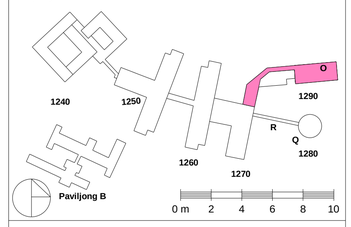

ASH - Akuttsjukehuset Hjelset

G.nr: 60 / B.nr.: 45

Tiltakshaver:

SYKEHUSBYGG
HELSE MØRE OG ROMSDAL

Entreprenør:

SKANSKA

Adresse:
Brattørkaia 17A, 7010 Trondheim
Tlf: +47 400 13 660

Fase:	Tegnet:	Kontrollert:	Godkjent:
FUNKSJONSPROSJEKT	ML	AG	ANGG

Prosjekt nr:	Prosjektnr. for prosj.	Dato opprettet:	Målestokk:	Format:
640389		29.05.2020	1:200	A0

Plan 01-02 - Funksjon -Bygg. 90 - Energisentral

Byggnr.	Etasje	Fag	Fagkode	Type	Løpenr.	Rev.
1290-0-00-A-200-31-001						2