





TEGNFORKLARING:

- Eindomsgrense
- Siktlinje
- Nye koter
- Grøft
- Grøntområde
- Eksisterende tursti
- Eksisterende parkeringsplassgrense
- Trekkerørlinje
- Ny tursti
- Ny tursti med brattere terreng
- Stikkrenne DN 500

MERKNADER

- Eks. lysmaster som fjernes
  - Eksisterende lysmaster
  - Nye lysmaster
  - Sandfang med kuppelrist
- P-plass i total 175  
 Personbil parkeringsplass 5x2,5 m 171 plass  
 HC-parkingsplass 6x4,5 m 4 plass  
 Parkeringsområde ca. 4.250 m<sup>2</sup>  
 Grøntområde ca. 650 m<sup>2</sup>

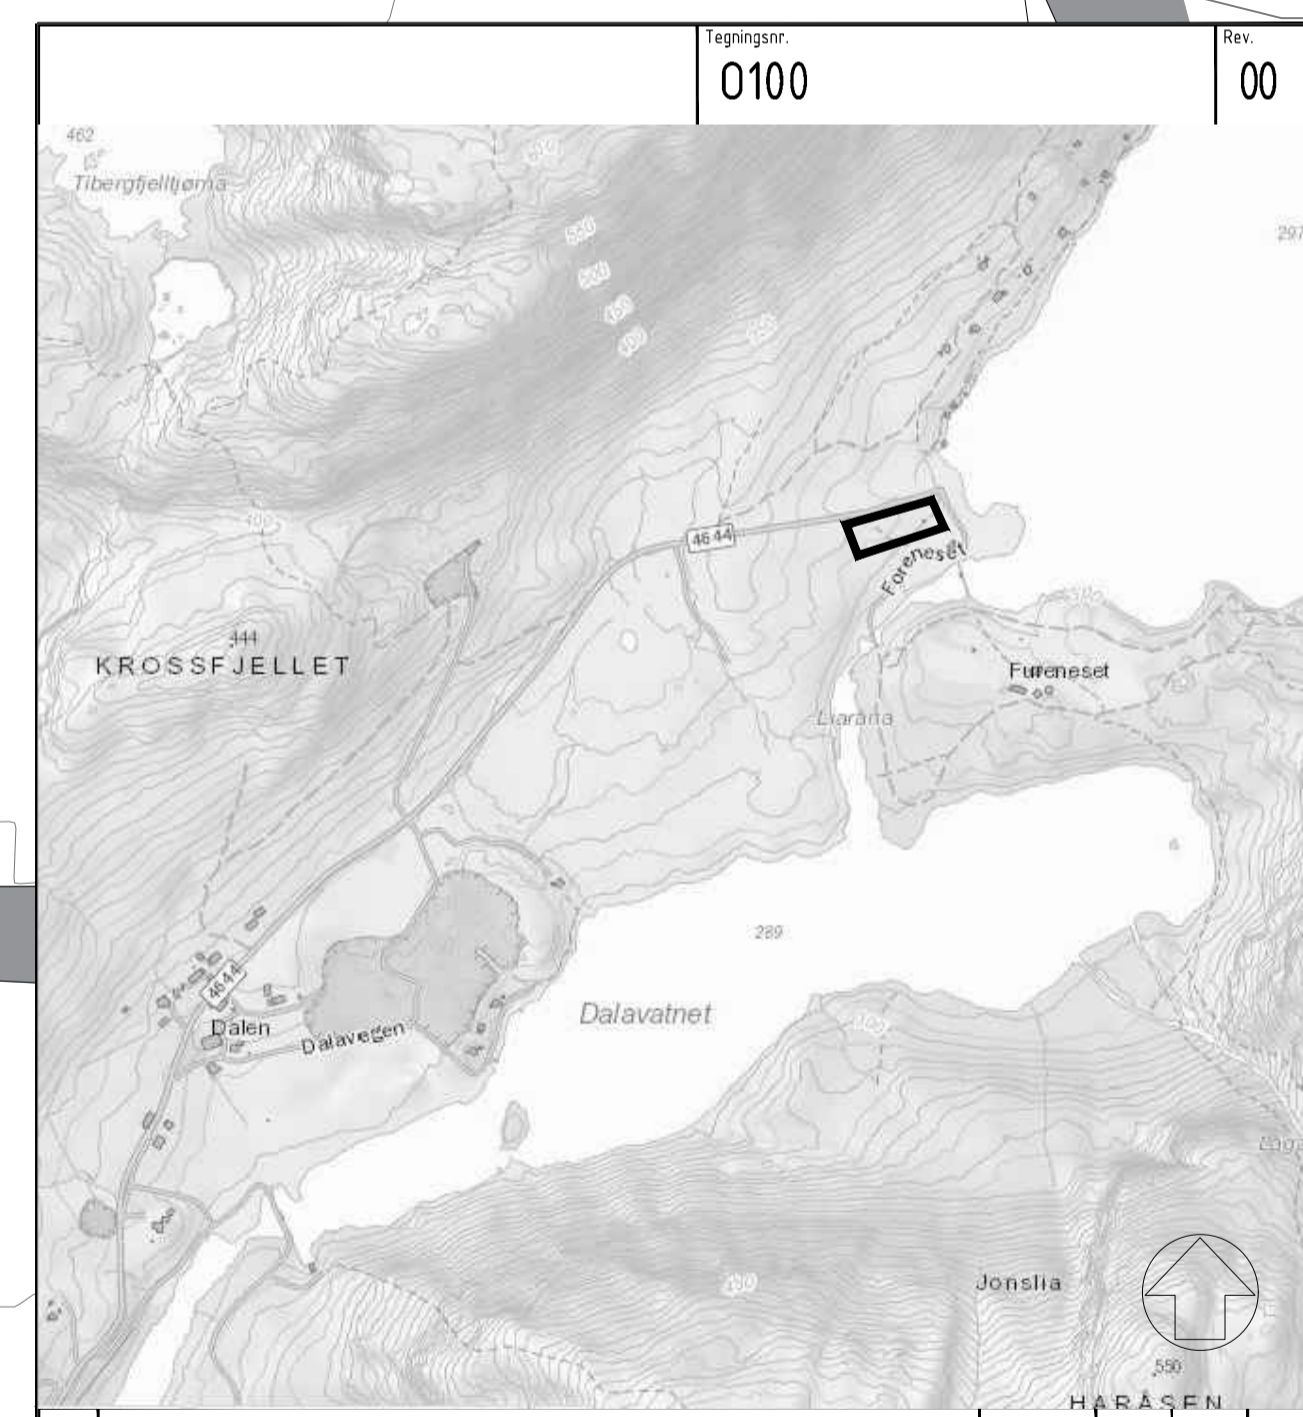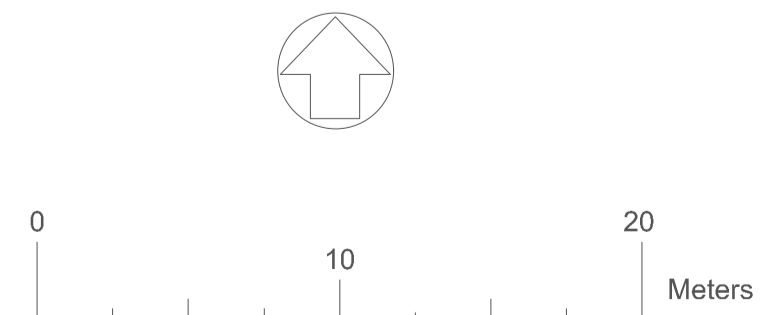

	Tegningsnr. 0100	Rev. 00
Rev. Beskrivelse	Dato	Tegn. Kontr. Godkj.
<b>Strand kommune</b> <b>Utvidelse parkeringsplass ved Liarvatnet</b>		Fag LARK Form A1
Oversiktsplan parkeringsplass Liarvatnet Plan		Dato 17.09.2020
		Format/Målestokk: 1:250 (A1) 1:500 (A3)
Multiconsult	Status KONKURRANSEGRUNNLAG Oppdragsnr. 10220995-01	Konstr./Tegnet BD Tegningsnr. 0100
www.multiconsult.no	Kontrollert KARIH	Godkjent KARIH
	Rev. 00	

C:\Users\baah\AppData\Local\Temp\Asp\Bldsh\_2364\Visuelt\Drawing2466\_1.dwg - Plottet av: karh, Dato: 2020.11.19 kl. 9:08