

Branncelleinndeling generelt EI 60 [B60]

Branncelleinndeling hovedbrannceller EI 60 [B60]

Rømningsvei

Utenfor tiltak

Utgangsdør

Klassekrav til dører (se konsept)

Vinduer skal ha samme brannmotstand om veggen den står i, her EI 60

Branntekniske installasjoner: Automatisk brannalarmanlegg og ledesystem

Brannskisse:

Dato: 2021-02-04

Revisjon: J03

Utført av: KJASA

Kontrollert av: TOMLUN

B60S B30 F30S F90

B60S B30 F30S F90

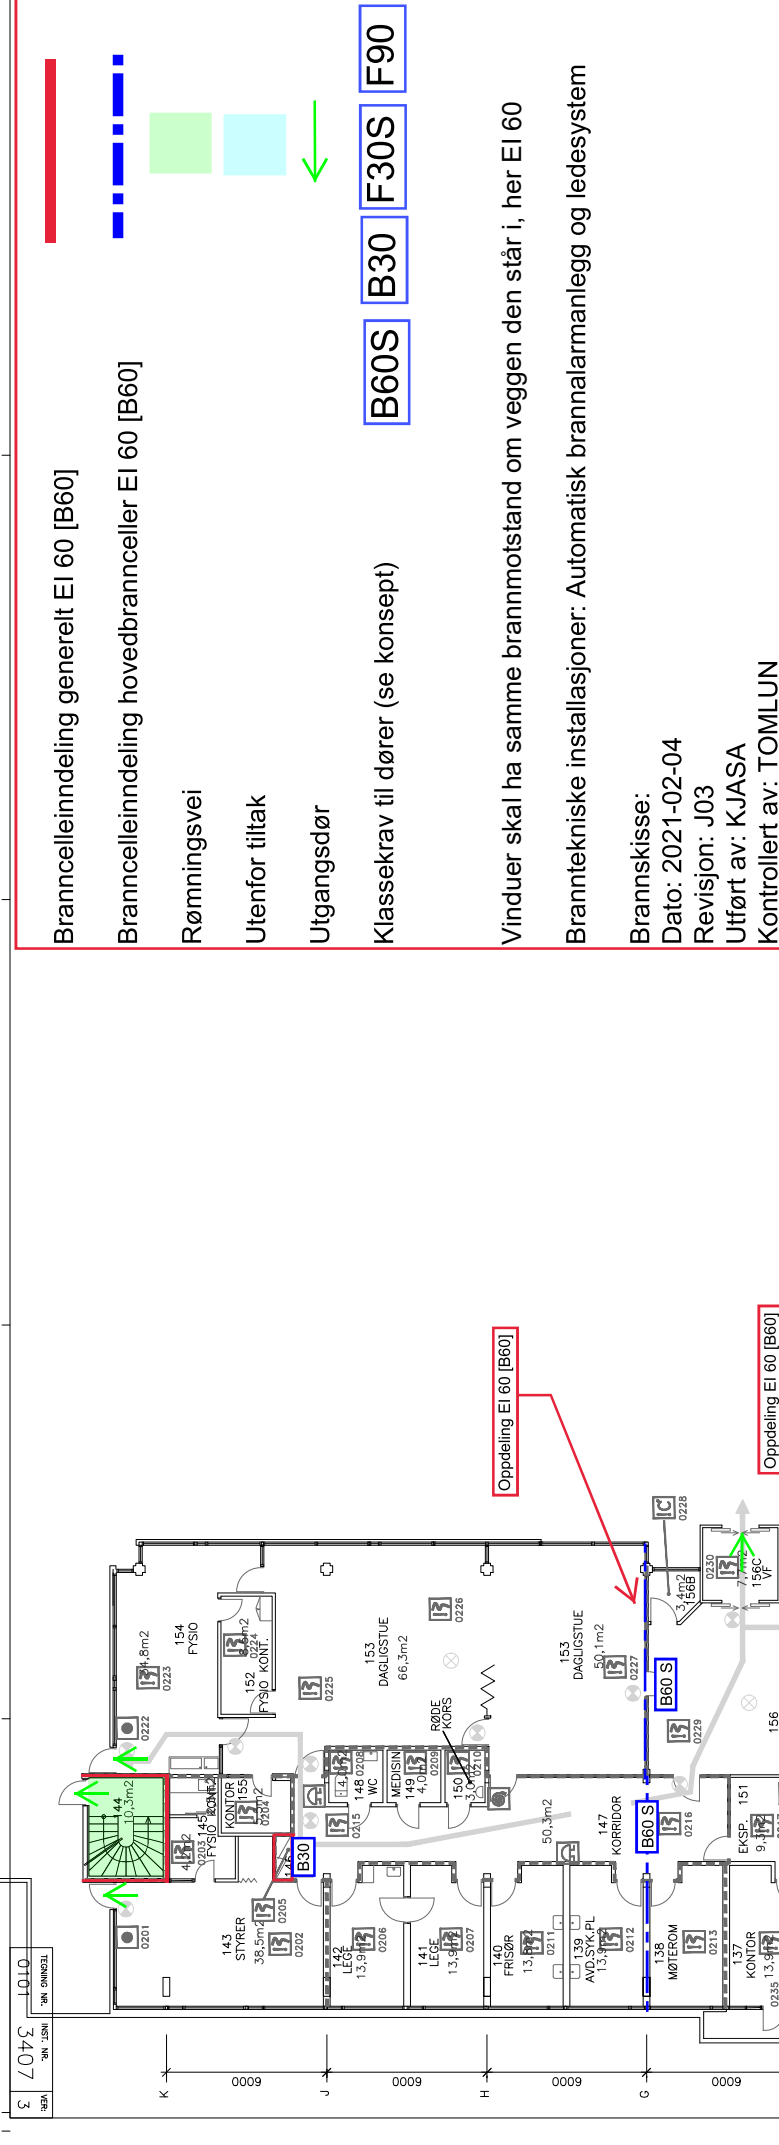

**BRANNOKUMENTASJONSPLAN**

ALLE VEGGER MERKET MED RØD FARGE HAR BRANNBEGRENSENDE FUNKSJON. DISSE VEGGENE MÅ VÆRE TETTE! ALLE HULL MÅ TETTES FORSKRIFTSMESSIGI PÅ BRANNOKUMENTASJONSPLANEN.

NB! ALLE ENDRINGER RETTES PÅ BRANNOKUMENTASJONSPLANEN.

