

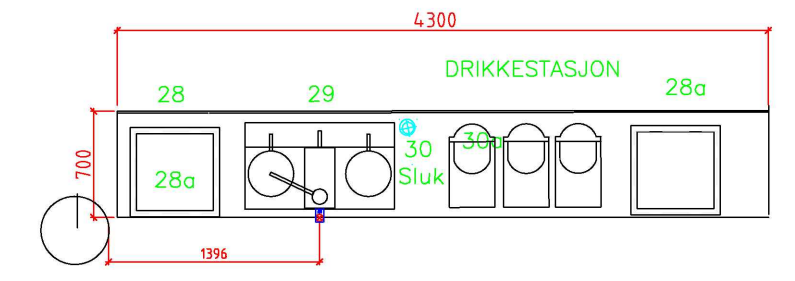


Spylepunkt
3
Håndvask

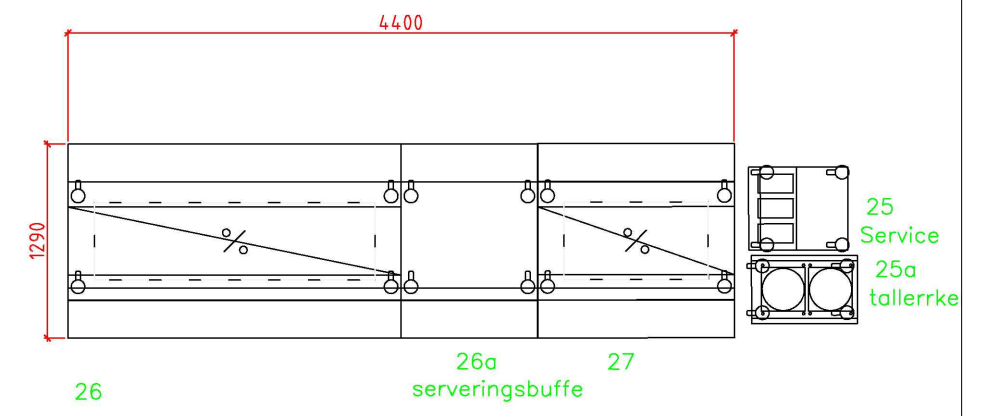

plan 1:50

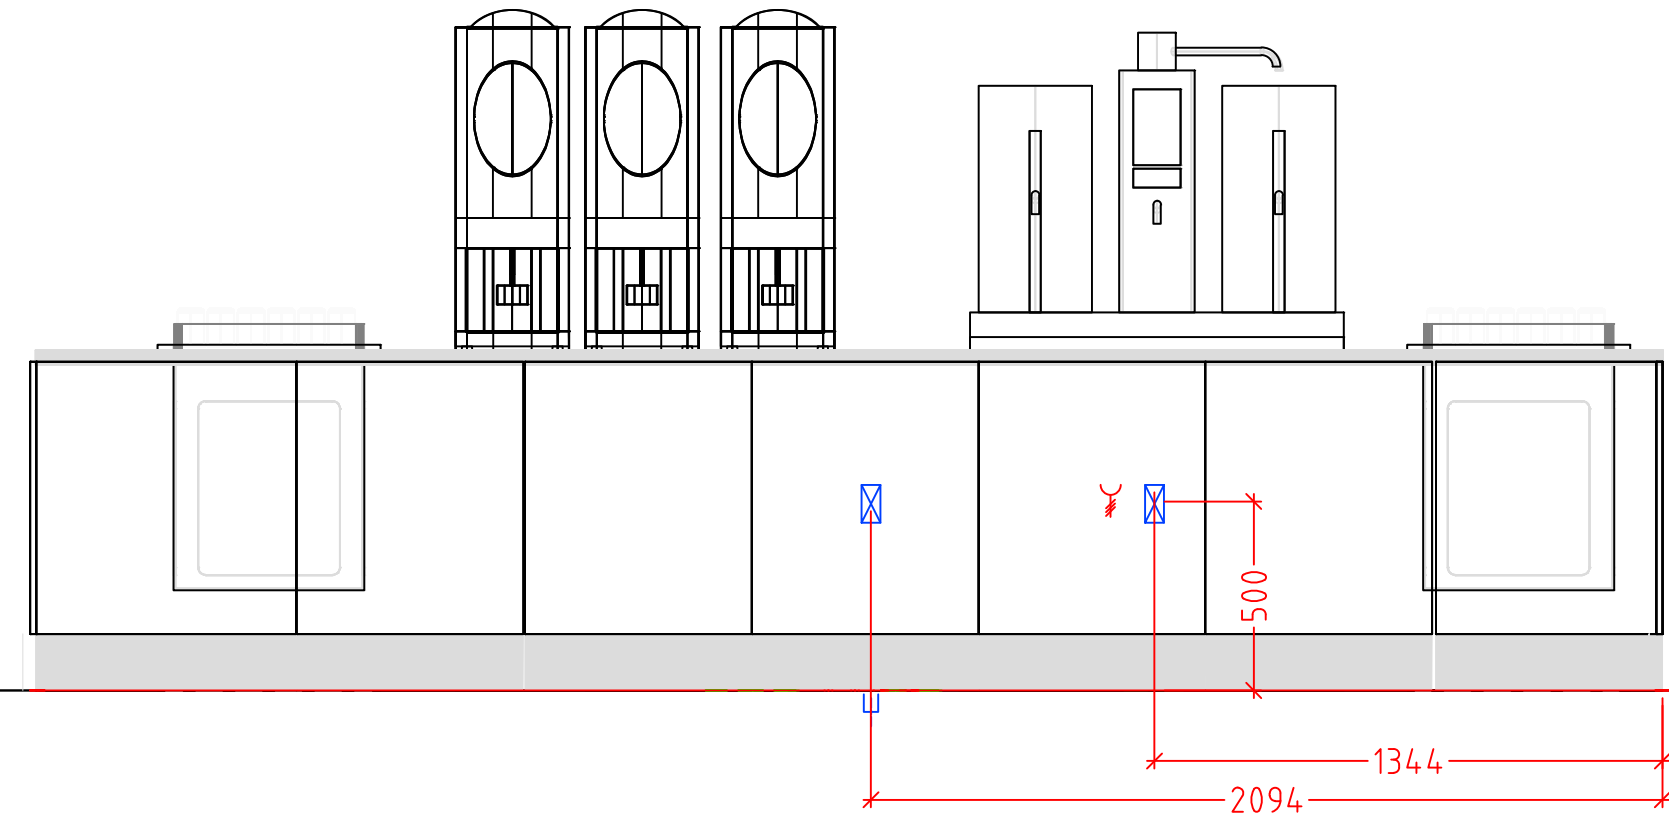

Norrøna Storkjøkken AS
Pb 1115 Hillevåg
Hjalmar Johansengate 3
4019 STAVANGER

Norrøna Storkjøkken Oslo AS
Jerikoveien 10C
1067 OSLO

Norrøna Storkjøkken Kristiansand AS
Pb 9048 Sørlandsparken
Barstølveien 36D
4636 KRISTIANSAND

Avd Bergen
Ulsmågveien 12-14
5224 NESTTUN

Avd Harstad
Pb 320
Skolevegen 1
9407 HARSTAD

Avd Bodø
Pb 378
Sjøgata 22
8001 BODØ

Avd Haugesund
Pb 524
Solvangvegen 46
5519 HAUGESUND

Brrg_plan 07- Oppriss Drikkestasjon

Prosjektleder:	Skala: 1:20	Rev Nr: -
Tegnet av:	Filplassering:	Format: A3
Dato: 211020	Ark Nr: 1-1	

Opphavsrett til tegninger

Tegningen er vernet etter åndsverkløven. Uten uttrykkelig samtykke er kopiering eller utlevering bare tillatt når det er hjemlet i lov eller avtale med Norrøna Storkjøkken AS.

Rev.nr	Dato	Tekst	Tegnet av Rev. Sign.	Prosjektleder Rev. Sign.	Ekstern godkjenning
-					