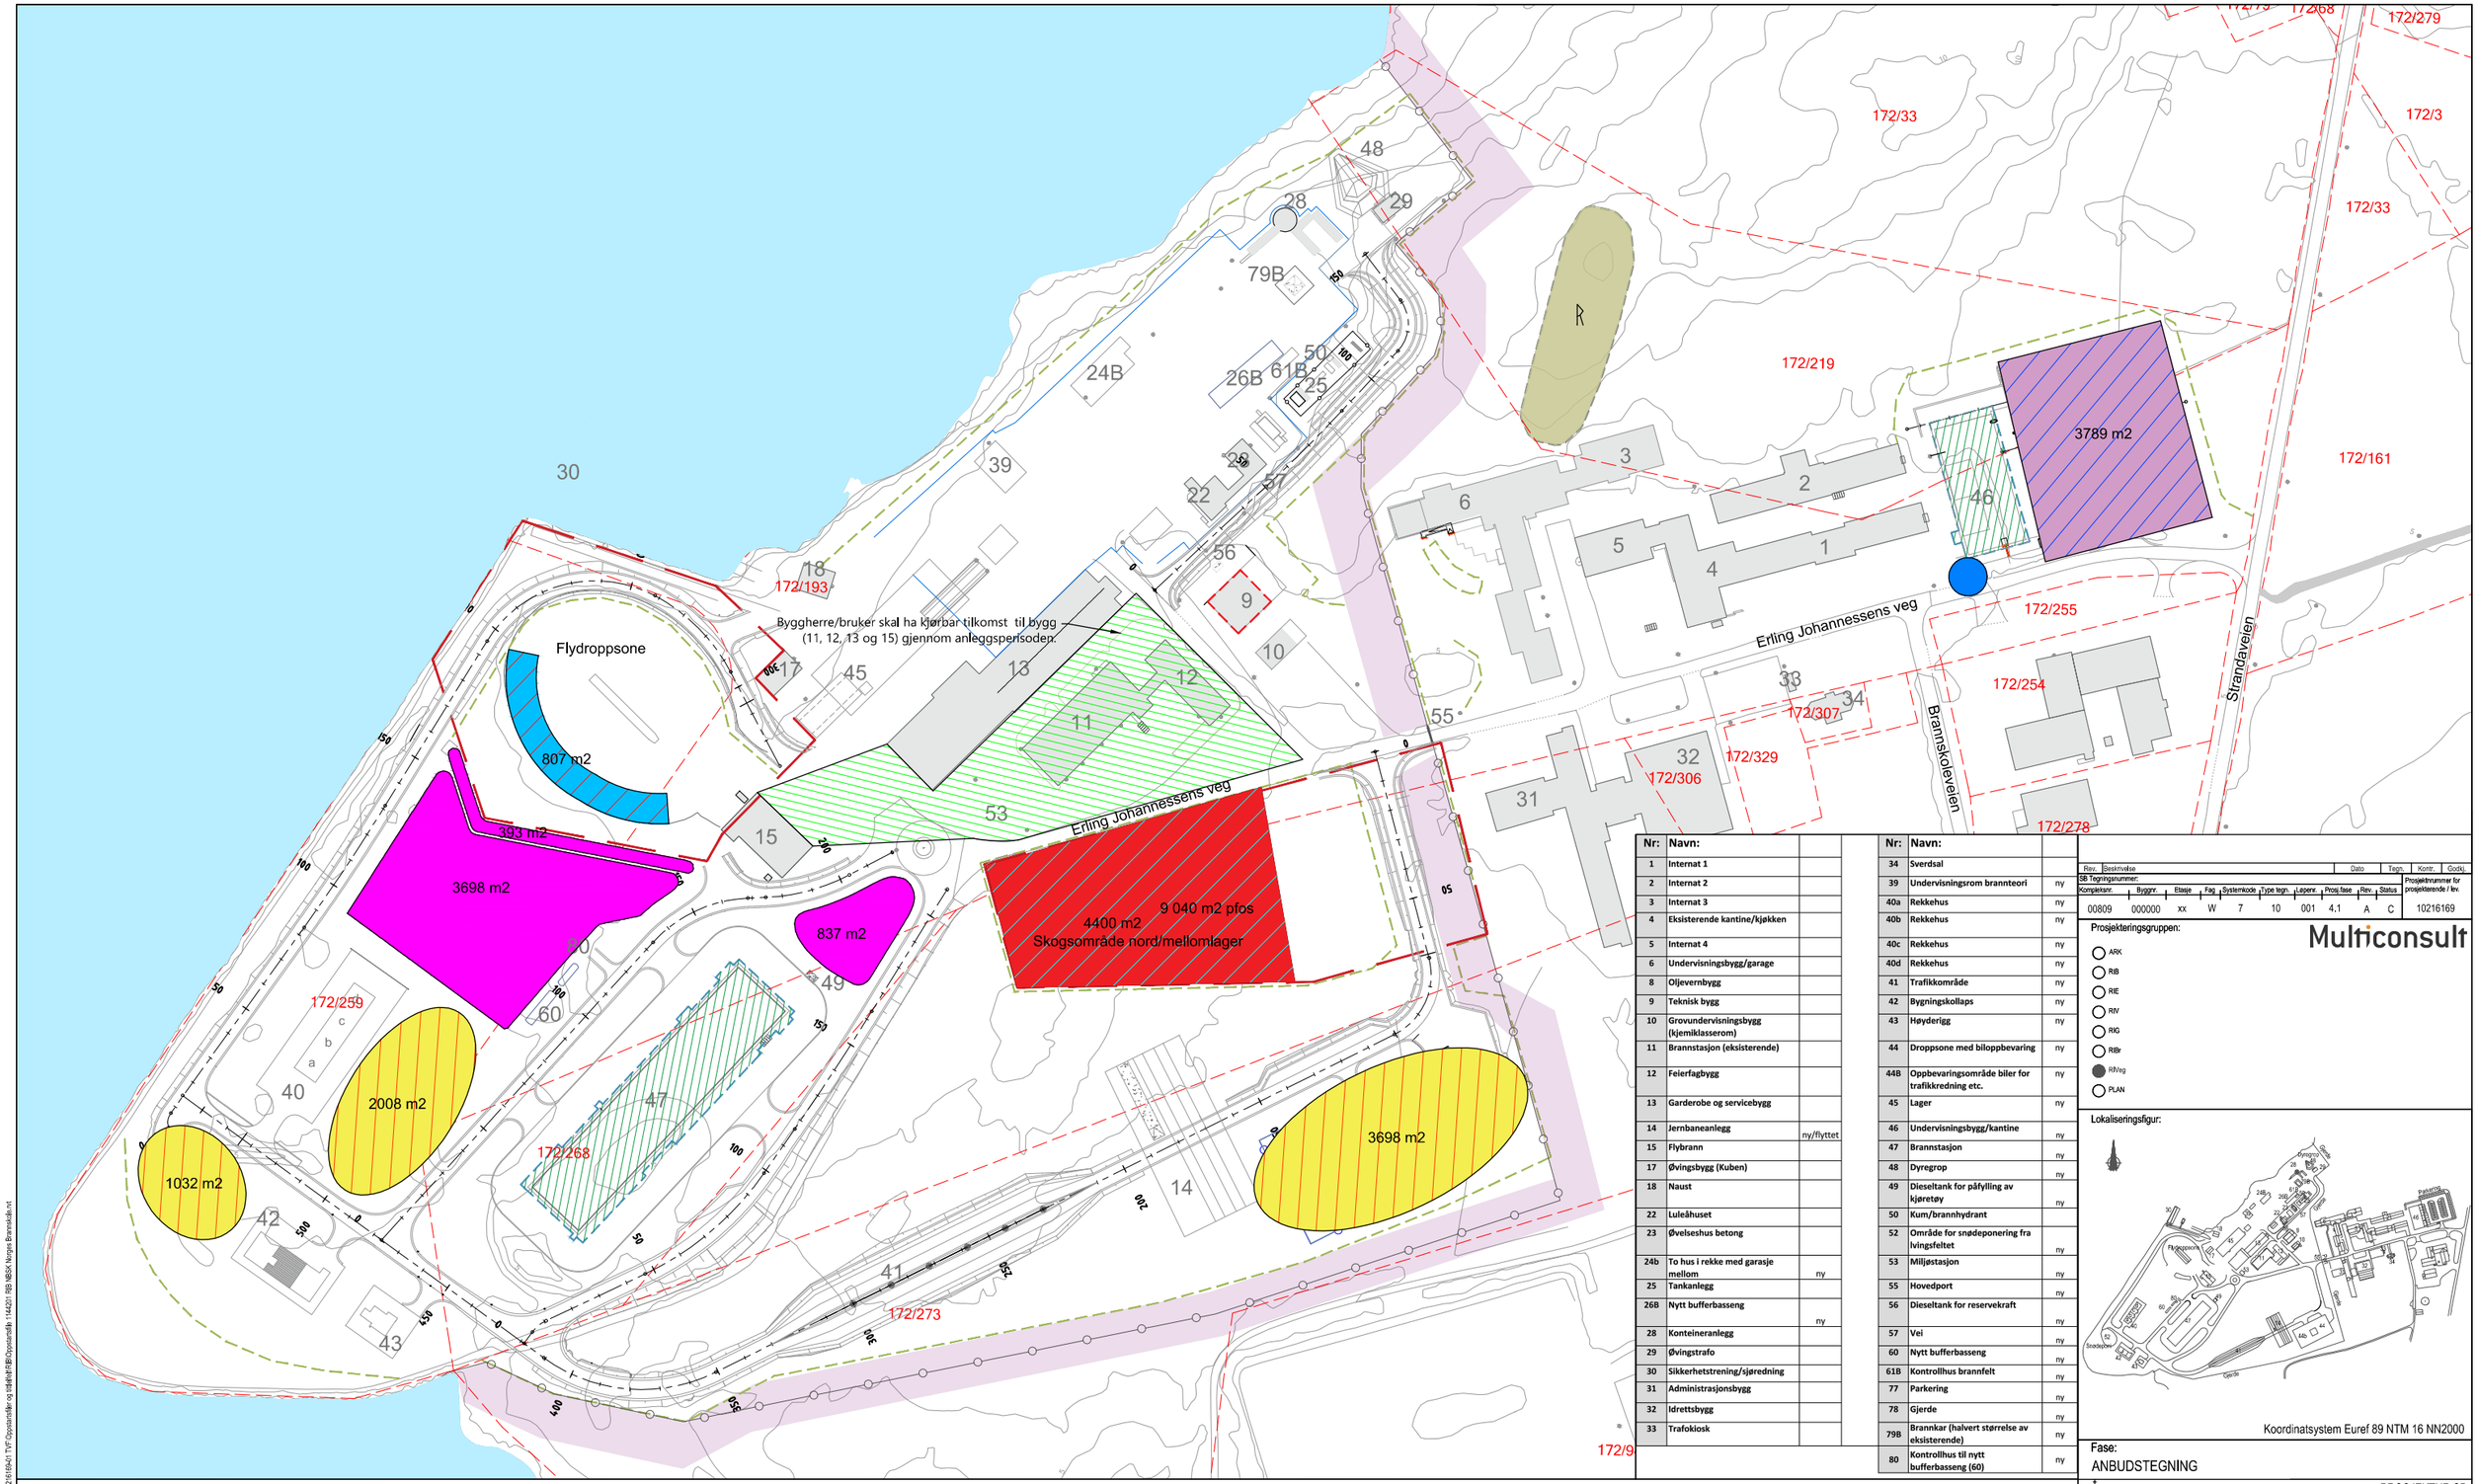

Nr:	Navn:		Nr:	Navn:	
1	Internat 1		34	Sverdsal	
2	Internat 2		39	Undervisningsrom brannteori	ny
3	Internat 3		40a	Rekkehus	ny
4	Eksisterende kantine/kjøkken		40b	Rekkehus	ny
5	Internat 4		40c	Rekkehus	ny
6	Undervisningsbygg/garage		40d	Rekkehus	ny
8	Oljevernbygg		41	Trafikkområde	ny
9	Teknisk bygg		42	Bygningskollaps	ny
10	Grovundervisningsbygg (kjemiklasserom)		43	Høyderigg	ny
11	Brannstasjon (eksisterende)		44	Droppsone med biloppbevaring	ny
12	Feierfagbygg		44B	Oppbevaringsområde biler for trafikkredning etc.	ny
13	Garderobe og servicebygg		45	Lager	ny
14	Jernbaneanlegg	ny/flyttet	46	Undervisningsbygg/kantine	ny
15	Flybrann		47	Brannstasjon	ny
17	Øvingsbygg (Kuben)		48	Dyregrop	ny
18	Naust		49	Dieseltank for påfylling av kjøretøy	ny
22	Luleåhuset		50	Kum/brannhydrant	
23	Øvelseshus betong		52	Område for snødeponering fra lvingsfeltet	ny
24b	To hus i rekke med garasje mellom	ny	53	Miljøstasjon	ny
25	Tankanlegg		55	Hovedport	ny
26B	Nytt bufferbasseng	ny	56	Dieseltank for reservekraft	ny
28	Konteineranlegg		57	Vei	ny
29	Øvingstrafo		60	Nytt bufferbasseng	ny
30	Sikkerhetstrening/sjøredning		61B	Kontrollhus brannfelt	ny
31	Administrasjonsbygg		77	Parkering	ny
32	Idrettsbygg		78	Gjerde	ny
33	Trafokiosk		79B	Brannkar (halvert størrelse av eksisterende)	ny
			80	Kontrollhus til nytt bufferbasseng (60)	ny

TEGNFORKLARING

- Mulig riggplass
- Mulig brakkeriggeplass for alle entrerepriser
- Mulig område for avfallshåndering for alle entrepriser
- Friområder for brannskole(må gjerdes inn i anleggsperioden)
- Mellomlagring av masser med markant og sterkt forurensende masser
- Voll for håndtering av overskuddsmasser
- Vegetasjonsskjerm. Sikring/reetablering av vegetasjon bredde 15m
- Fredet kulturminne
- Grensesnitt for TE
- 9 Byggherre/bruker skal ha gangbar tilgang til Teknisk bygg (objekt 9) gjennom anleggsperioden
- Mulig påkoblingspunkt spillvann må renses før det føres inn til offentelig VA-nett
- Tett gjerde rundt bildropp
- Gjerde for sikring av vegetasjon og pfos i anleggsfasen
- Eks. flettverksgjerde objekt 25
- Sikringsgjerde rundt øvingsområde ved ferdigstillelse
- Eiendomsgrenser
- Arealer med membran
- Arealer med pfos

0 30 60 Meter

N

Rev.	Beskrivelse	Dato	Tegn.	Kontr.	Godkj.

SB Tegningsnummer:

Kompleksnr.	Byggnr.	Etasje	Fag	Systemkode	Type tegn.	Løpenr.	Prosj.fase	Rev.	Status	Prosjektnummer for prosjekterende / lev.
00809	000000	xx	W	7	10	001	4.1	A	C	10216169

Prosjekteringsgruppen: Multiconsult

- ARK
- RIB
- RIE
- RIV
- RIG
- RIBr
- RIVeg
- PLAN

Lokaliseringsfigur:

Koordinatsystem Euref 89 NTM 16 NN2000

Fase: ANBUDSTEGNING

STATSBYGG

PROSJEKTNR.SB: SB-1144201

Tittel: Ny fagskole for brann- og redningspersonell

Forslag Riggplan

Oversikt

Godkjent	ILR
Kontroll Prosjekt	
Sign. DR	Kontroll. IRL
Filnavn	
Dato	04.03.2021
Format/Målestokk	A1/1:1000
Kontroll Utførende	
Sign	Kontroll

SB Tegningsnummer:

Kompleksnr.	Byggnr.	Etasje	Fag	Systemkode	Type tegn.	Løpenr.	Prosj.fase	Rev.	Status	Prosjektnummer for prosjekterende / lev.
00809	000000	xx	W	7	10	001	4.1	A	C	10216169

\\nvl2-nasvss-001\700_Felt-\210216\161\RIB\Oppstartfiler og tidlefil\RIB\Oppstartfiler 1144201 RIB NBSK Norges Brannskole.rvt