

Olav Pålhaugen,
2640 Vinstra.

30/10-71.

"Rovang" g.nr.245 b.nr.30, Fron kommune.

Inredningsarbeide.

Boligbygg.

Olav Pålhaugen, Vinstra.

Olav Pålhaugen, Vinstra.



Olav Pålhaugen, Vinstra.

Vinstra

30/10-71.

for

G. Haanshus.

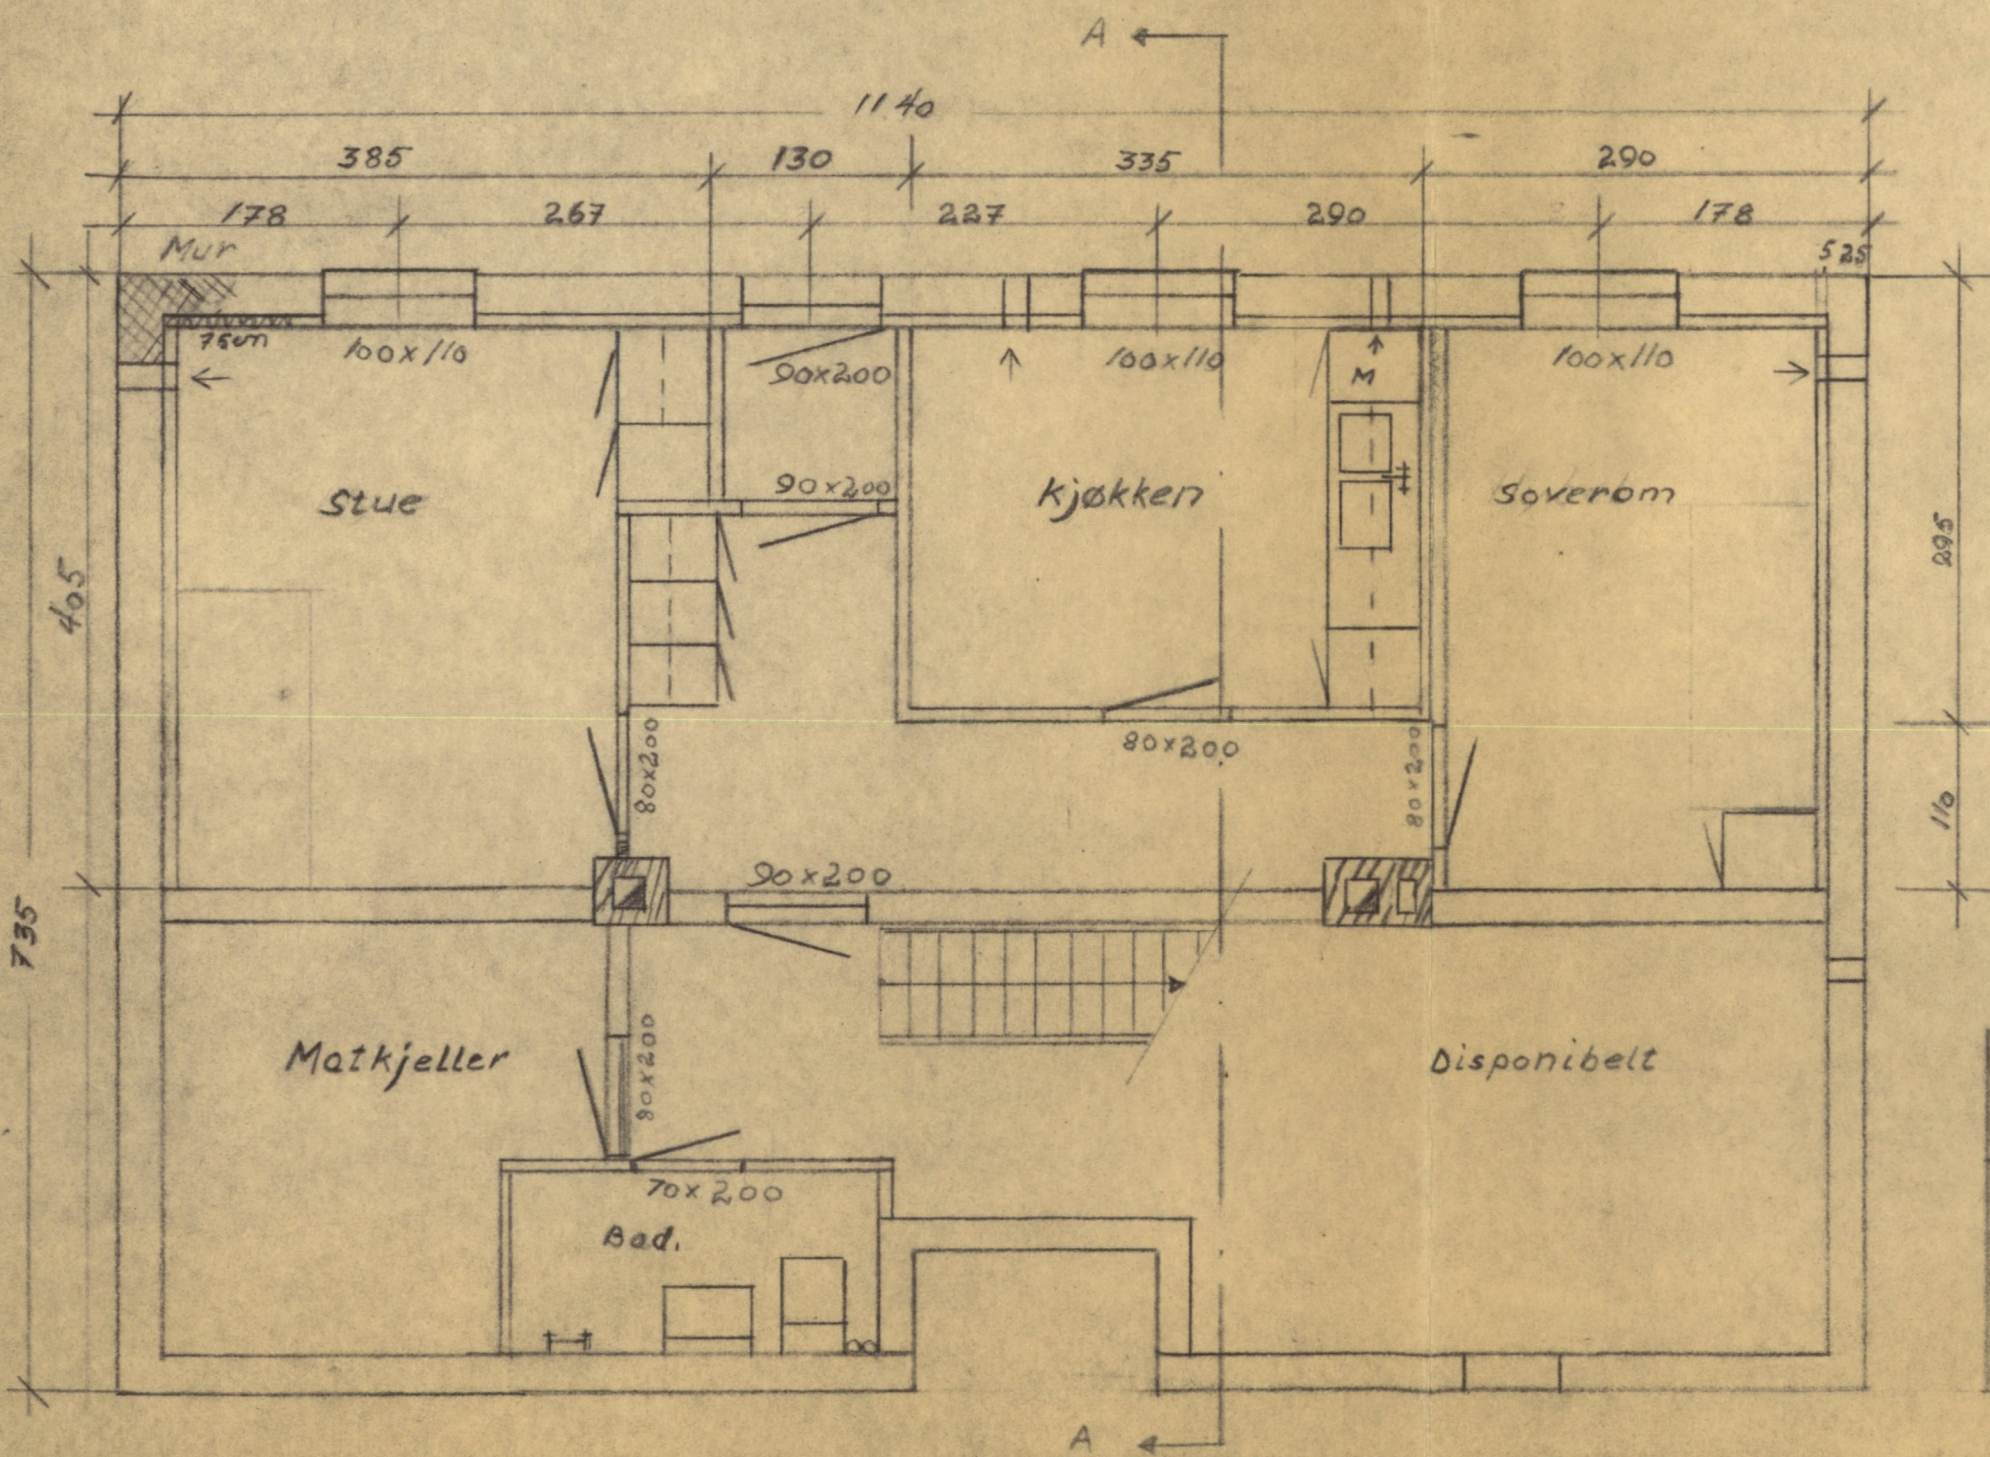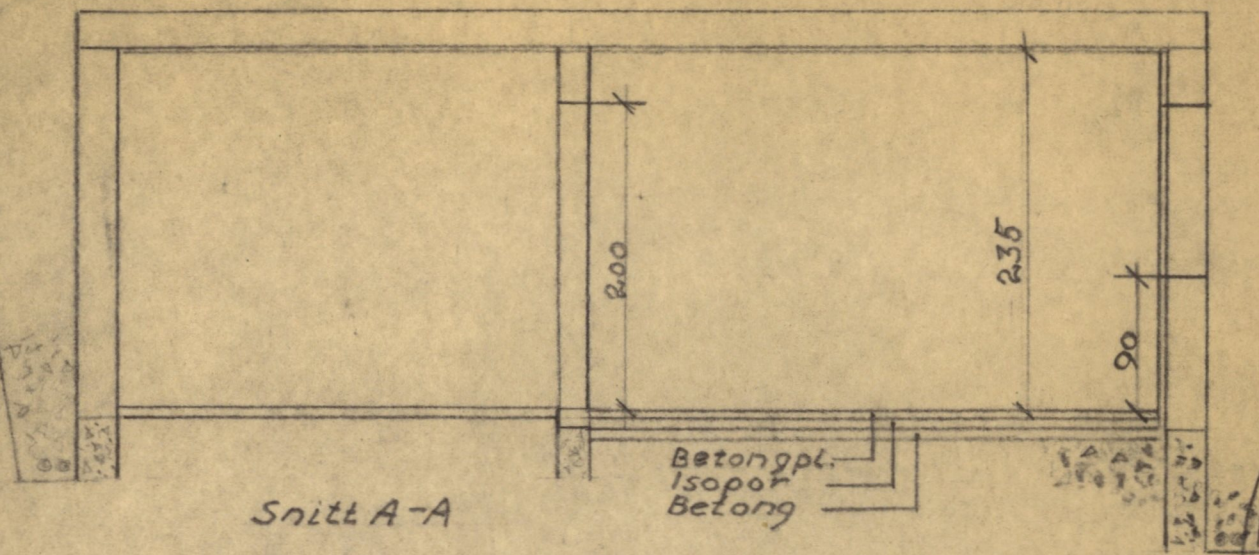

Kjellerplan	Mål 1:50
Olav Pålhaugen	