




Oversikt

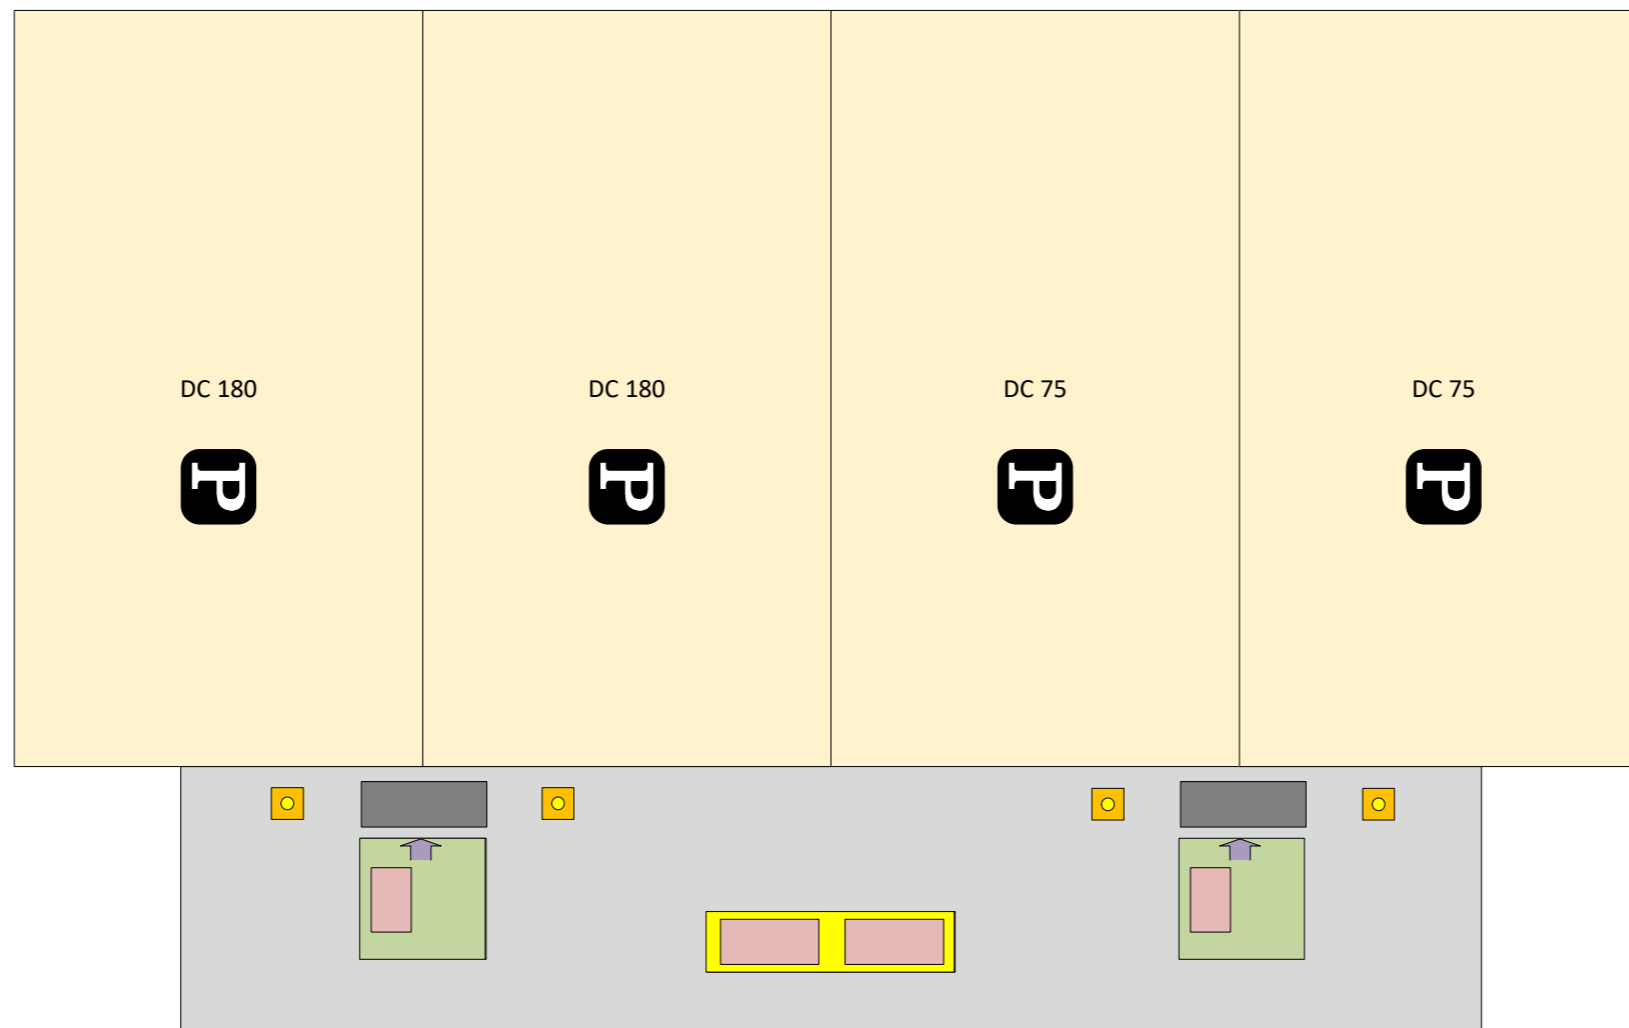


Målsatt

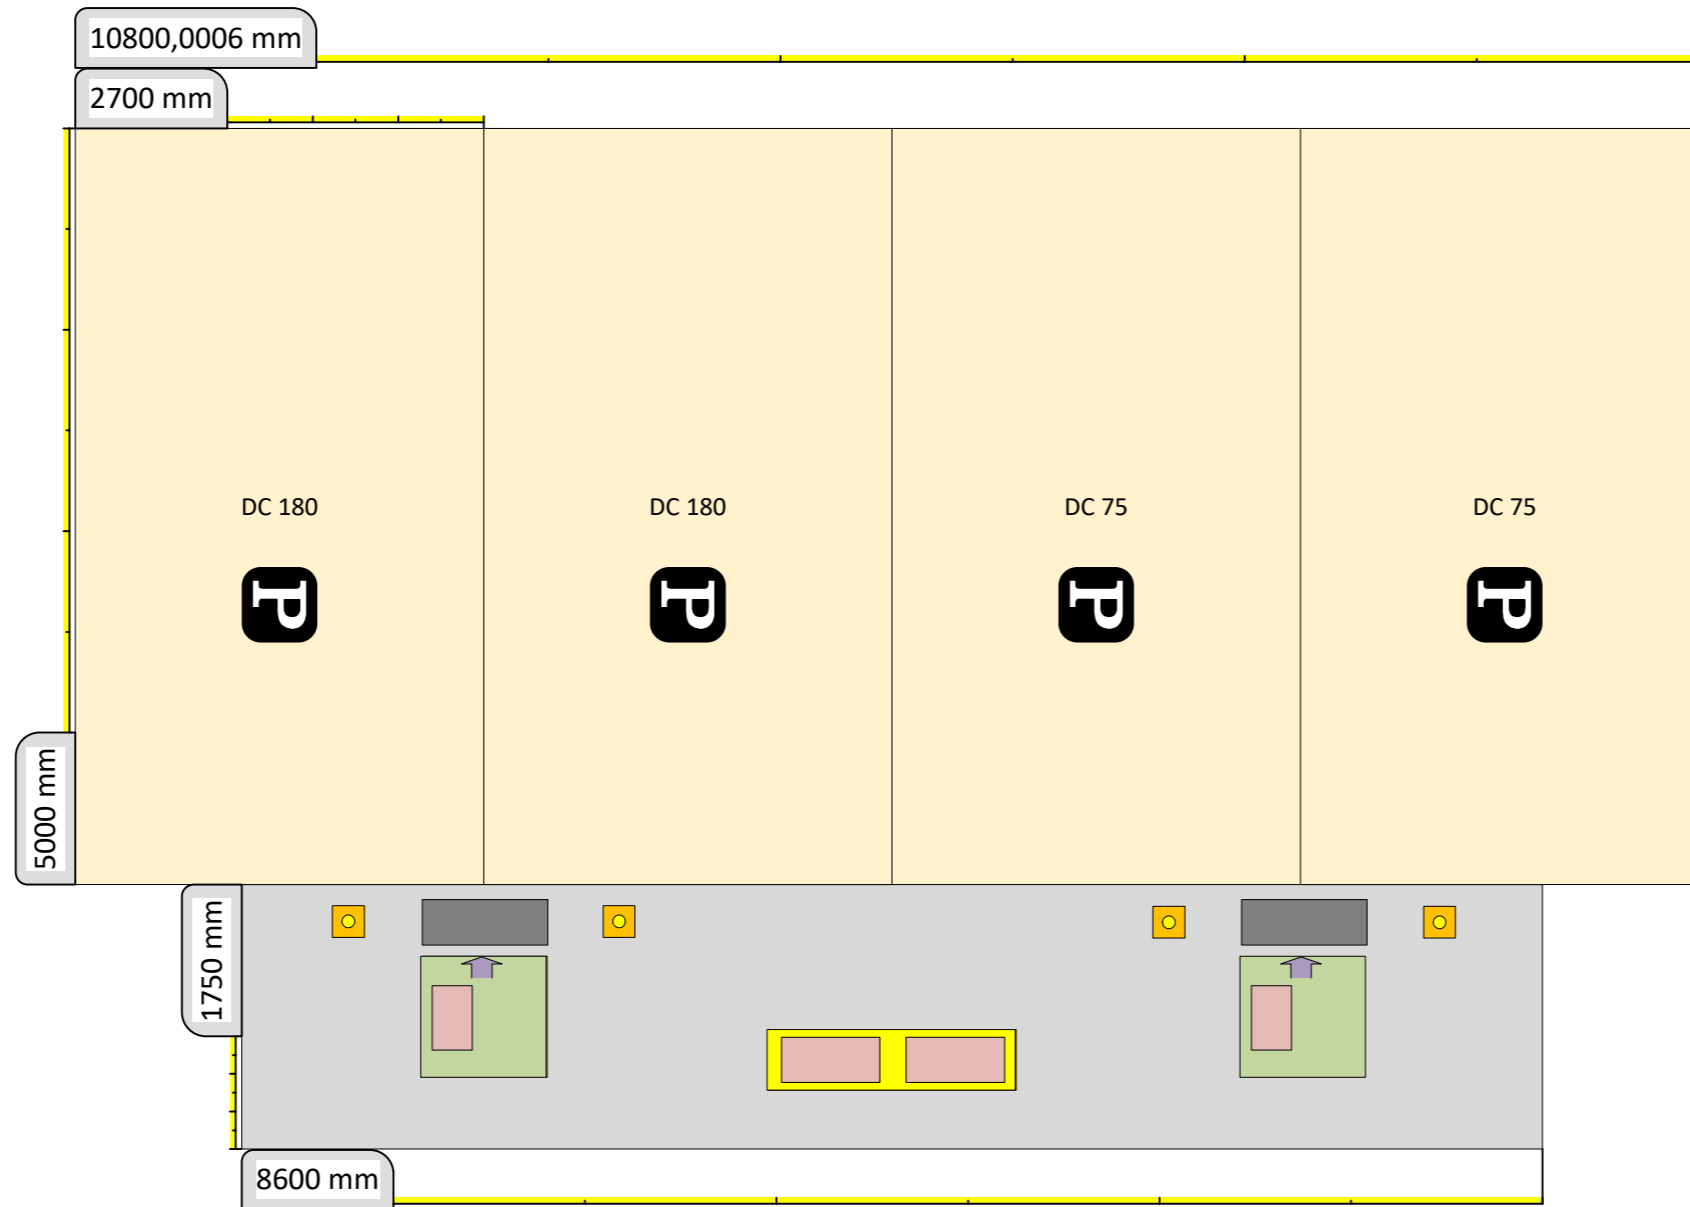


Jording

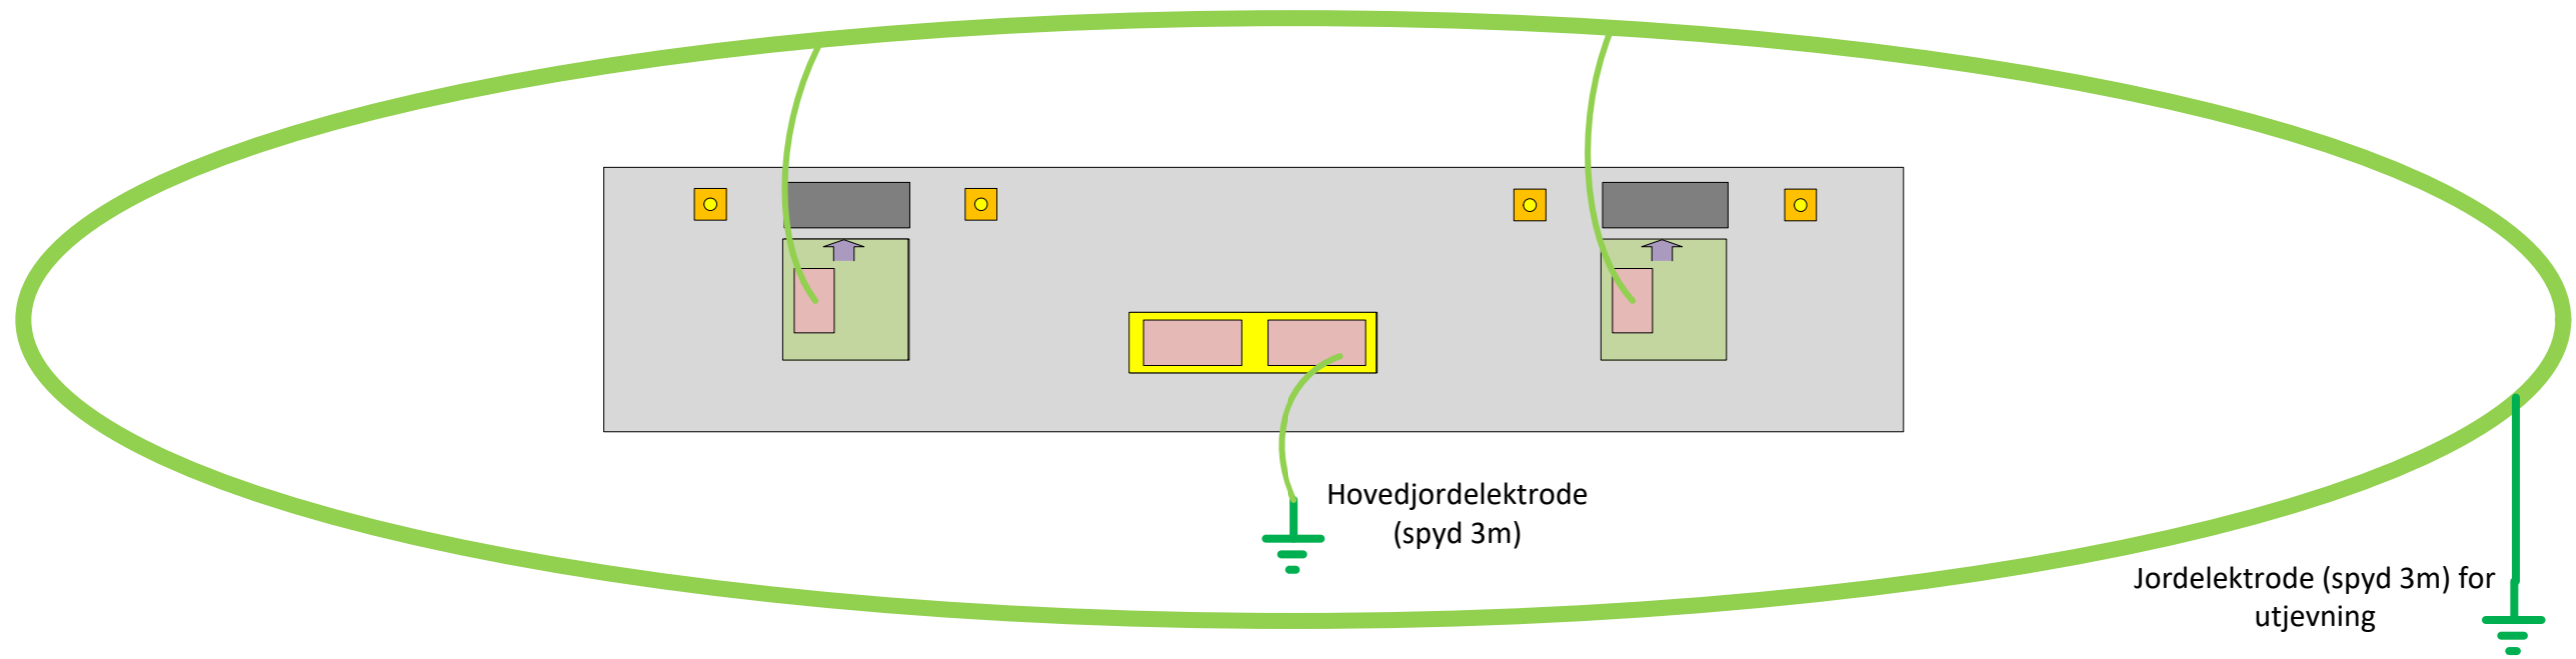




Rørføring grunn

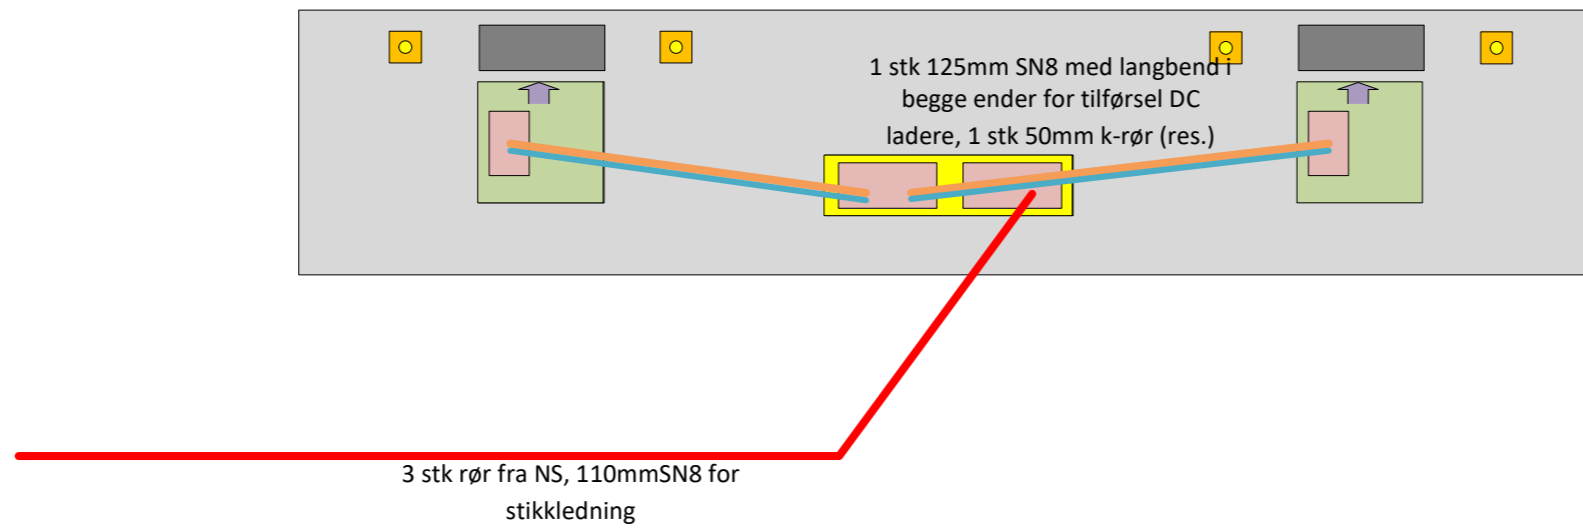

Rørføring støp

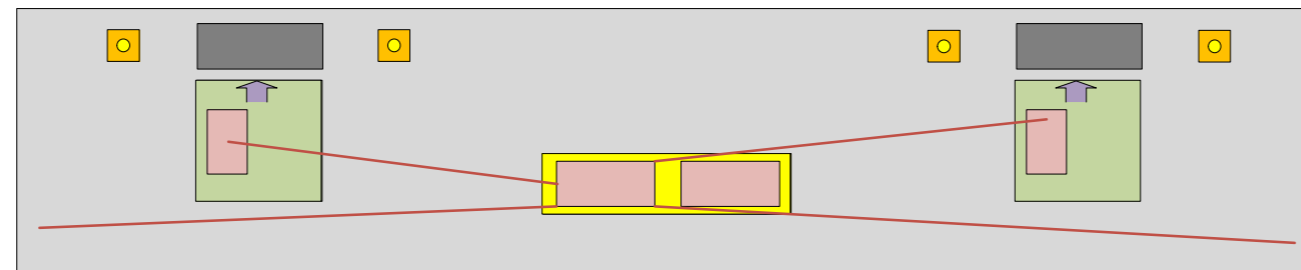

32mm rør støpes inn for
belysning, kameraovervåking etc.

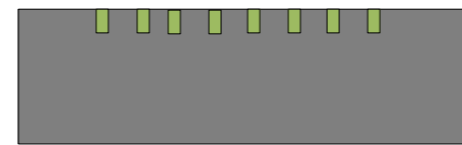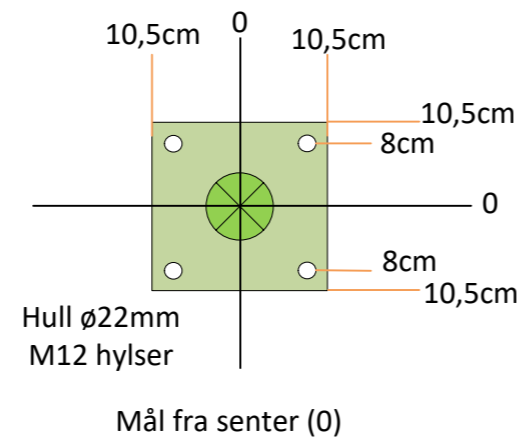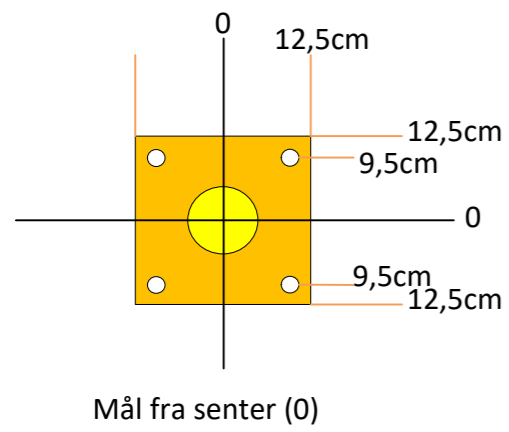

Snitt plate med
mutterhylser for
innfesting vegger/tak

