
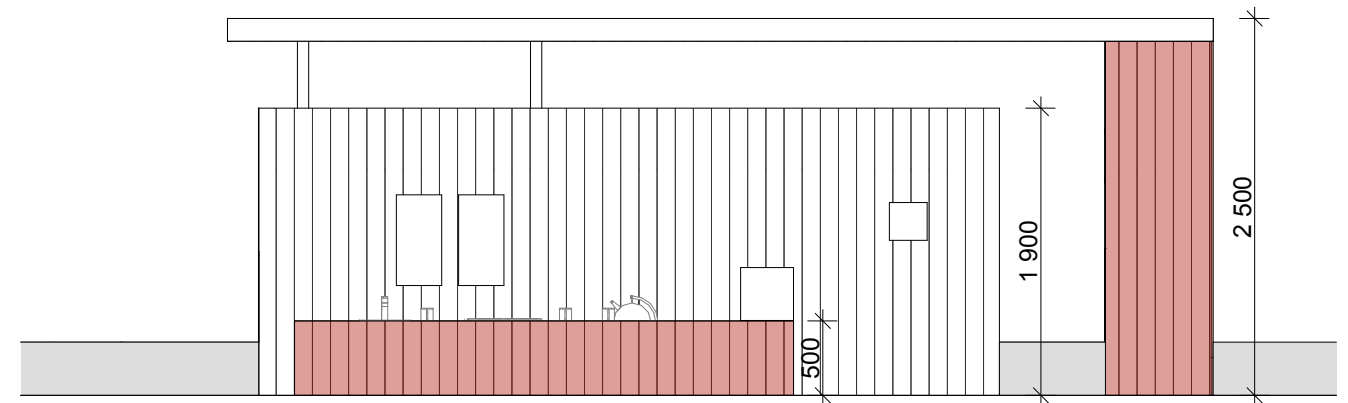
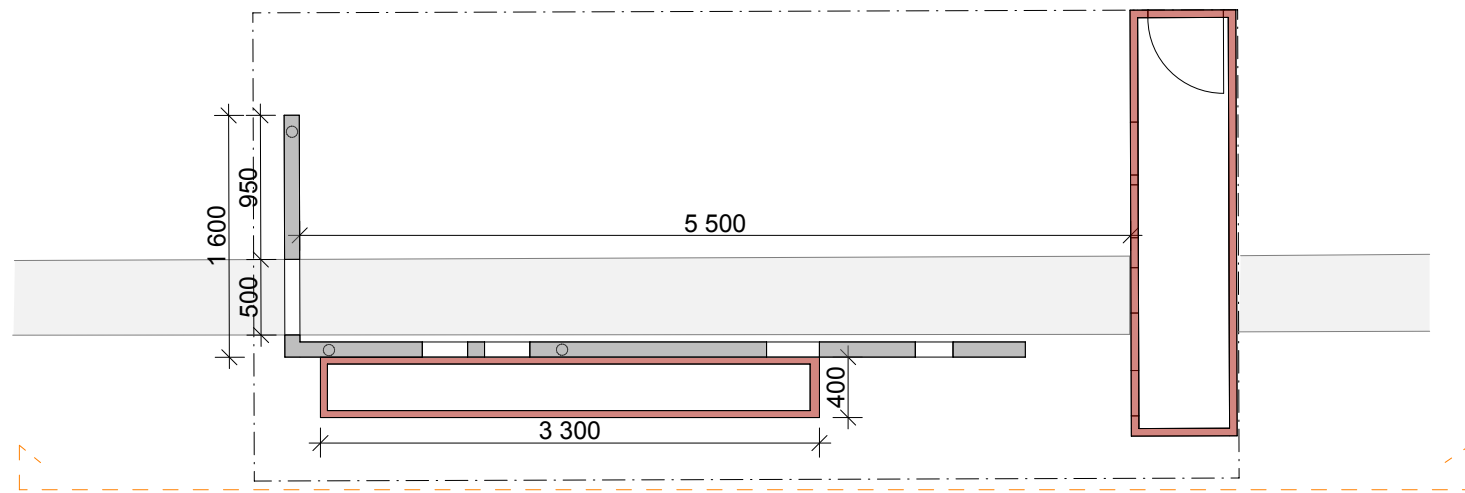
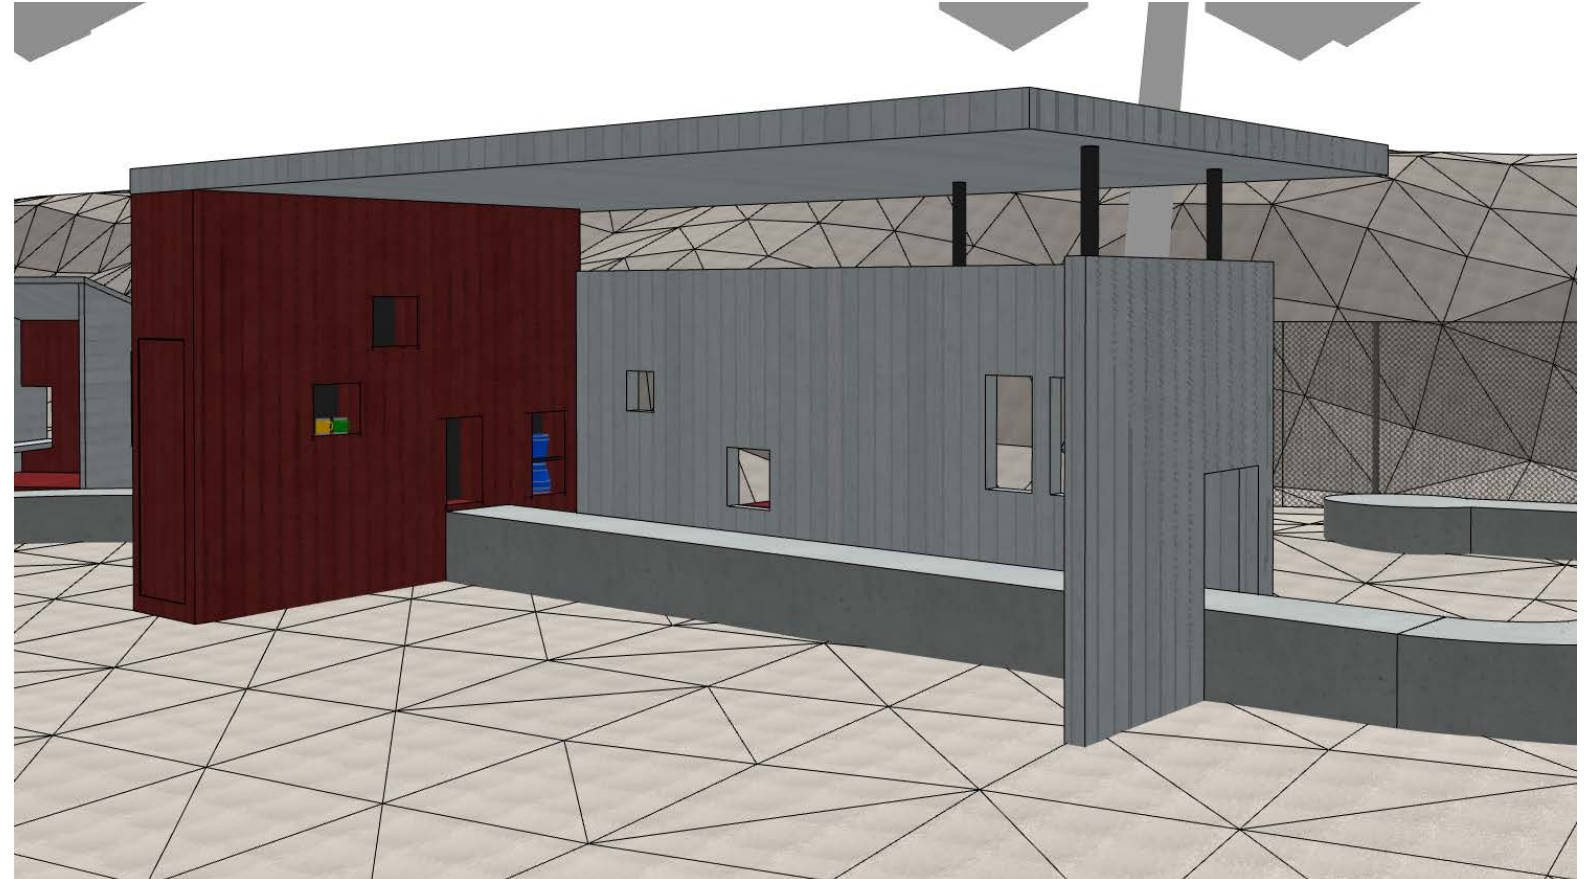


# Overbygg til sitteplass med **sølekjøkken**

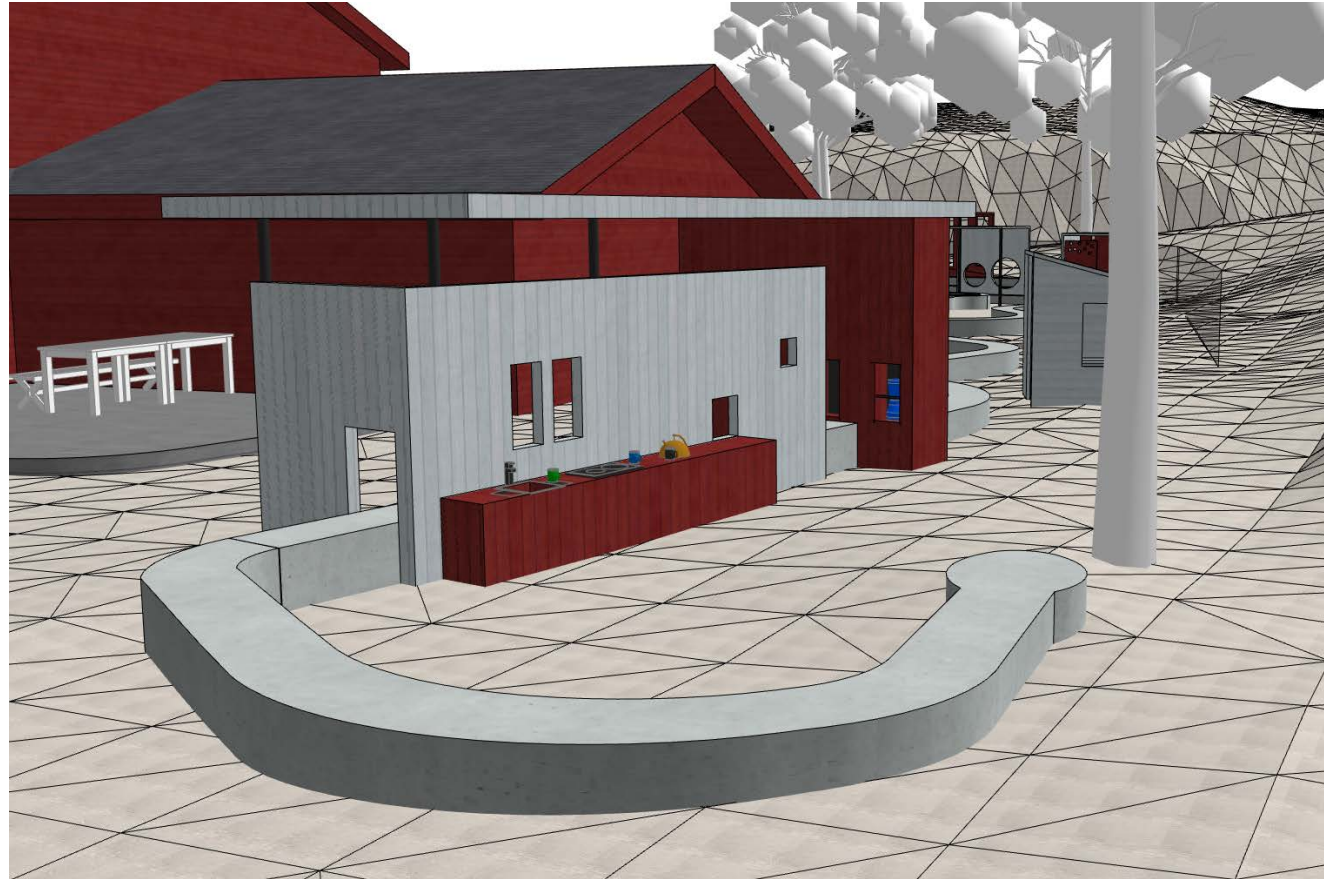

plan 1:50

snitt 1:50

Prosjekt: <b>Nordås barnehage utomhus</b>	Prosjekterende: <b>Arkitektgruppen Cubus AS</b> Halfdan Kjerulfs gate 4, 5017 Bergen 55 21 44 00 office@arkcubus.no	Tegning <b>Sølekjøkken</b>	Prosjektnr. <b>20031100</b>	Dato 24.03.2021	Gnr./Bnr./Festenr. <b>121/536/0</b>	Mål: <b>1:50 (A3)</b>	Tegningsnr. <b>A200-60-004</b>
Tiltakshaver: <b>Etat for bygg og eiendom, Bergen kommune</b> Nordåsvegen 179 5235 Rådal	<b>ARKITEKTGRUPPEN</b> <b>CUBUS</b>	Rev Beskrivelse Dato Sign Kontr Godkj	Fase: <b>Anbud</b>	Tegnet av: MT	Kontrollert av: IDS	Godkjent	Rev. ID