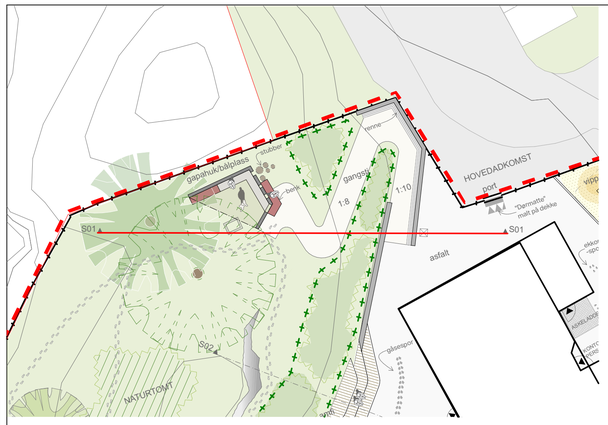

Planutsnitt 01 Gangsti/gapahauk 1:200

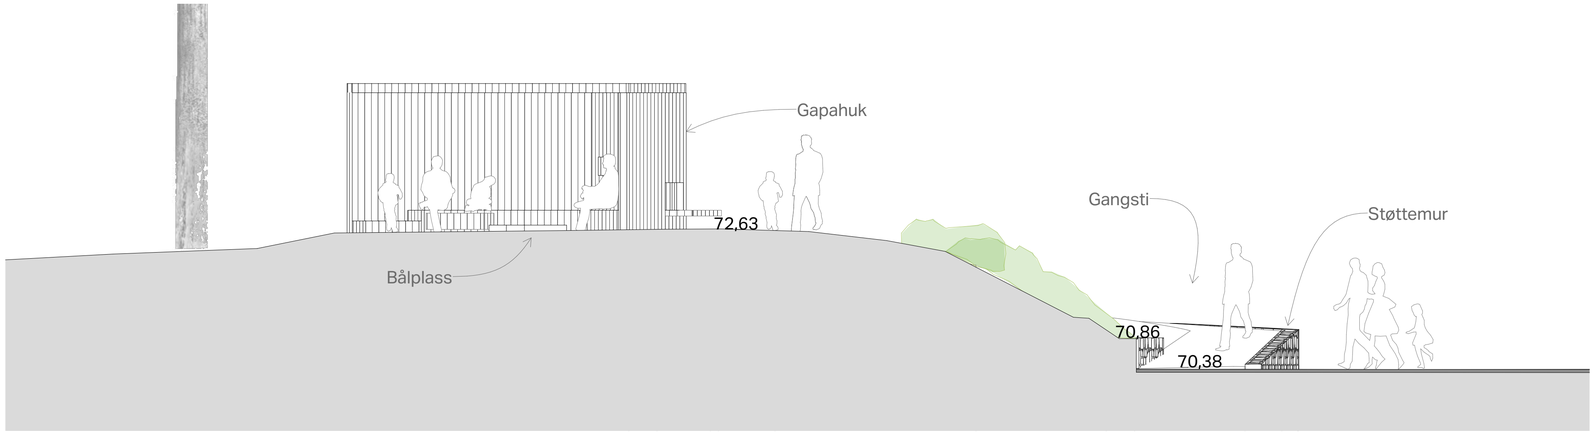

Snitt 01 Gangsti/gapahauk 1:50

Planutsnitt 03 Tårnsklie 1:200

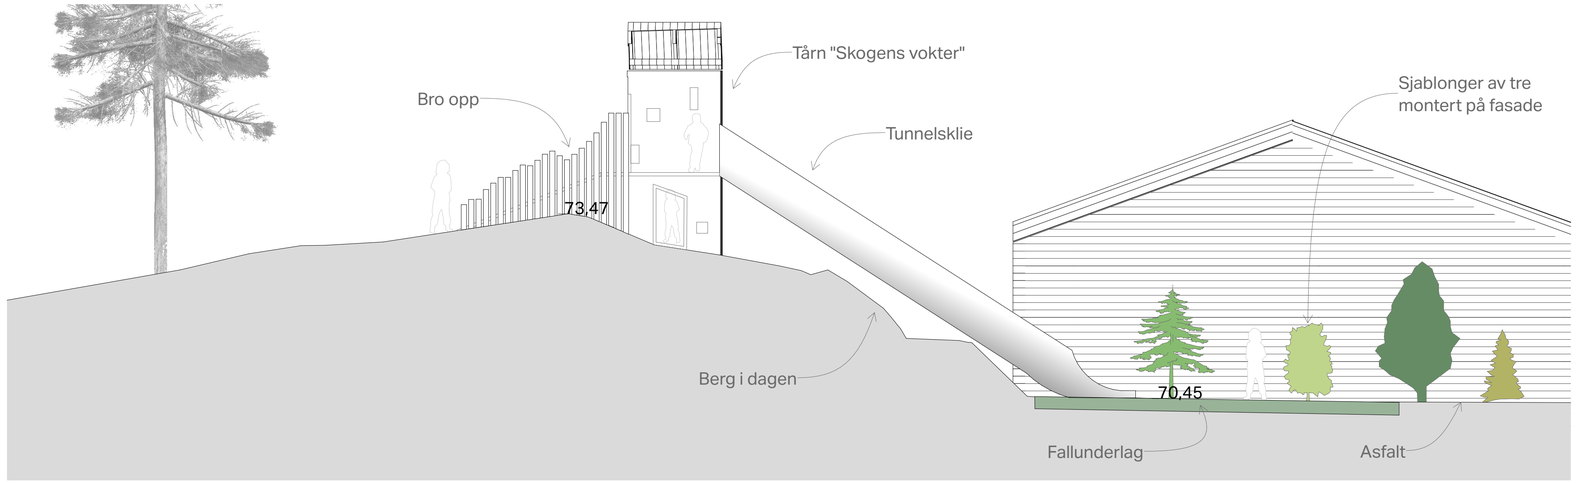

Snitt 03 Tårnsklie 1:50

Planutsnitt 02 Amfi 1:200

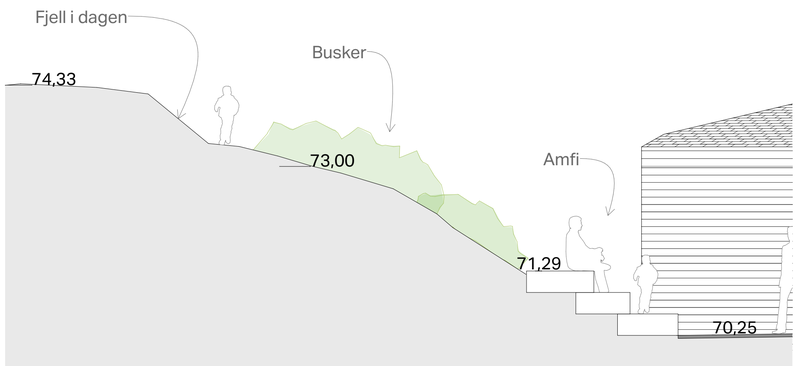

Snitt 02 Amfi 1:50

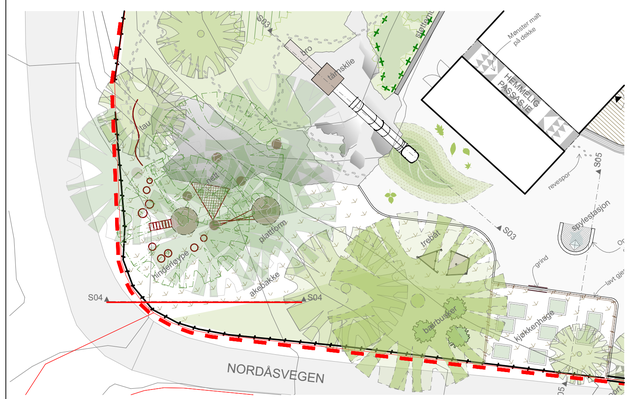

Planutsnitt 04 Naturlek 1:200

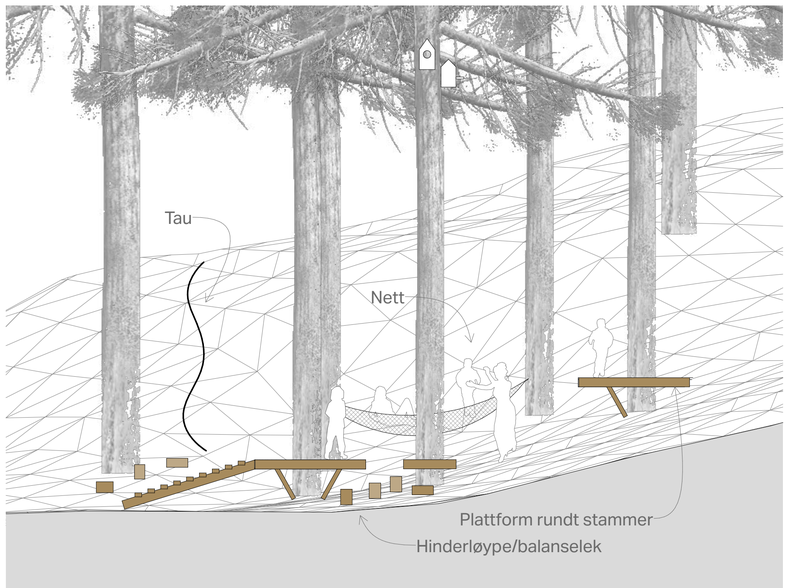

Snitt 04 Naturlek 1:50

Tegningsnr.	Revisjon nr.
L200-30-01	
Type tegning: Snitt 01-04	

Rev	Beskrivelse	Dato	Sign	Kontr	Godkj

Lokalisering:

Prosjekteringsgruppen

- ● ARK : Arkitektgruppen Cubus AS
- ○ RIB : Rådg. ing. Bygg
- ○ RIE : Rådg. ing. Elektro
- ○ RIV : Rådg. ing. VVS
- ● LARK : Arkitektgruppen Cubus AS

Prosjekterende:
Arkitektgruppen Cubus AS
Halfdan Kjerulfs gate 4, 5017 Bergen
55 21 44 00 office@arkcubus.no
ARKITEKTGRUPPEN CUBUS

Tiltakshaver
Etat for bygg og eiendom, Bergen kommune
Nordåsvegen 179
5235 Rådal

Godkjent

Tegnet av: IDS/ER | Kontroll av: TB

Prosjekt
Nordås barnehage utomhus
Nordåsvegen 179
5235 Rådal

Prosjektnr.: **20031100**

Gnr./Bnr./Festenr.: **121/536/0**

Dato: 24.03.2021

Tegning: **Snitt 01-04**

MÅL: **1:50, 1:200 (A1)**

Tegningsnr.: **L200-30-01**

Fase: **Anbud**

Rev. ID