

Koordinatsystem: Euref89 Sone 32N
Høydereferanse: NN2000

Hensvisninger:
Se prinsippsnitt overbygning ikke kjøresterk sti. F101
Se detalj prinsipper bank J101
Se detaljer håndløper J102

Tegnforklaring

- Istandsetting/ isåing
- Nytt grusdekke
- Ny håndløper
- Eiendomsgrænse
- Skråningsutslag
- Snarveiskilt
- Bank

F04	2021-03-18	Tilbudstegning	PawRyk	PFS	PFS
D03	2021-02-19	For gjennomsyn i Trondheim kommune	PawRyk	MeWor	PFS
D02	2020-12-11	Forprosjekt	PawRyk	MeWor	PFS
D01	2020-11-30	For gjennomgåelse hos oppdragsgiver	PawRyk	MeWor	PFS
Rev.	Dato	Beskrivelse	Utarbeidet	Fagkontroll	Godkjent


Dette dokumentet er utarbeidet av Norconsult AS som del av det oppdraget som fremgår nedenfor. Opphavsretten tilhører Norconsult AS. Dokumentet må bare benyttes til det formål som oppdragsavtalen beskriver, og må ikke kopieres eller gjøres tilgjengelig på annen måte eller i større utstrekning enn formålet tilsier.

Trondheim kommune Målestokk (250-A1) (500-A3)
1:250

Prosjektering Snarvegpakke 7
Detaljprosjekt
Tiltak: 549. Serinelystveien - Gamle Oslovei

Landskapsplan

Norconsult	Oppdragsnummer 5207341	Tegningsnummer O108	Revisjon F04
------------	---------------------------	------------------------	-----------------

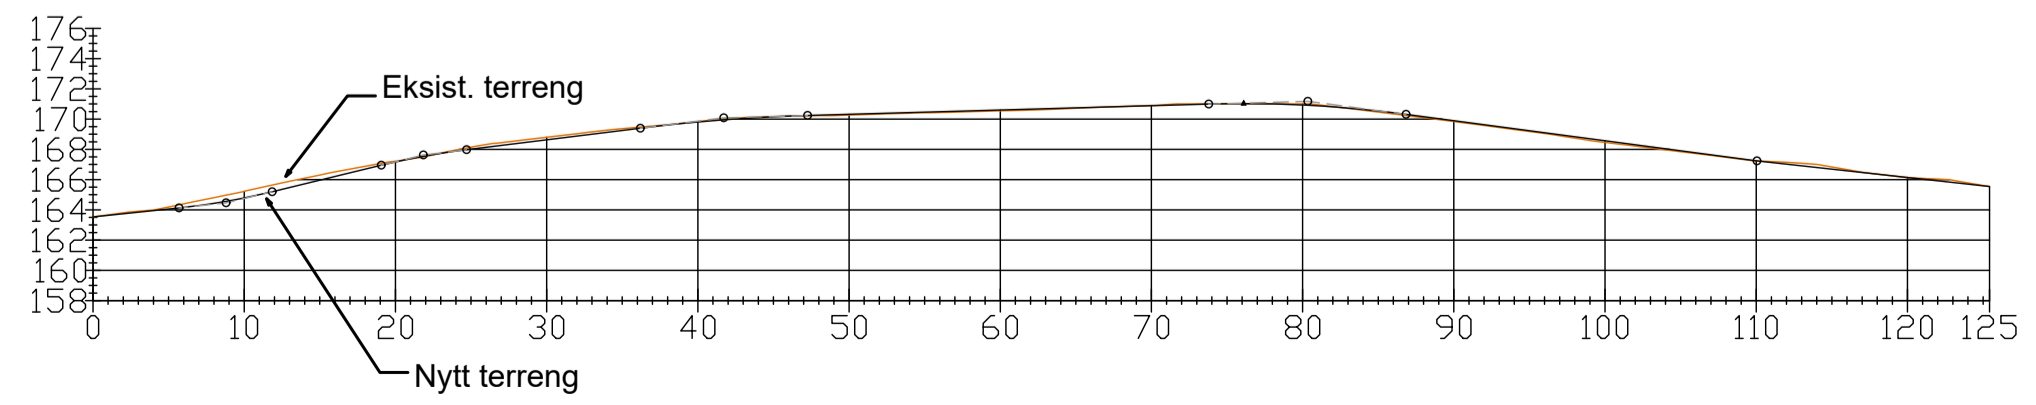

1:500 Stipprofil

N:\5207341\BIM\Landskap\Arkiv\LAY_O102_O108_70-549.dwg - patwryk - Plottet: 2021-03-23, 15:12:13 - LAYOUT = O108 - XREF = Veghys_L_tegnforklaring_L_70-549_5207341_70-549