


BRANNSKISSE

Utarbeidet av: noskur
Kvalitetssikret av: manes

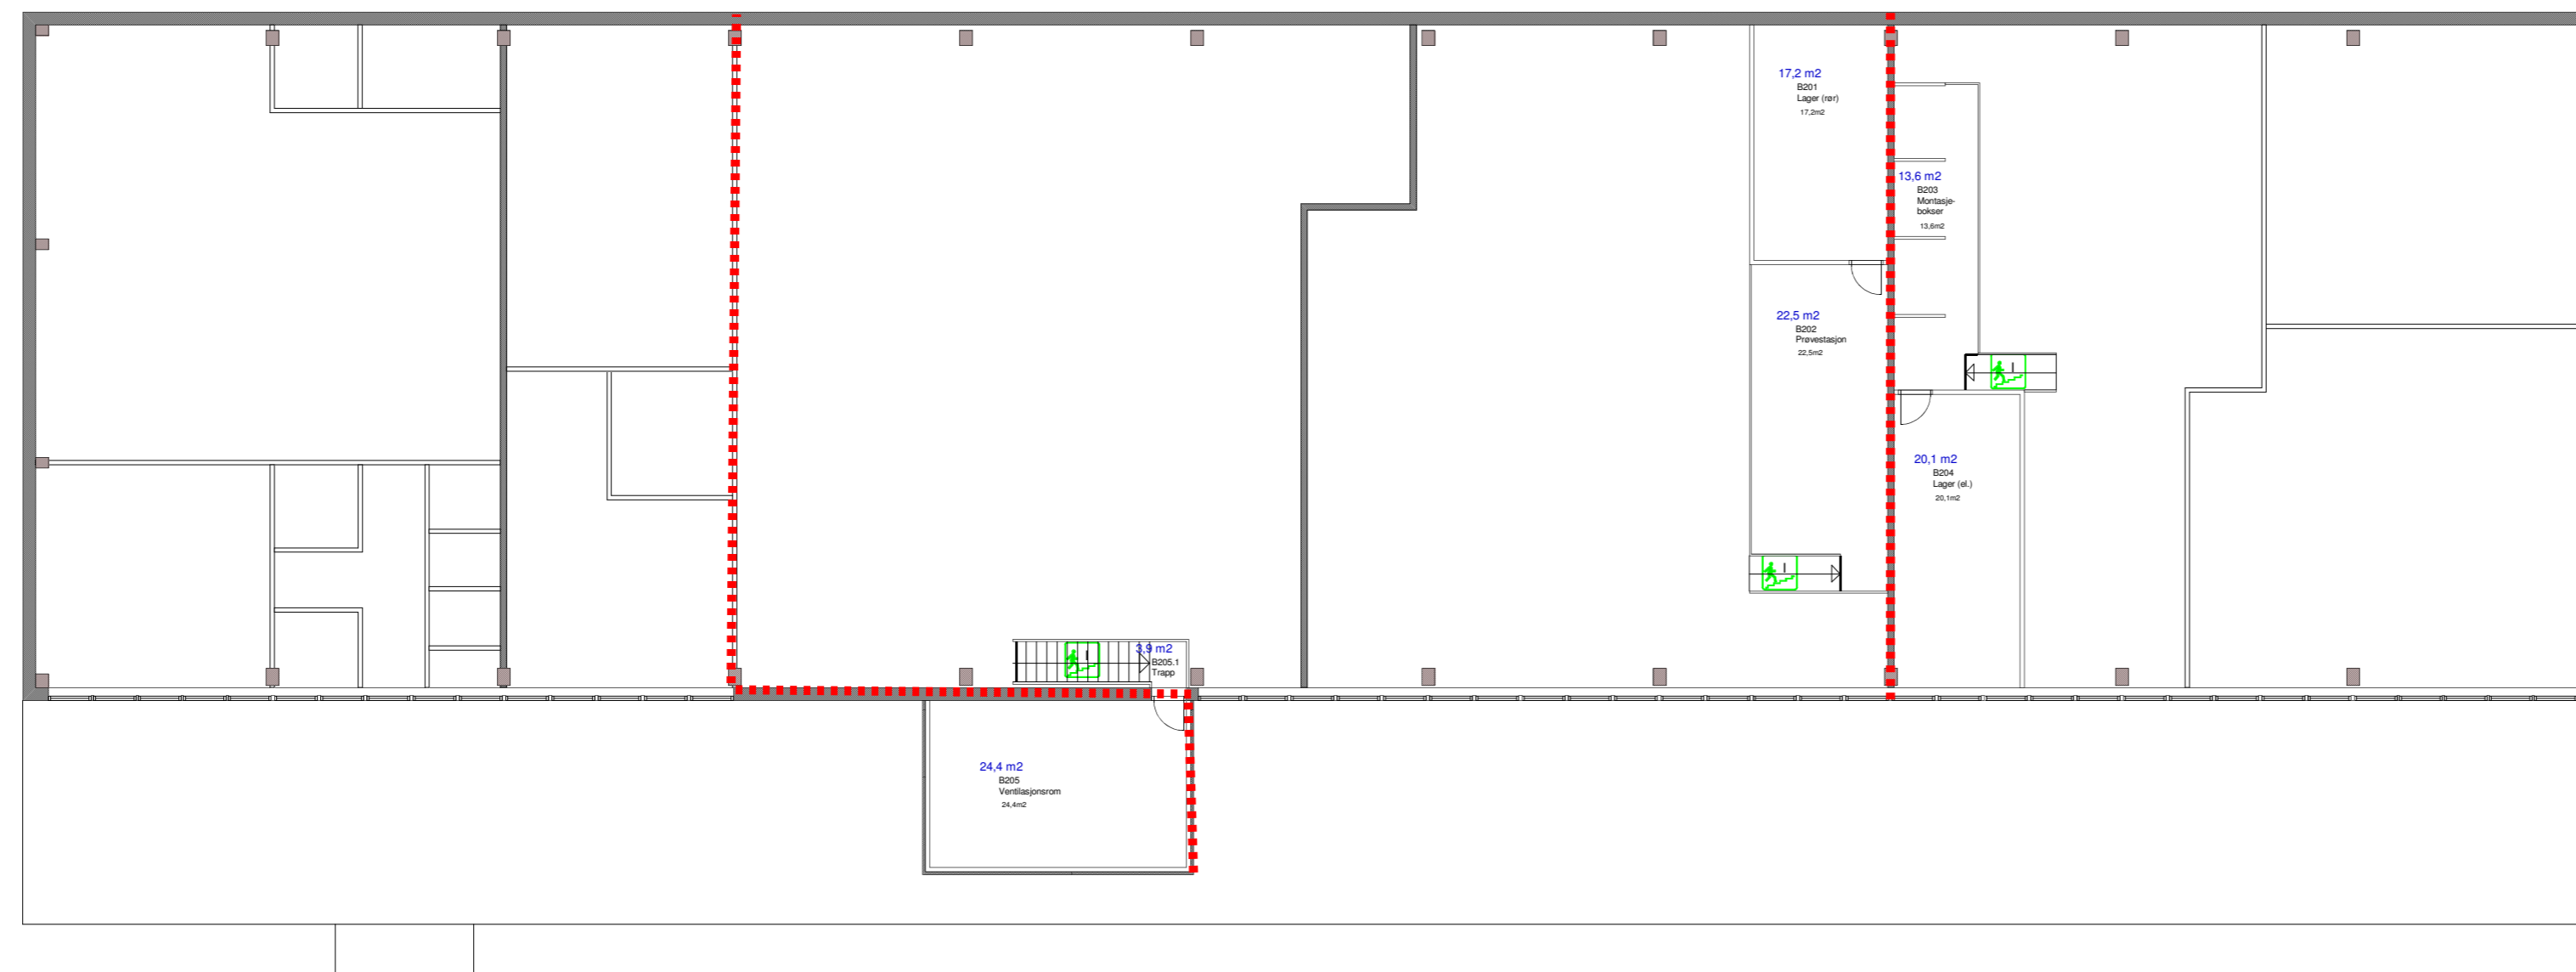

----- EI60 [B60]

Dører i branncellebegrensende konstruksjoner må ivareta brannmotstand EI60 Sa

→ Rømningsutgang

SWECO 

 **Nordland**
FYLKESKOMMUNE

Eiendom