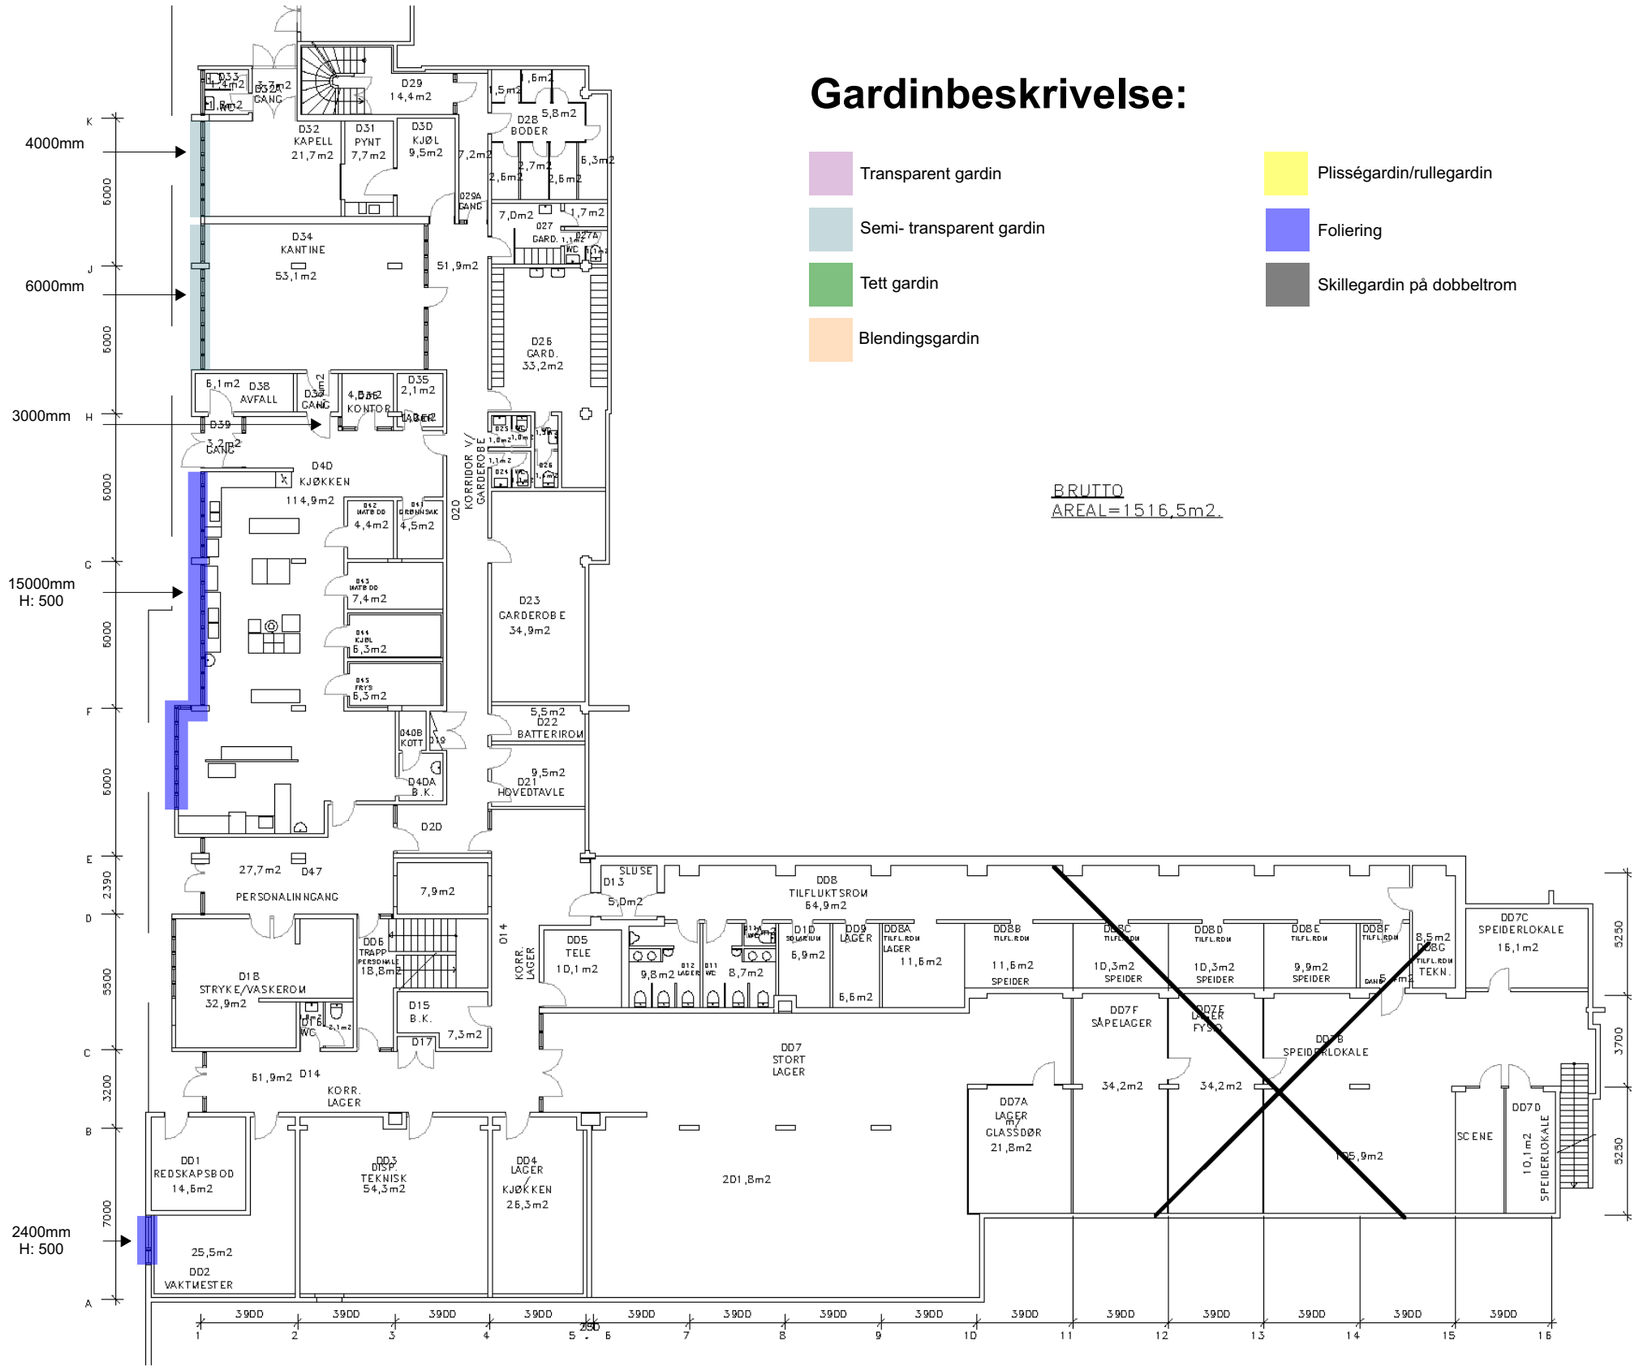

Gardinbeskrivelse:

- Transparent gardin
- Semi- transparent gardin
- Tett gardin
- Blendingsgardin
- Plisségardin/rullegardin
- Foliering
- Skillegardin på dobbeltrom

BRUTTO
AREAL=1516,5m2.

NB! ALLE MÅL MÅ KONTROLLERES PÅ STEDET!

Merk!
Tegningsnummer følger ikke DAK- manual.

Rev	Beskrivelse	Dato	Sign

Prosjektnr. 2111	Byggesak Storetveit sykehjem
Byggherre	Bergen kommune
Tegning	Gardinplan U. etg.
Mål 1:250 A3	Tegn.nr. **110.U01**
Dato 26.03.21	
Sign. IML	Sign.KS EB / Rev.

CADI AS • E-POST eb@cadi.no

Copyright • Cadi as